


Plan Global d'Aménagement de la Plaine d'Achères-Poissy

Mars 2006

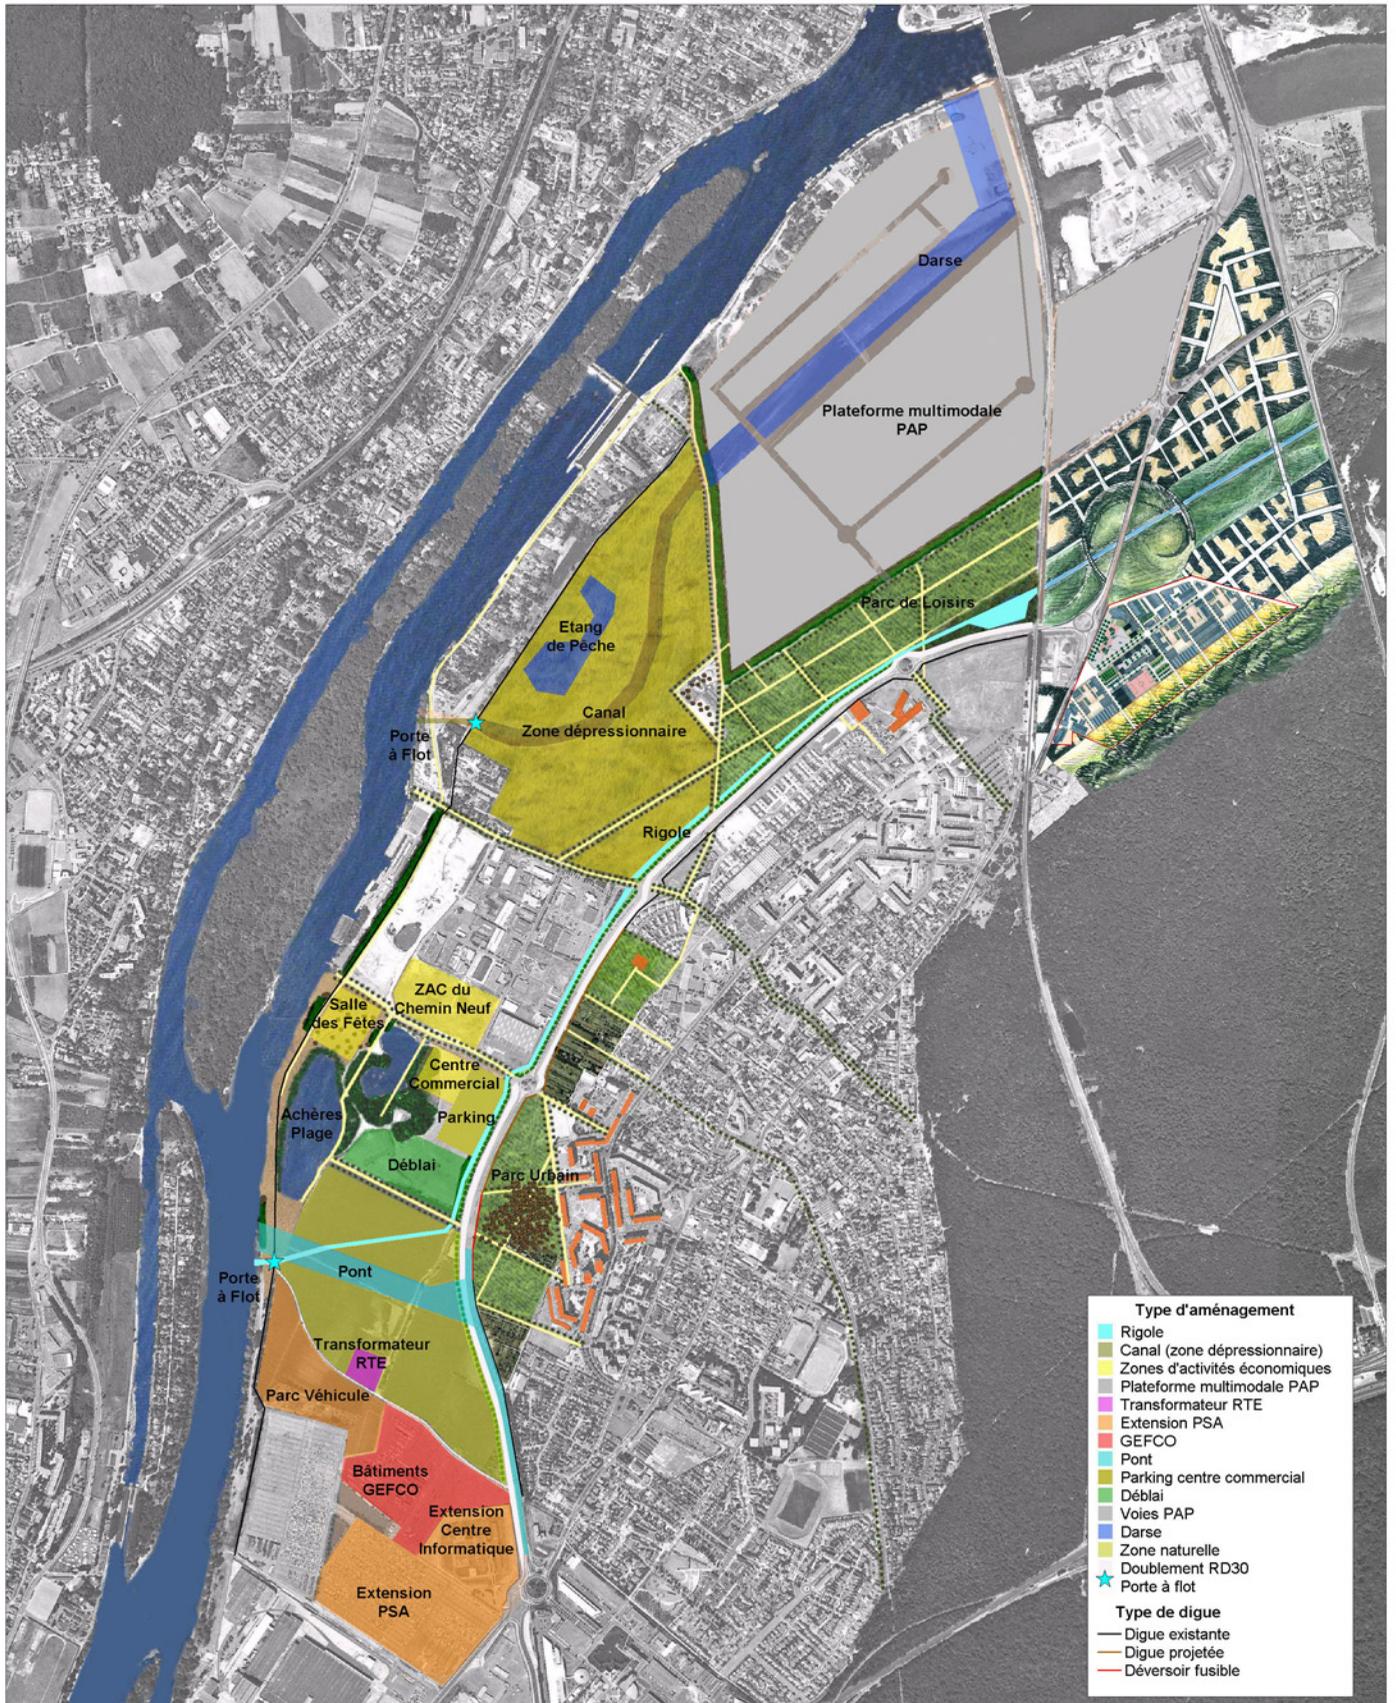

Echelle : 1/5000 ème