


Chenal Extérieur PC 304 X 40 Propjey PAG Phase 1

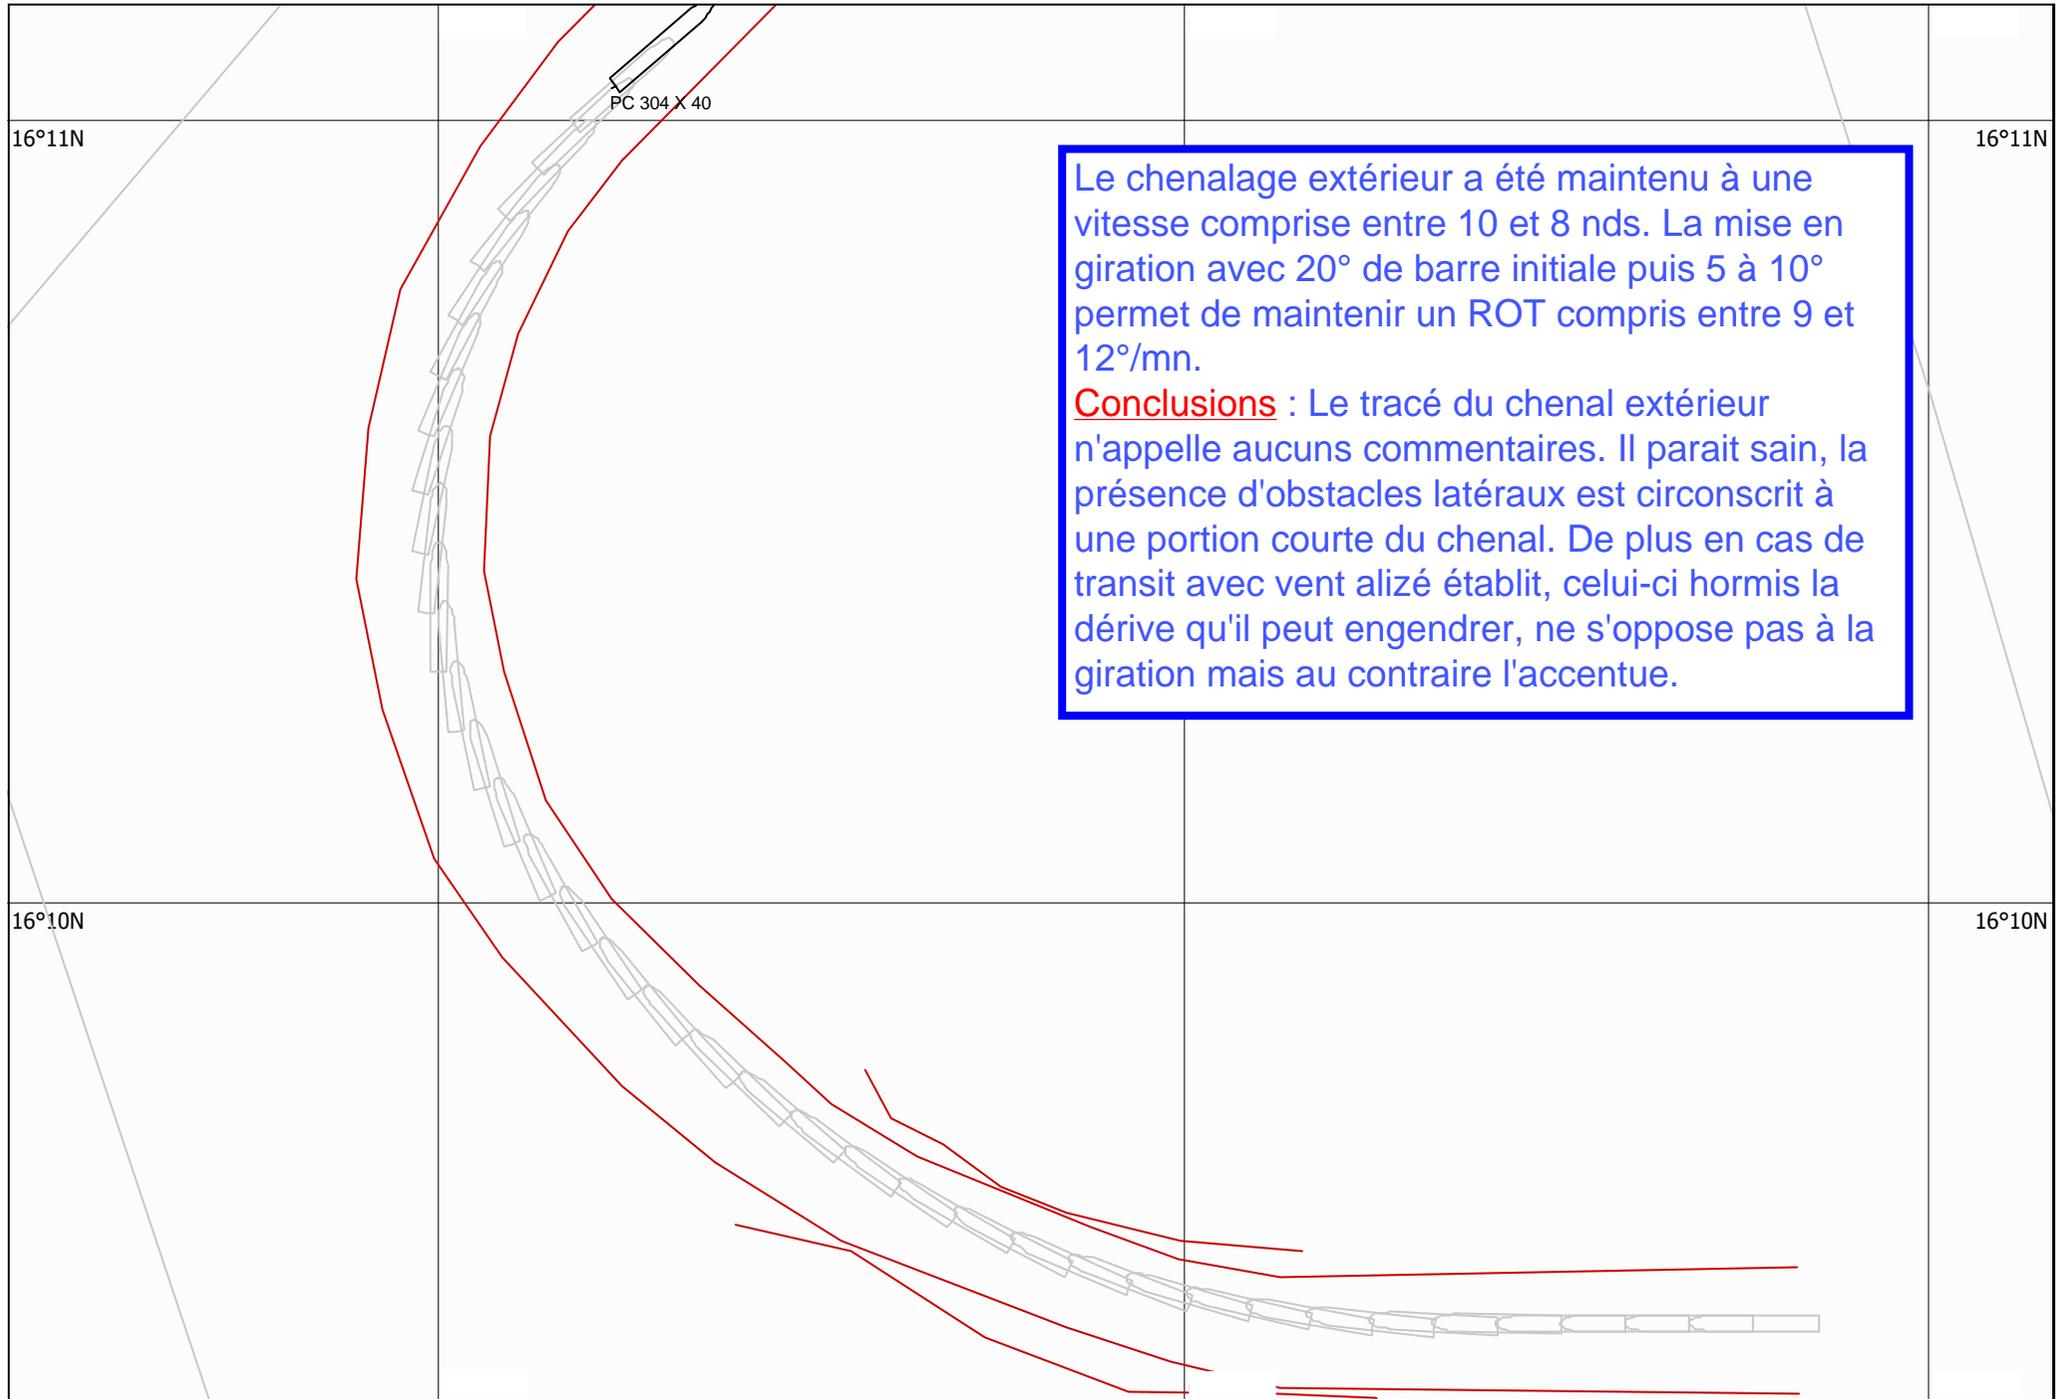

Le chenalage extérieur a été maintenu à une vitesse comprise entre 10 et 8 nds. La mise en giration avec 20° de barre initiale puis 5 à 10° permet de maintenir un ROT compris entre 9 et 12°/mn.

Conclusions : Le tracé du chenal extérieur n'appelle aucuns commentaires. Il parait sain, la présence d'obstacles latéraux est circonscrit à une portion courte du chenal. De plus en cas de transit avec vent alizé établi, celui-ci hormis la dérive qu'il peut engendrer, ne s'oppose pas à la giration mais au contraire l'accentue.