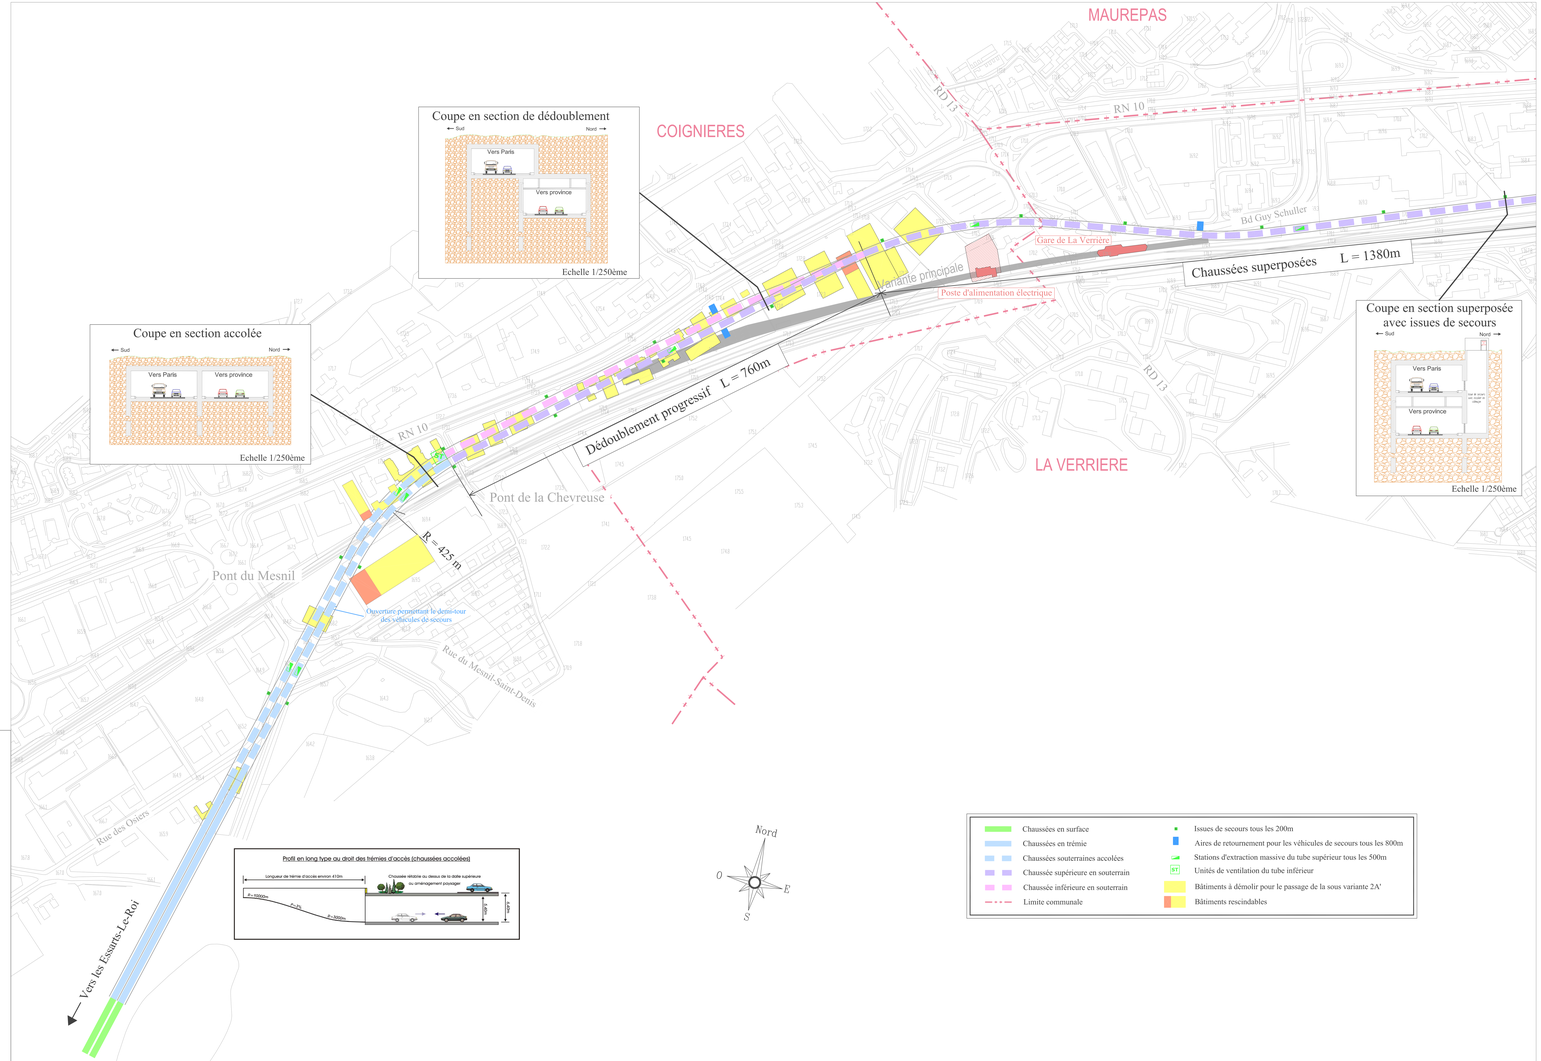

maître d'ouvrage

MINISTERE des Transports, de l'Equipement, du Tourisme et de la Mer

PROLONGEMENT DE L'AUTOROUTE A 12 jusqu'aux Essarts-Le-Roi

Débat public

Famille 2 : "Jumelage avec la voie ferrée"

Etude de faisabilité de la variante 2A'

Pièce 4.2 : Plan de la sous variante évitant la gare de La Verrière

maître d'oeuvre

direction départementale de l'Equipement des Yvelines

Service Ouvrages, Environnement, Sécurité 15, voie de la Minerve 78011 VERSAILLES cedex

centre d'études techniques de l'Equipement Normandie Centre

Ateliers Environnement, Infrastructures et Ouvrages d'Art 10, chemin de la Poudrière-BP 245-76121 Le Grand-Quevilly cedex Tel: 02 35 68 82 22

dessiné par : A. MENPOT Mars 2006

vérifié par M. HOLLAND-FIYE Mars 2006

présenté par : J.P. FELIX ECPE Mars 2006

échelle : 1/2000ème

pièce numéro : 4.2

modifications :

REFERENCE
Base variante 2A'.DWG