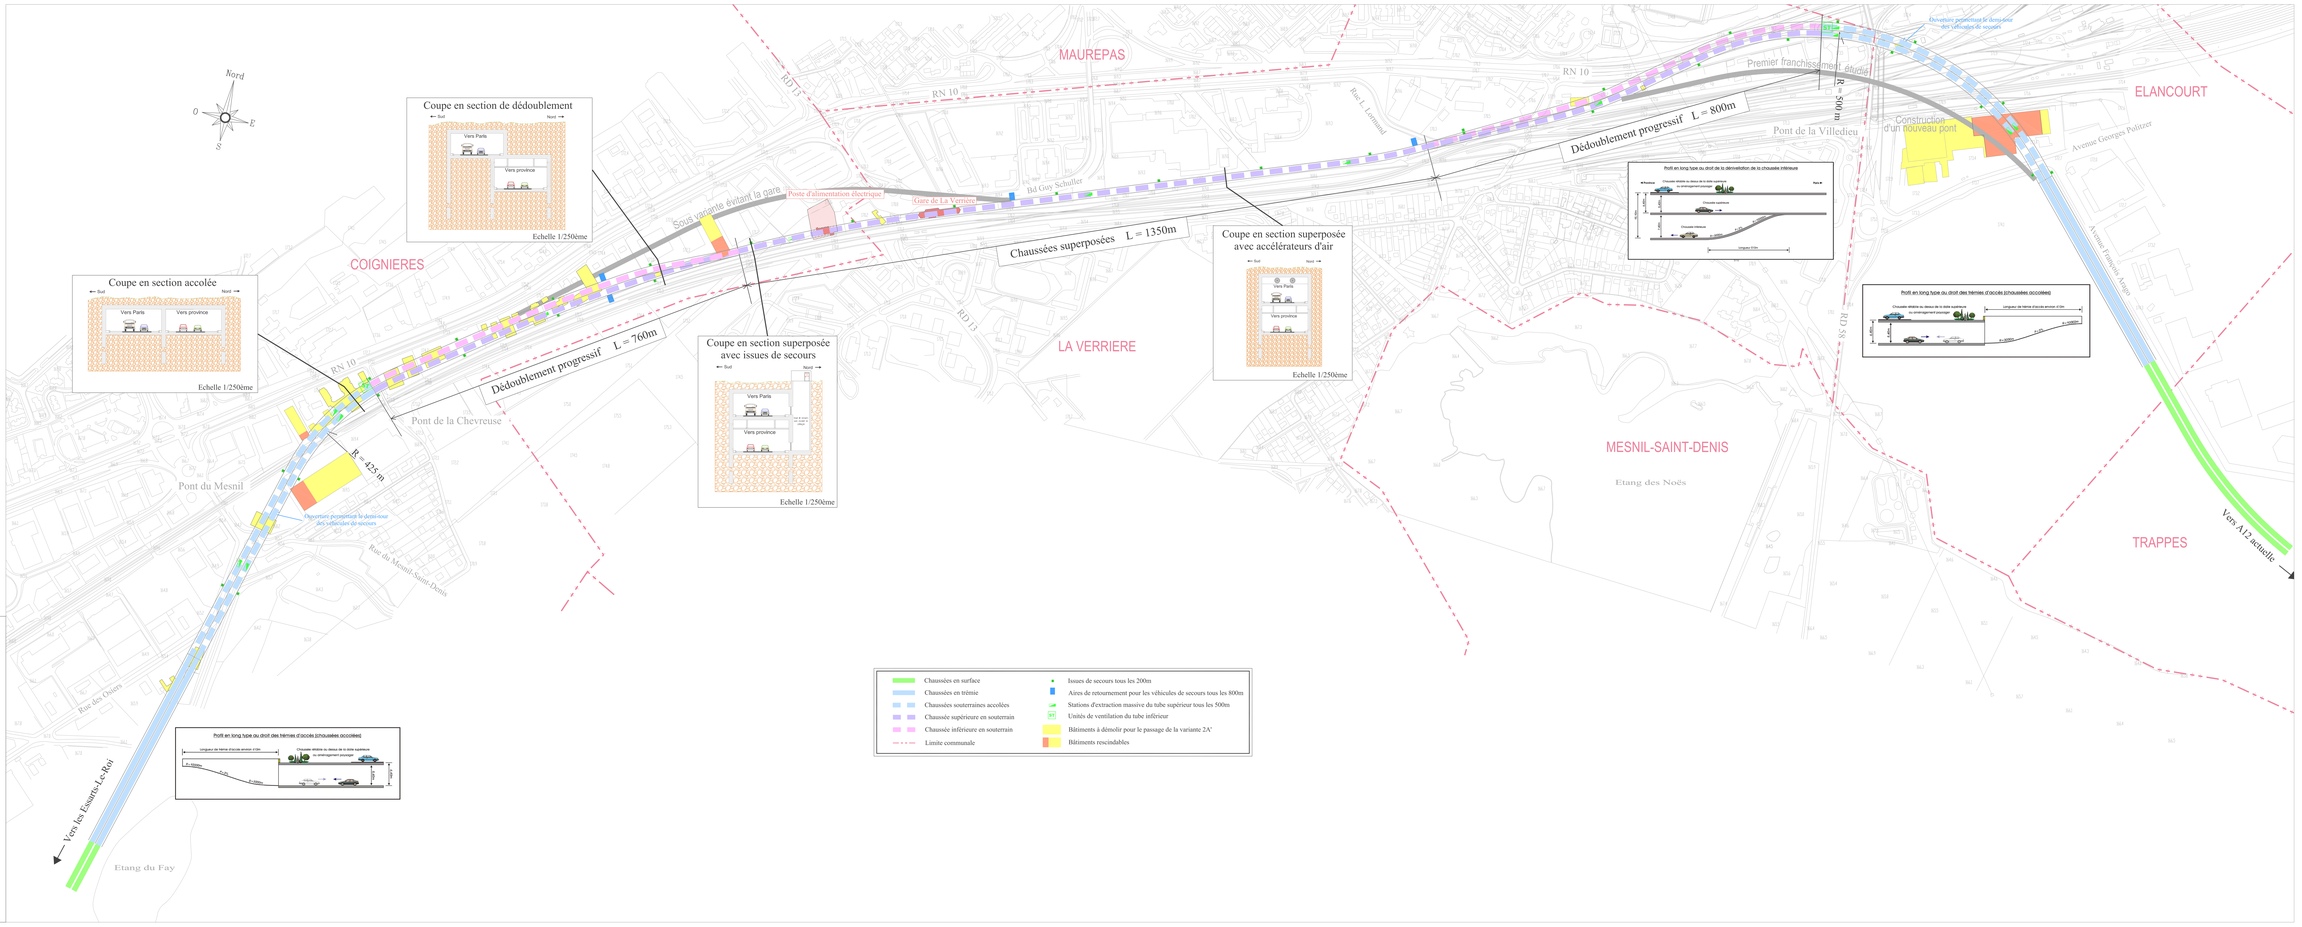

maître d'ouvrage
MINISTERE des Transports, de l'Equipement, du Tourisme et de la Mer

PROLONGEMENT DE L'AUTOROUTE A 12
jusqu'aux Essarts-Le-Roi
Débat public
Famille 2 : "Jumelage avec la voie ferrée"
Etude de faisabilité de la variante 2A'

Pièce 4.1 : Plan de la variante principale

maître d'oeuvre
direction départementale de l'Equipement des Yvelines

centre d'études techniques de l'Equipement Normandie Centre
Antenne de Rouen/Mont-Saint-Aignan 64
11, chemin de la Touche BP 245 76132 Le Grand-Quevilly cedex - tel. 02 35 68 43 43

visé par : A. MOUPET le Mars 2000

vérifié par M. HOLLAND (DTE) le Mars 2000

présenté par J.F. FELIX (CTE) le Mars 2000

échelle : 1/2000ème

pièce numéro : 4.1

modifications :

RÉFÉRENCE
Variante 2A' dwg