maître d'ouvrage
ministère des Transports, de l'Equipement, du Tourisme et de la Mer

Prolongement de l'A12 jusqu'aux Essarts-le-Roi
Débat public
Famille 1 : " Transformation de la RN10 "

Etude de faisabilité de la variante "RN10 en Route Express"

Pièce 3-2 : Plan de la solution proposée de l'échangeur de l'Agiot jusqu'aux Essarts-le-Roi

établi par P. LELOUP Avril 2006

vérifié par M. Holland KRIS Avril 2006

présenté par J.P. Fèlix ETPE Avril 2006

maître d'oeuvre
direction départementale de l'Equipement des Yvelines

service Déplacements Routes et Ouvrages d'Art
1 salle de la Gerbe
78011 Versailles Cedex

centre d'études techniques de l'Equipement Normandie Centre

Groupe Environnement, Infrastructure et Ouvrages d'Art
10, chemin de la Poudrière BP 2676 76121 Le Grand-Quevilly cedex Tel: 02 35 68 82 22

échelle: 1/5000e

pièce numéro: 3-2

modifications :

REFERENCE
RN 10 Route Express.dwg

maître d'ouvrage
ministère des Transports, de l'Equipement, du Tourisme et de la Mer

Prolongement de l'A12 jusqu'aux Essarts-le-Roi
Débat public
Famille 1 : " Transformation de la RN10 "

Etude de faisabilité de la variante "RN10 en Route Express"

Pièce 3-1 : Plan de la solution proposée de l'A12 jusqu'à l'échangeur de l'Agiot

établi par P. LELOUP Avril 2006

vérifié par M. Holland KRIS Avril 2006

présenté par J.P. Fèlix ETPE Avril 2006

maître d'oeuvre
direction départementale de l'Equipement des Yvelines

service Déplacements Routes et Ouvrages d'Art
1 salle de la Gerbe
78011 Versailles Cedex

centre d'études techniques de l'Equipement Normandie Centre

Groupe Environnement, Infrastructure et Ouvrages d'Art
10, chemin de la Poudrière BP 2676 76121 Le Grand-Quevilly cedex Tel: 02 35 68 82 22

échelle: 1/5000ème

pièce numéro: 3-1

modifications :
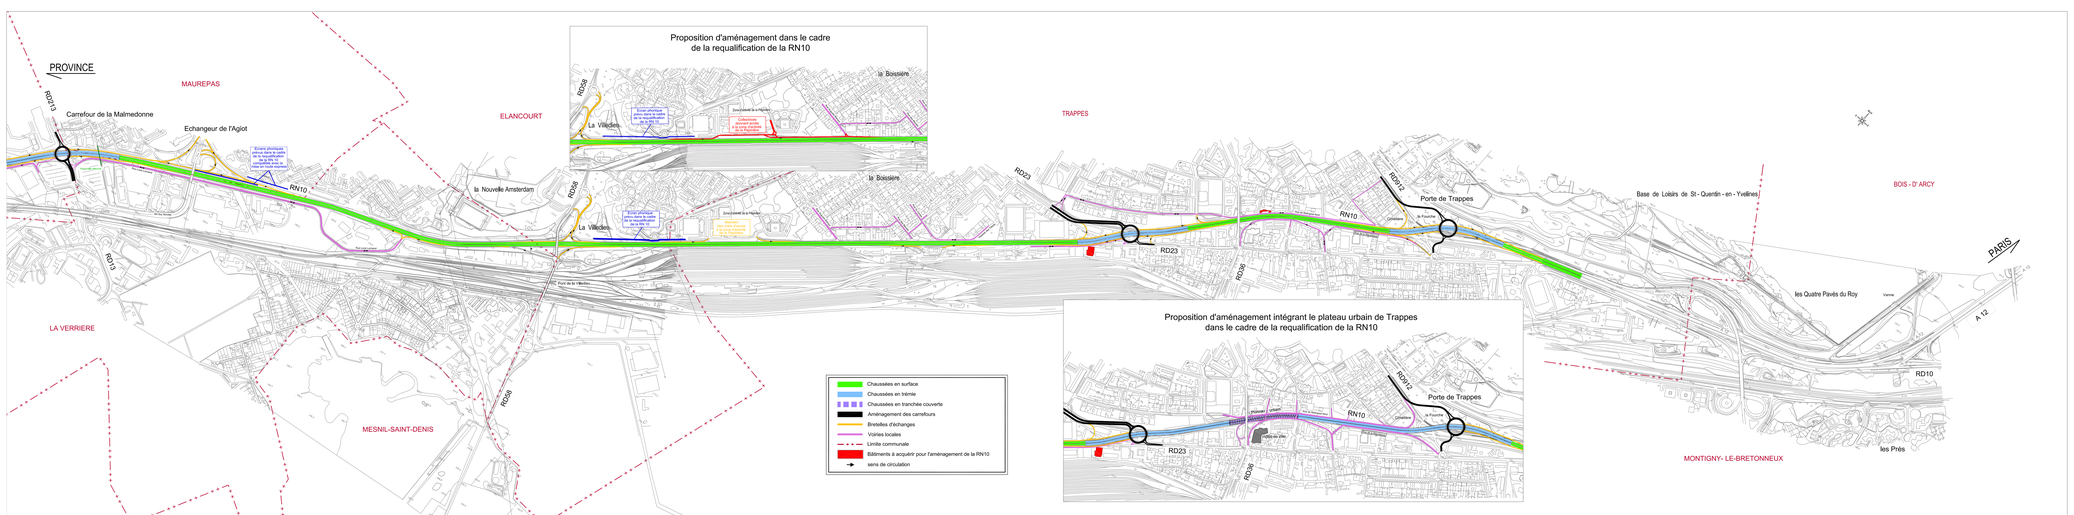
REFERENCE
RN 10 Route Express.dwg