maître d'ouvrage

ministère des Transports,
de l'Equipement,
du Tourisme et
de la Mer

Prolongement de l'A12
jusqu'aux Essarts-le-Roi
Débat public

Famille 1 : " Transformation de la RN10 "

Etude de faisabilité de la variante "RN10 en Route Express"

Pièce 4-2 : Carrefour RN 10 - RD 23

maître d'oeuvre

direction départementale
de l'Equipement des Yvelines

service Déplacements,
Infrastructures et Transports
2 rueille de la Ceinture
78011 Versailles Cedex

centre d'études techniques
de l'Équipement Normandie Centre

division Environnement, Infrastructures et Ouvrages d'Art
10, chemin de la Poudrière -BP 245- 76121 Le Grand-Quevilly cedex Tel : 02 35 68 82 22

établi par A. MEMPIOT
le 20/03/06

vérifié par M. Holland
ITPC
le 20/03/06

présenté par J.P. Félix
IDTPE
le 20/03/06

échelle : 1/2000e

pièce numéro : **4-2**

modifications :

REFERENCE
RN 10 Route Express.dwg

Proposition d'aménagement dans le cadre de l'étude

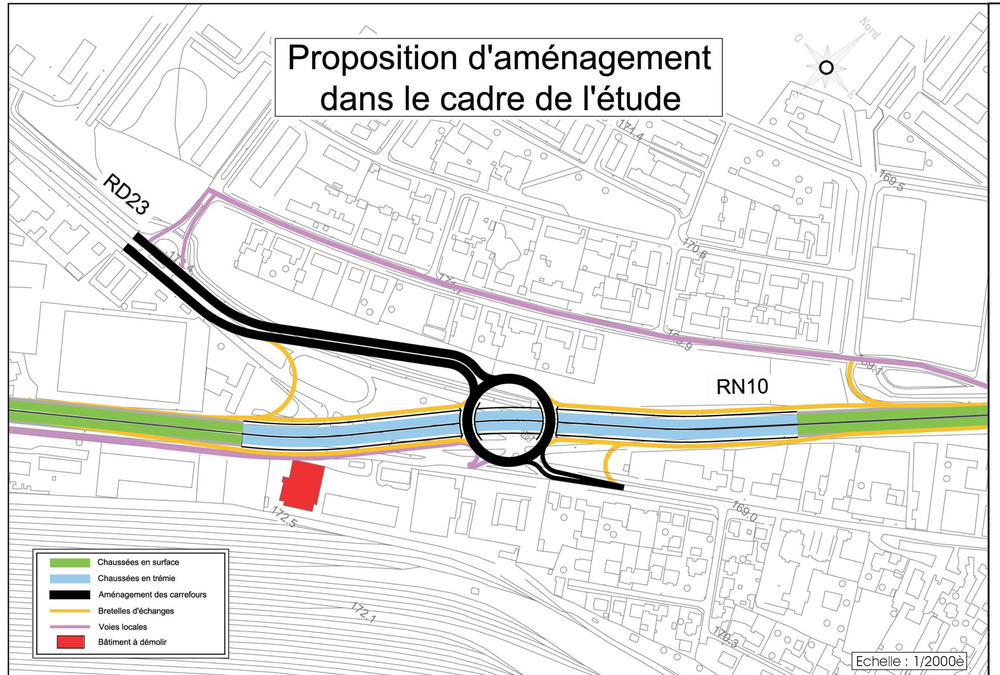

Echelle : 1/2000è

Proposition d'aménagement dans le cadre de la requalification de la RN10

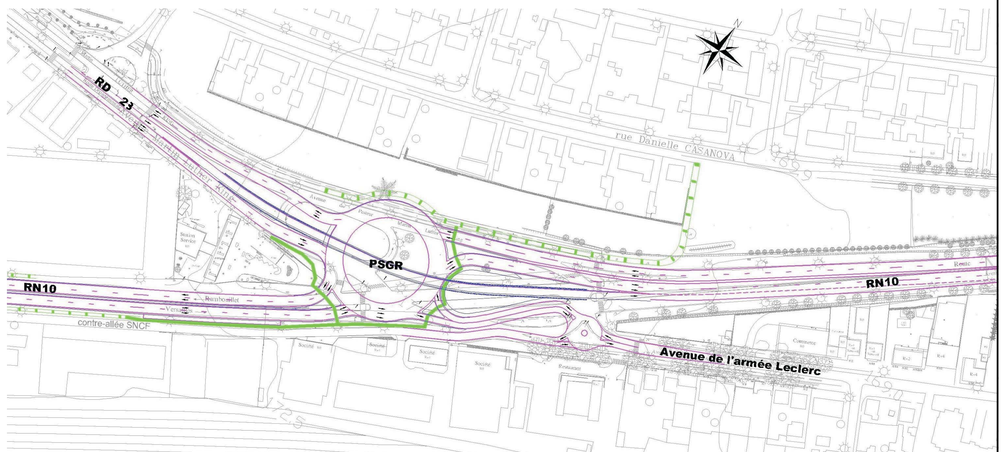

Sans échelle