

# Arc Express

débat public sur le métro de rocade

DOSSIER DES ÉTUDES

## Étude Insertion de tracés, impact sommaire et rédaction du DOCP (SETEC TPI / XELIS / INGEROP)

## AVERTISSEMENT

---

Les études préalables, dont fait partie le document qui suit, ont été réalisées en 2008-2009 afin d'élaborer le Dossier d'Objectifs et de Caractéristiques Principales présenté au Conseil du STIF en juillet 2009 et qui a servi d'appui à la constitution du dossier de saisine de la Commission nationale du débat-public.

Ces études avaient pour objet premier de valider la faisabilité du projet Arc Express.

Réalisées par différents prestataires du STIF, elles ne portent pas nécessairement la position retenue in fine par le STIF dans le dossier du maître d'ouvrage élaboré pour le débat public, ce dossier étant aussi le fruit d'une maturation des sujets au sein des équipes du STIF, éclairée par ces études mais également le fruit d'échanges avec les partenaires du projet.

Dans ces études préalables, plusieurs éléments ont pu être retenus comme des postulats permettant un chiffrage du projet ou servant de base aux études de trafic. Il en va par exemple du positionnement des stations intermédiaires évoqué dans certains rapports.





Ces choix a priori n'avaient qu'une visée méthodologique. Seules les étapes de concertation à venir permettront de définir les caractéristiques et les tracés précis du projet Arc Express.

Si le STIF décide de poursuivre le projet à l'issue du débat public, de nouvelles études approfondies seront menées en vue de l'enquête publique, puis lors de l'élaboration de l'avant-projet détaillé.

### Contenu du dossier des études :

- >> Perspectives de croissance urbaine (IAU) ;
- >> Etudes des enjeux transports et études de trafic (STIF) ;
- >> Etude des points de maillage potentiels (RATP) ;
- >> Etudes des pôles d'échanges SNCF/ Arc Express (SNCF) ;
- >> Etude d'une solution de système de transport en synergie technique avec les réseaux ferrés RATP (RATP) ;
- >> Etudes de systèmes de transport (SETEC TPI / XELIS) ;
- >> Etudes d'insertion de tracés, d'impact sommaire et rédaction du DOCP (SETEC TPI / XELIS / INGEROP) ;
- >> Synthèse et extraits du rapport études exploratoires des modalités de financement du projet Arc Express liées aux retombées économiques du projet s'agissant des aspects « montages contractuels » et « financement du projet » (DS Avocats / SP2000 / Paul Hastings / KPMG / Atis Real / Arcadis) ;

## Légende

-  tracé préconisé
-  variantes de tracé proposées
-  station réalisée à ciel ouvert
-  station réalisée en sous terrain


Dif.	Rev.	Date	Etabli par	Vérifié par	Validé par	Modification
A	1	17.04.2009	JM	FB	MV	1ERE_EMISSION



# ARC EXPRESS Etude de faisabilité Arc Nord Ouest

Maître d'Ouvrage

**STIF**  
(Syndicat des Transports  
d'Ile-de-France)  
11 avenue de Villars  
75007 Paris  
Tél : 01.47.53.28.00

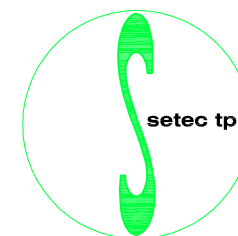

Bureau d'étude mandataire  
**setec tpi**  
Tour gamma D  
58, quai de la Rapée  
75583 Paris Cedex 12  
Tél: 01.40.04.62.71  
Télécopie: 01.40.04.58.48  
E-mail : tpi@setec.fr



Bureau d'étude co-traitant  
**Ingérop**  
168/172 boulevard de  
Verdun 92408  
COURBEVOIE Cedex  
Tél: 01.49.04.55.00  
Télécopie: 01.49.04.57.01  
E-mail : xxx@ingerop.fr



Bureau d'étude co-traitant  
**Xellis**  
Bâtiment Hautacam H1,  
12 avenue du Val de Fontenay,  
94120 Fontenay-sous-Bois.  
Tél : 0 1.58.77.08.65  
Télécopie: 01.xx  
E-mail : xxx@xelis.fr

## STATION Mairie d'Asnières

La solution 2 est validée  
par le STIF le 11 mai 2009


Échelle(s):

Date : 17.04.2009

Référence :

Indices :

Société : 003    Affaire : 24259    Emet. : I    Type : P    Phase : EP2    Numéro : 465    Dif. : A    Rev. : 1

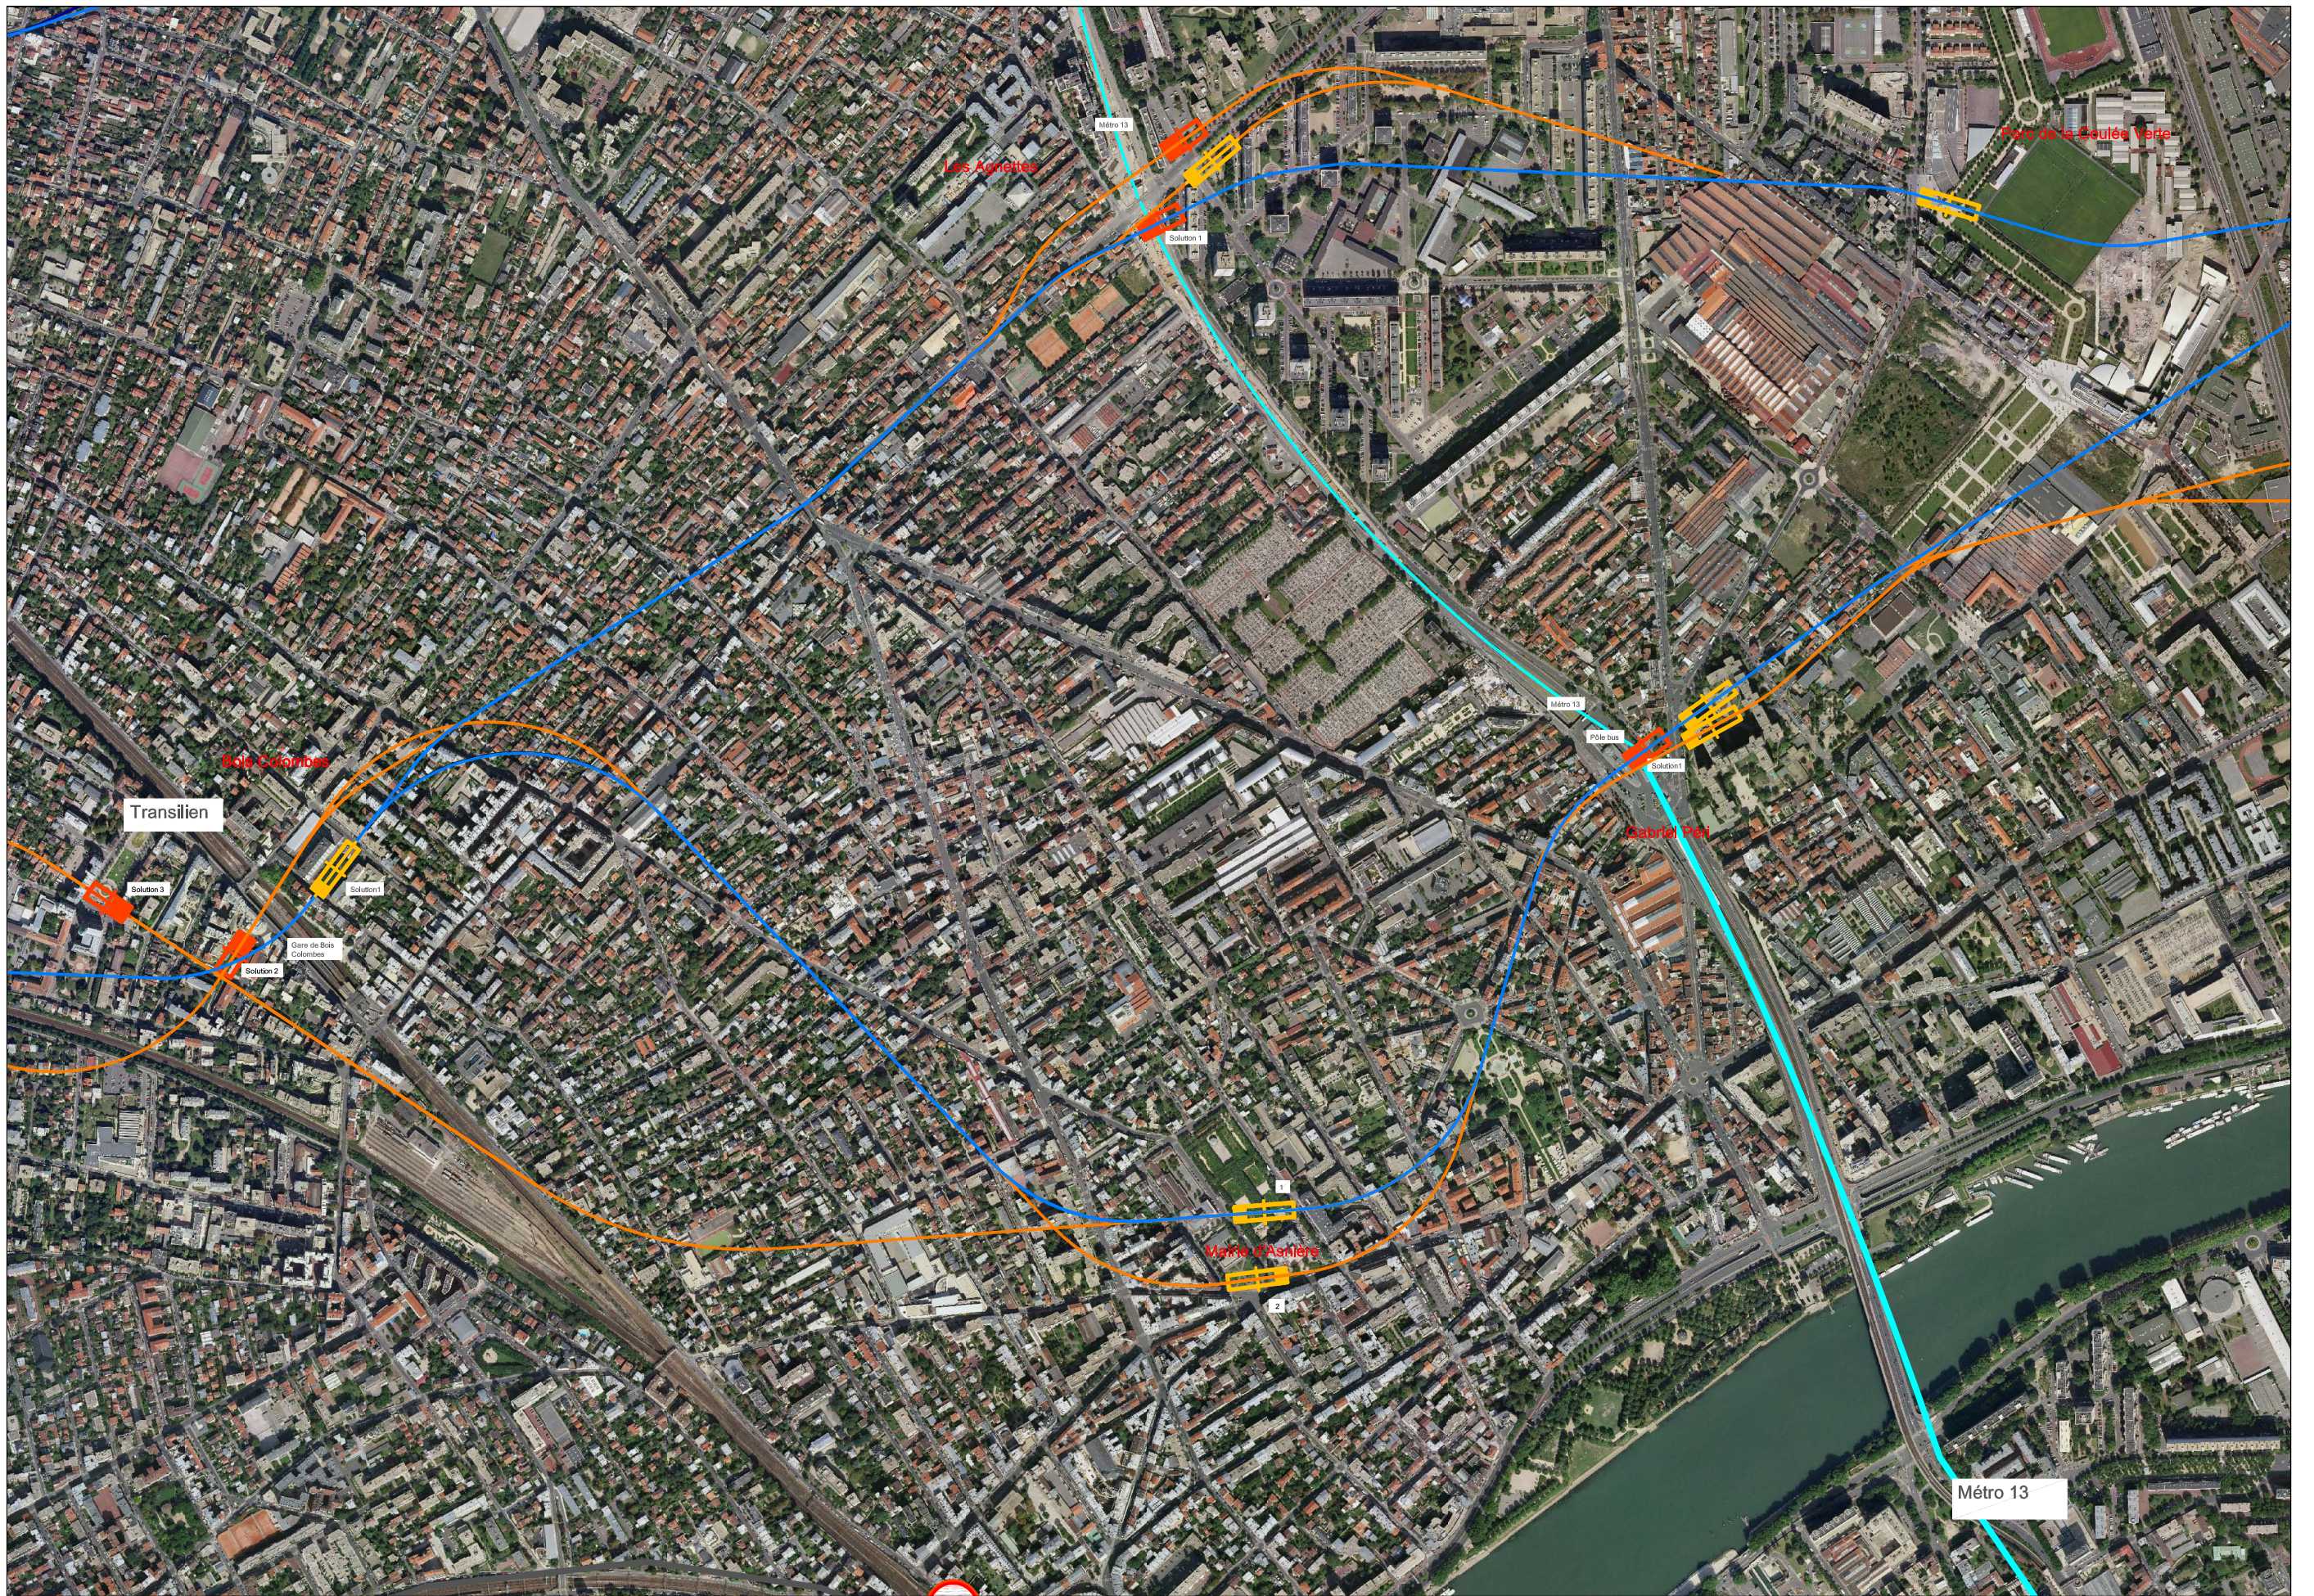

# STATION MAIRIE D'ASNIERES

Echelle : 1/5000

Société :	Affaire :	Emit :	Type :	Phase :	Numéro :	Dif. :	Rev. :	Folio :
003	24259	I	P	EP2	465	A	1	2/4

Référence :



Mairie d'Asnières

1

2



Emplacement de la solution 1  
dans le square du maréchal Leclerc

Emplacement de la solution 2  
sur la place Aristide Briand



Carrefour de l'avenue de la Mairie  
et de la place Aristide Briand