


La Francilienne

le prolongement de Cergy-Pontoise à Poissy-Orgeval

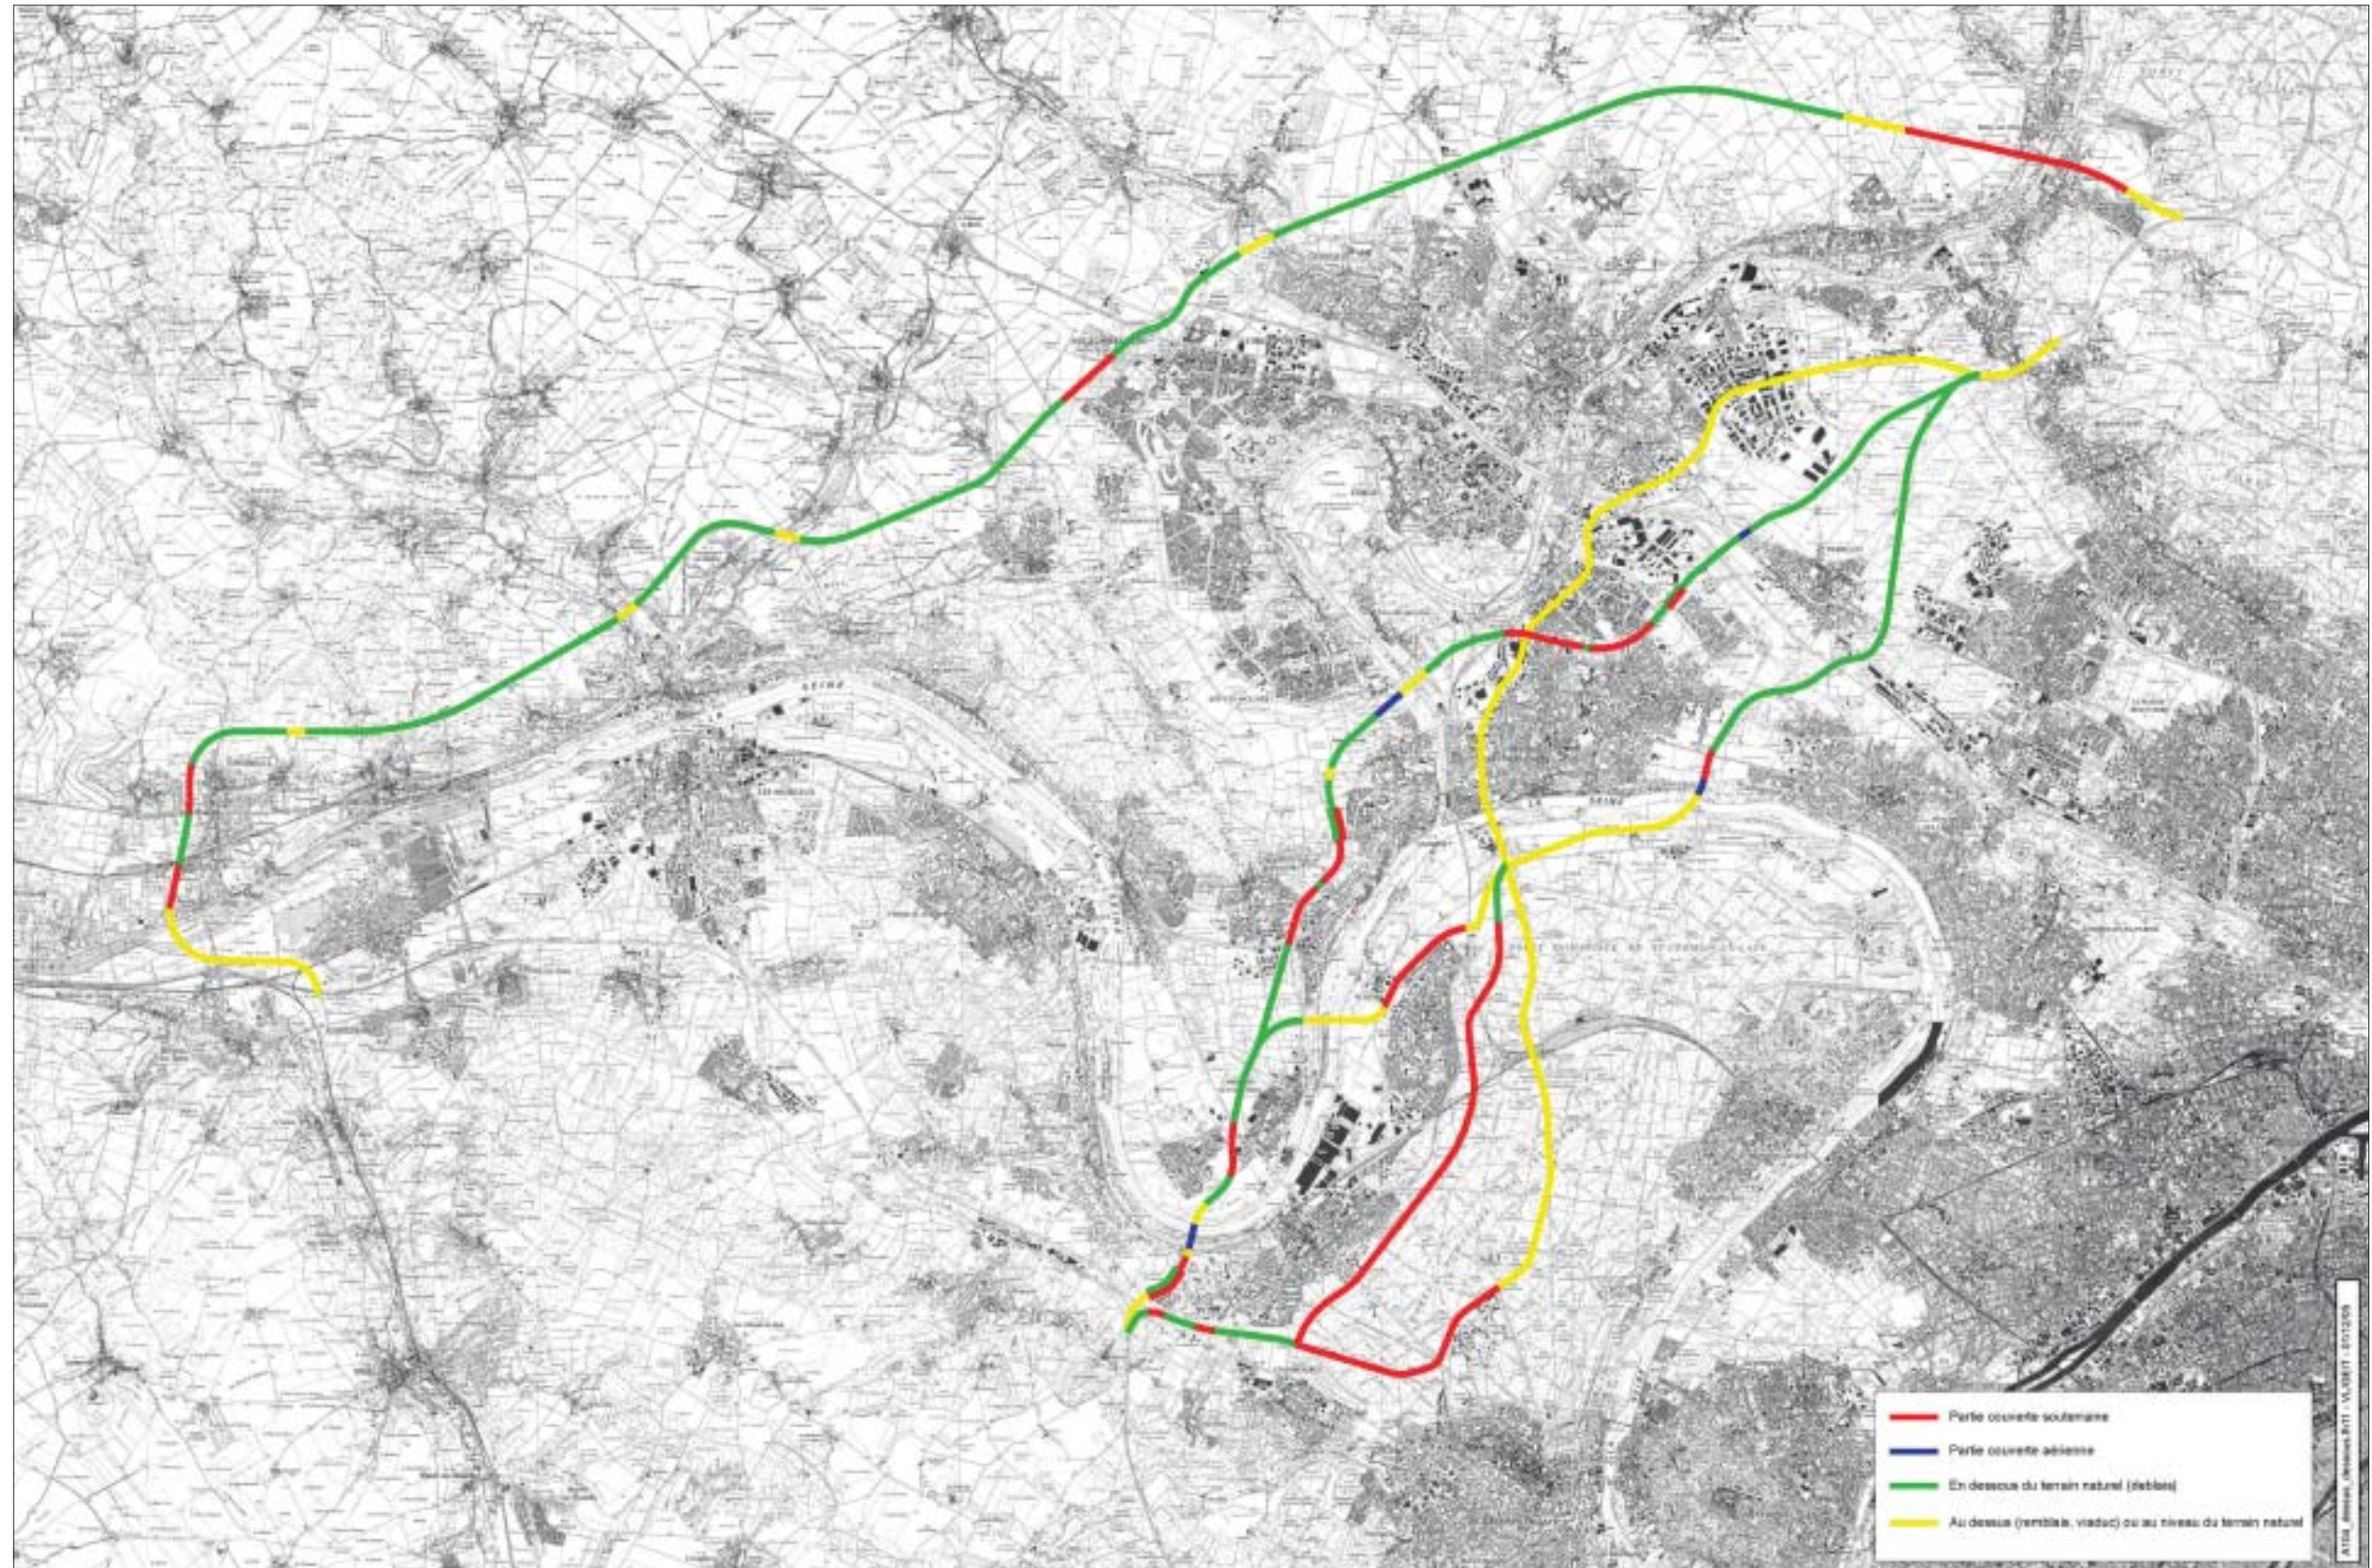

Caractéristiques principales des tracés soumis au débat.

Le projet est constitué d'une route à chaussées séparées, comprenant chacune deux voies et pouvant être élargies à trois voies.