


## Commune de Verdon-sur-Mer

Projet de construction  
d'un Terminal Méthanier

### VUE EN COUPE

Echelle : 1 / 2 500

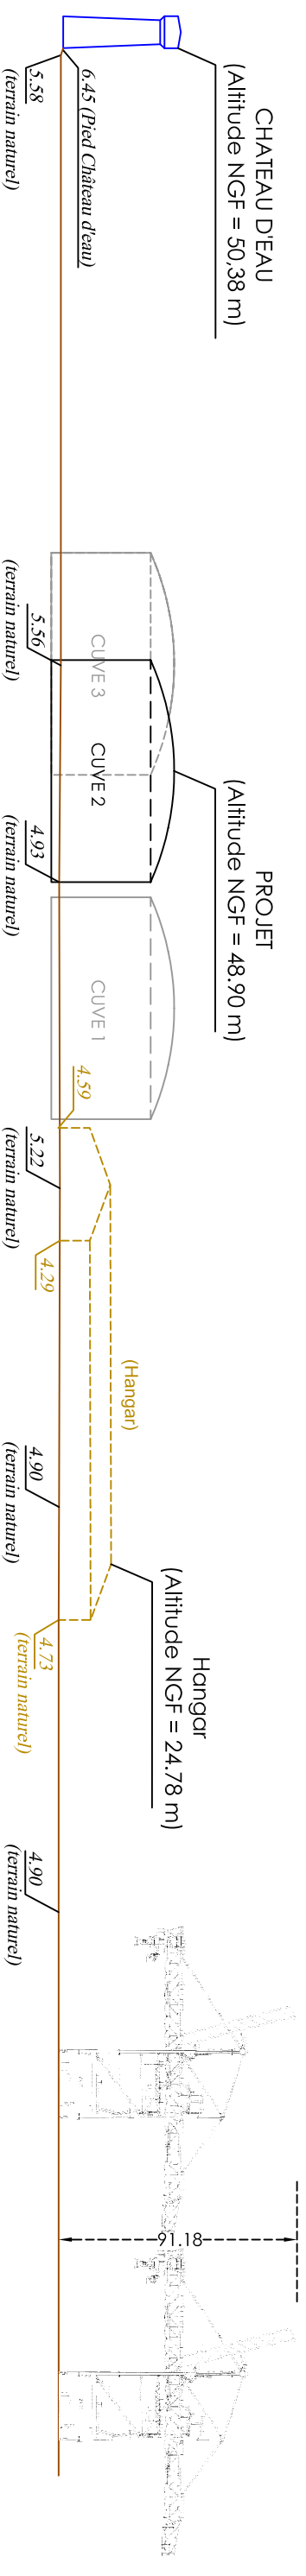

**Michel Martin**

Géomètre Expert - Expert Agricole Foncier et Immobilier  
14, rue Marc Bourgaudieu - 33113 SAINT-LAURENT-MÉDOC  
tél 05.56.59.41.42 # fax 05.56.59.40.64  
geomtre@mrtimedoc.fr # www.mrtimedoc.com  
Dressé le 26/09/07 (tt)  
T:\4 GAS\PROFIL2.dwg



**OBSERVATIONS :**

- Plan dressé d'après un lever régulier des lieux, complété à partir des documents cadastraux.
- Le nivellement est rattaché au N.G.F. (Nivellement Général de la France)
- Les limites figurées sur ce plan n'ont pas fait l'objet d'un bornage contradictoire, elles ne sont donc pas opposables aux tiers.