


CORRIDOR ATLANTIQUE

Synoptique des difficultés d'aménagement de la ligne actuelle


Planche 12

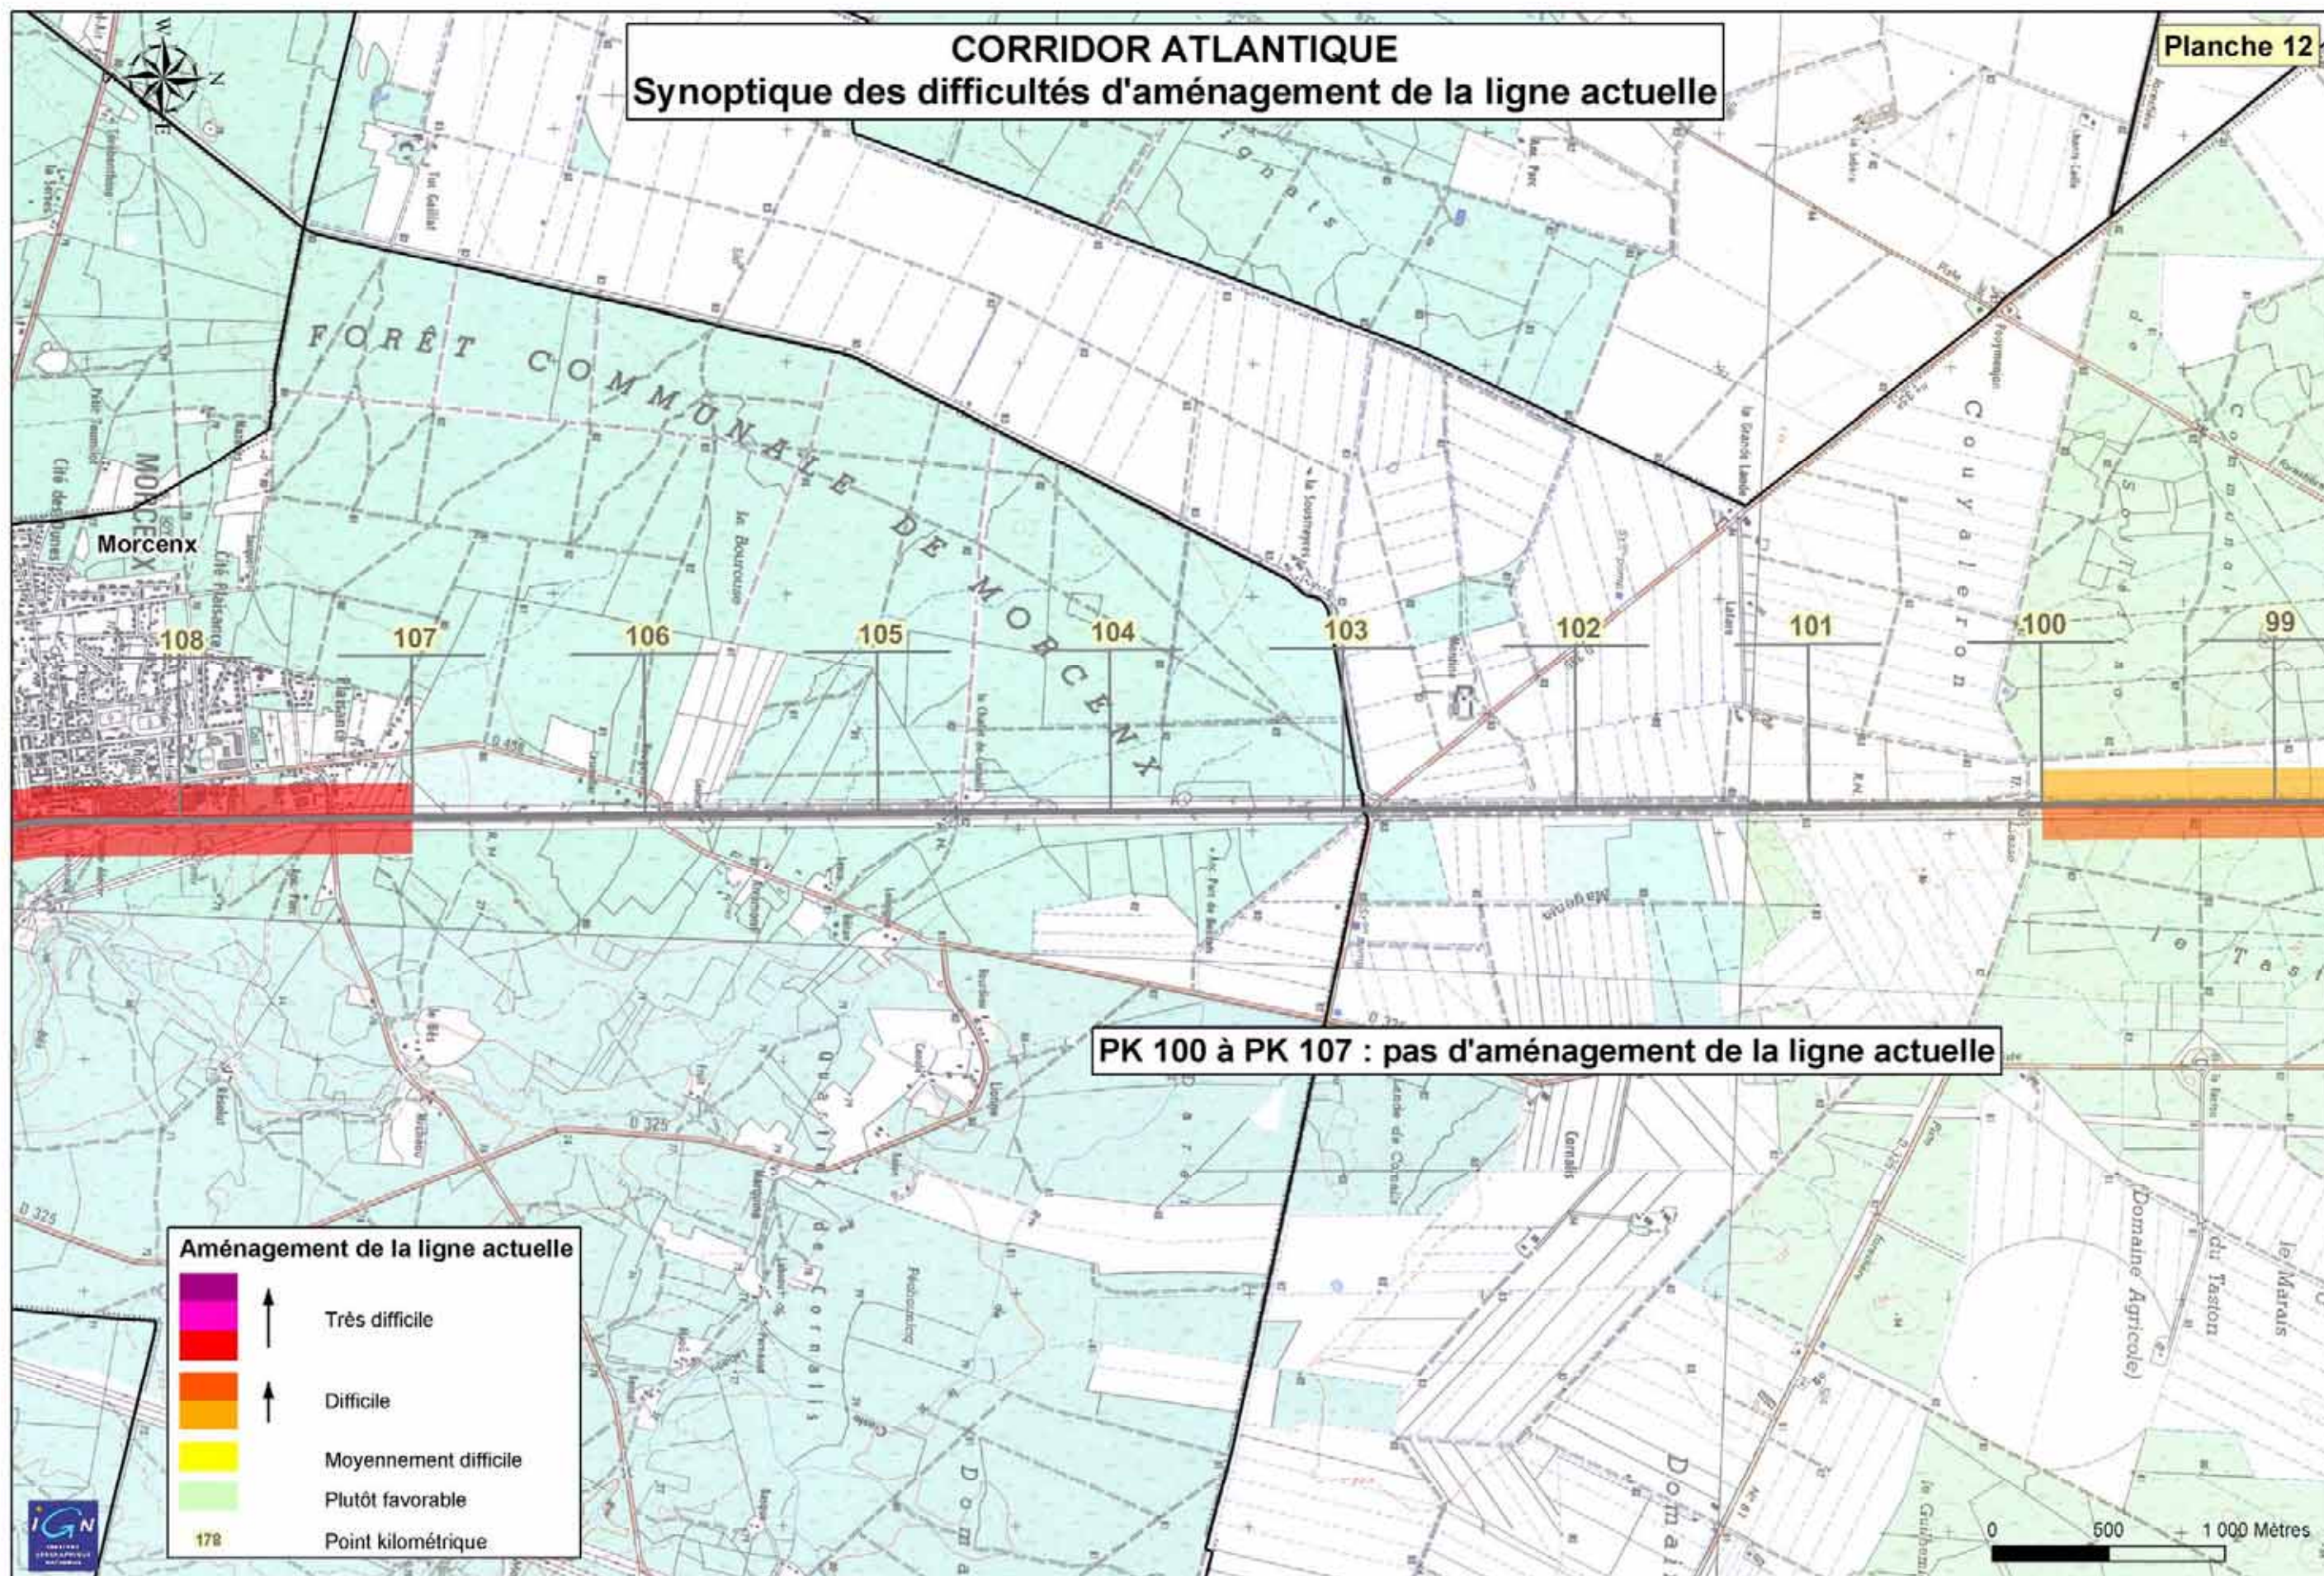

CORRIDOR ATLANTIQUE

Synoptique des difficultés d'aménagement de la ligne actuelle


Planche 13

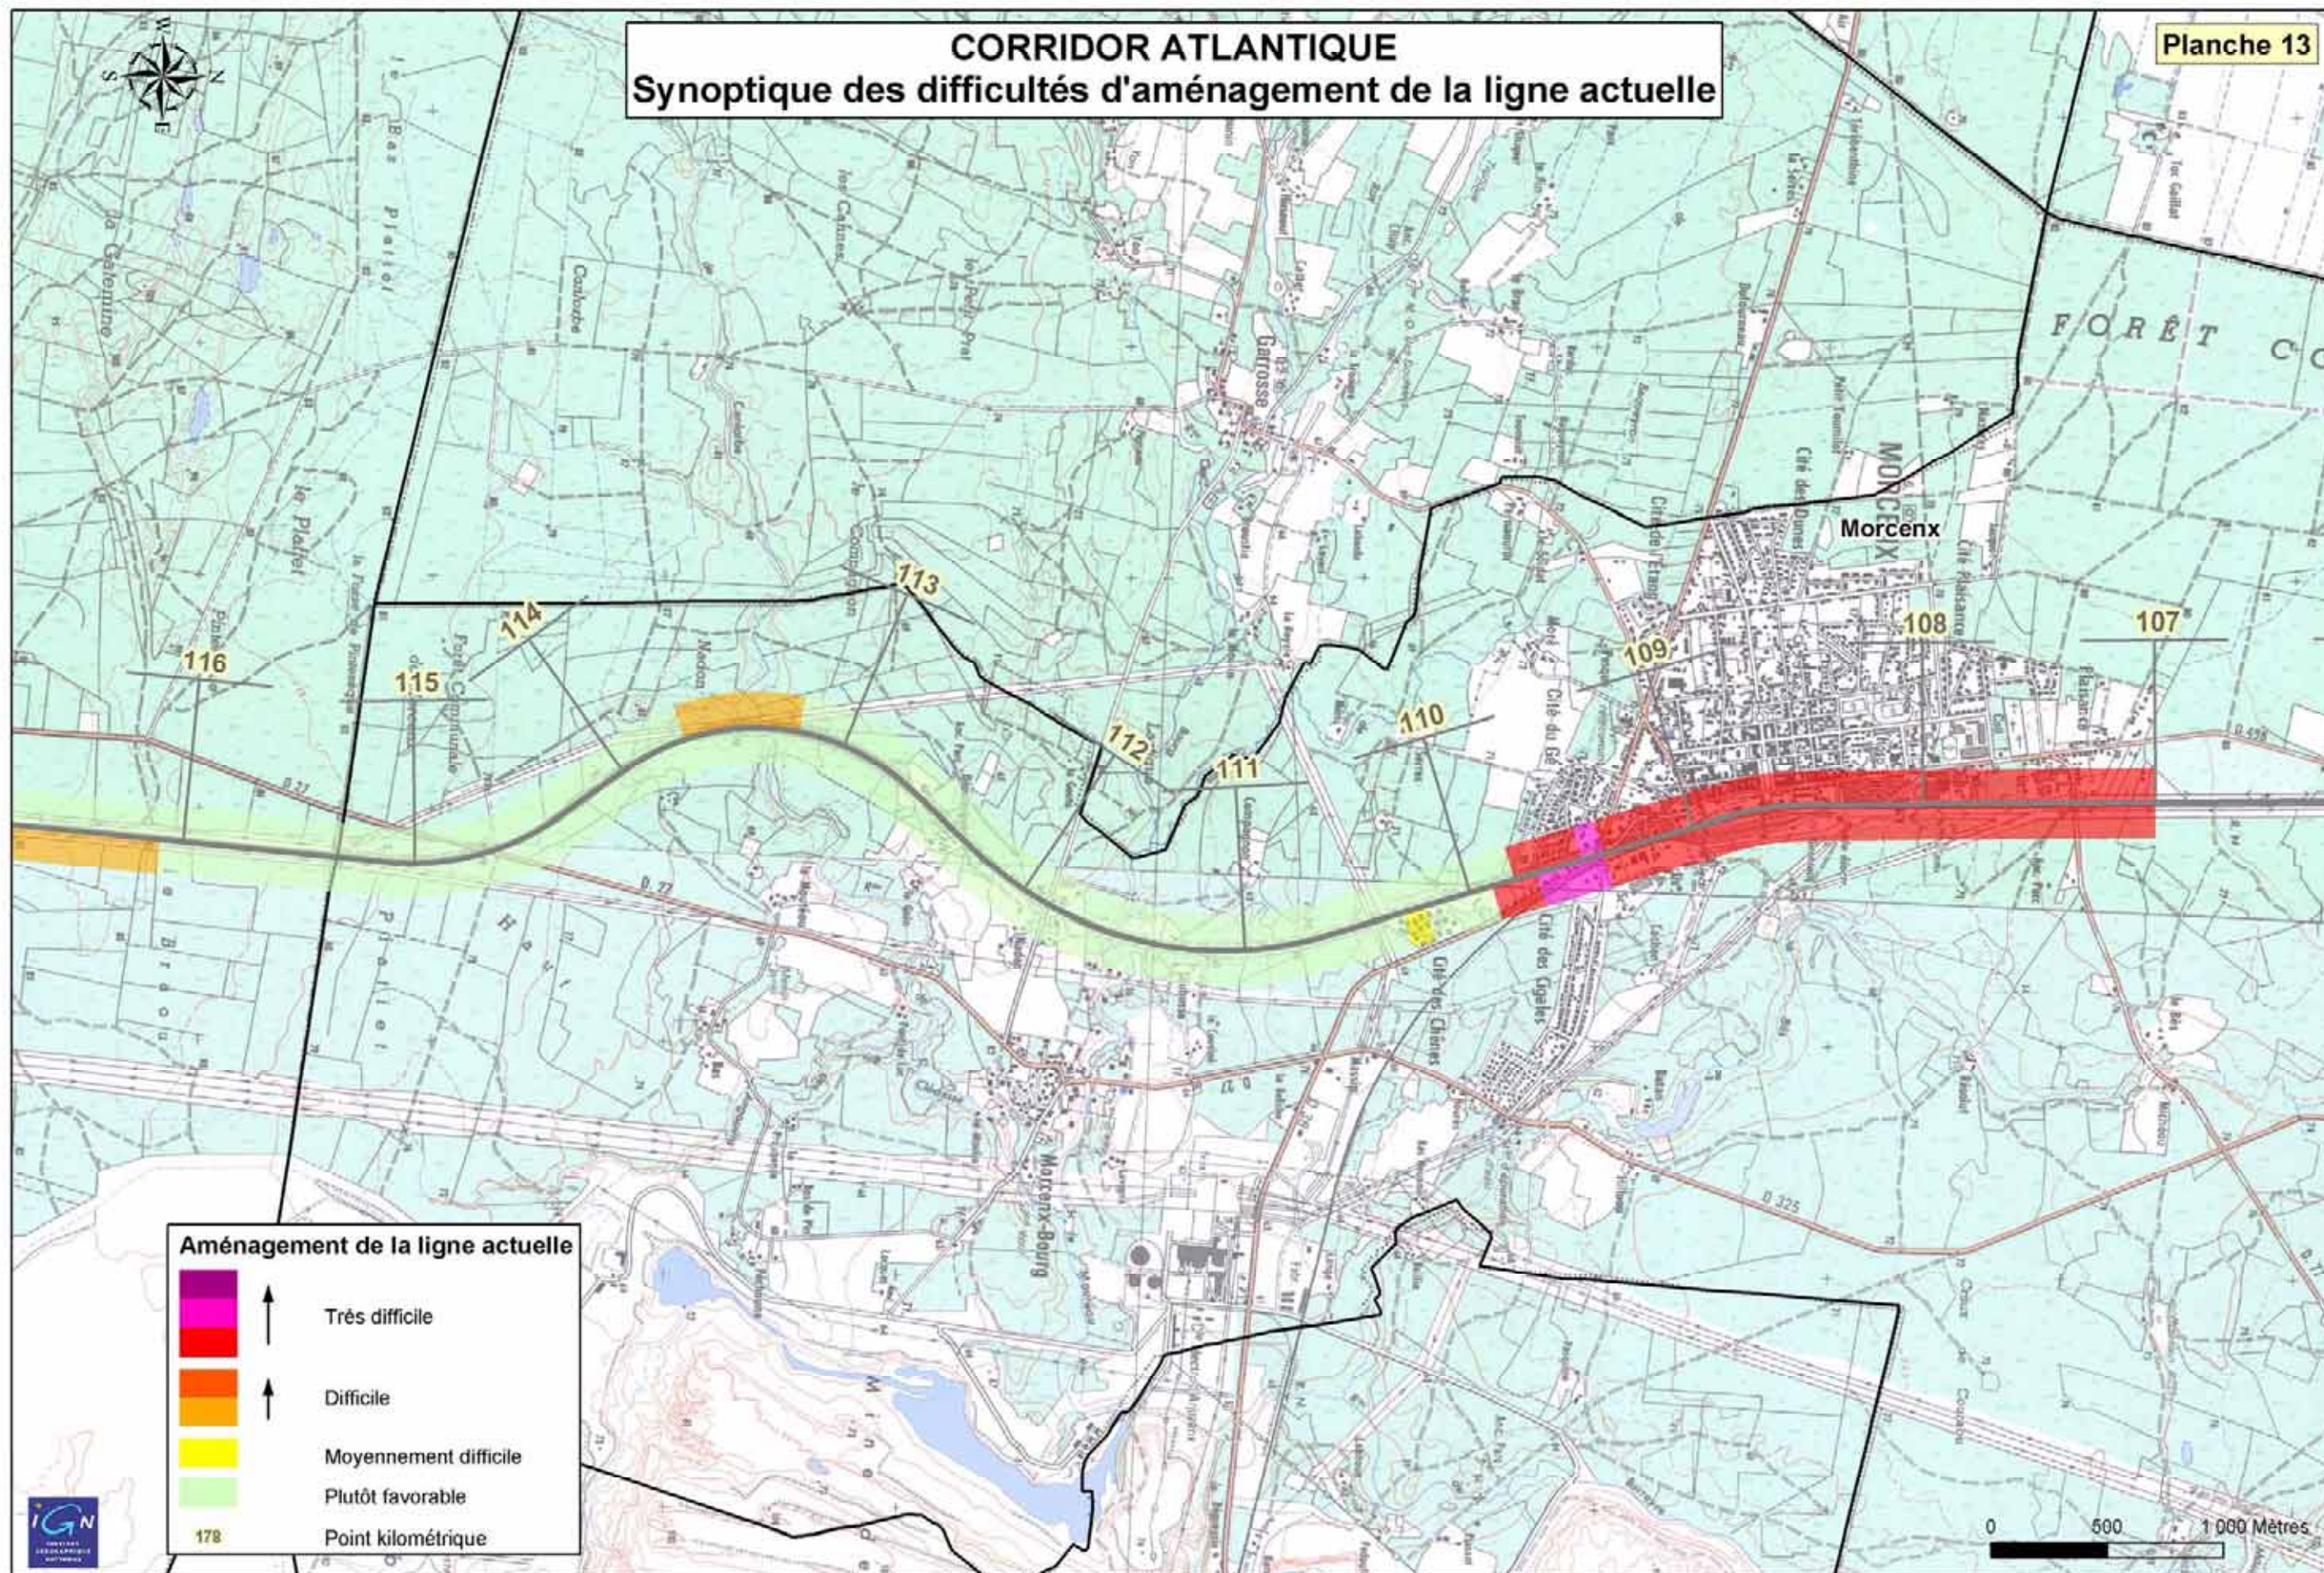

CORRIDOR ATLANTIQUE

Synoptique des difficultés d'aménagement de la ligne actuelle


Planche 14

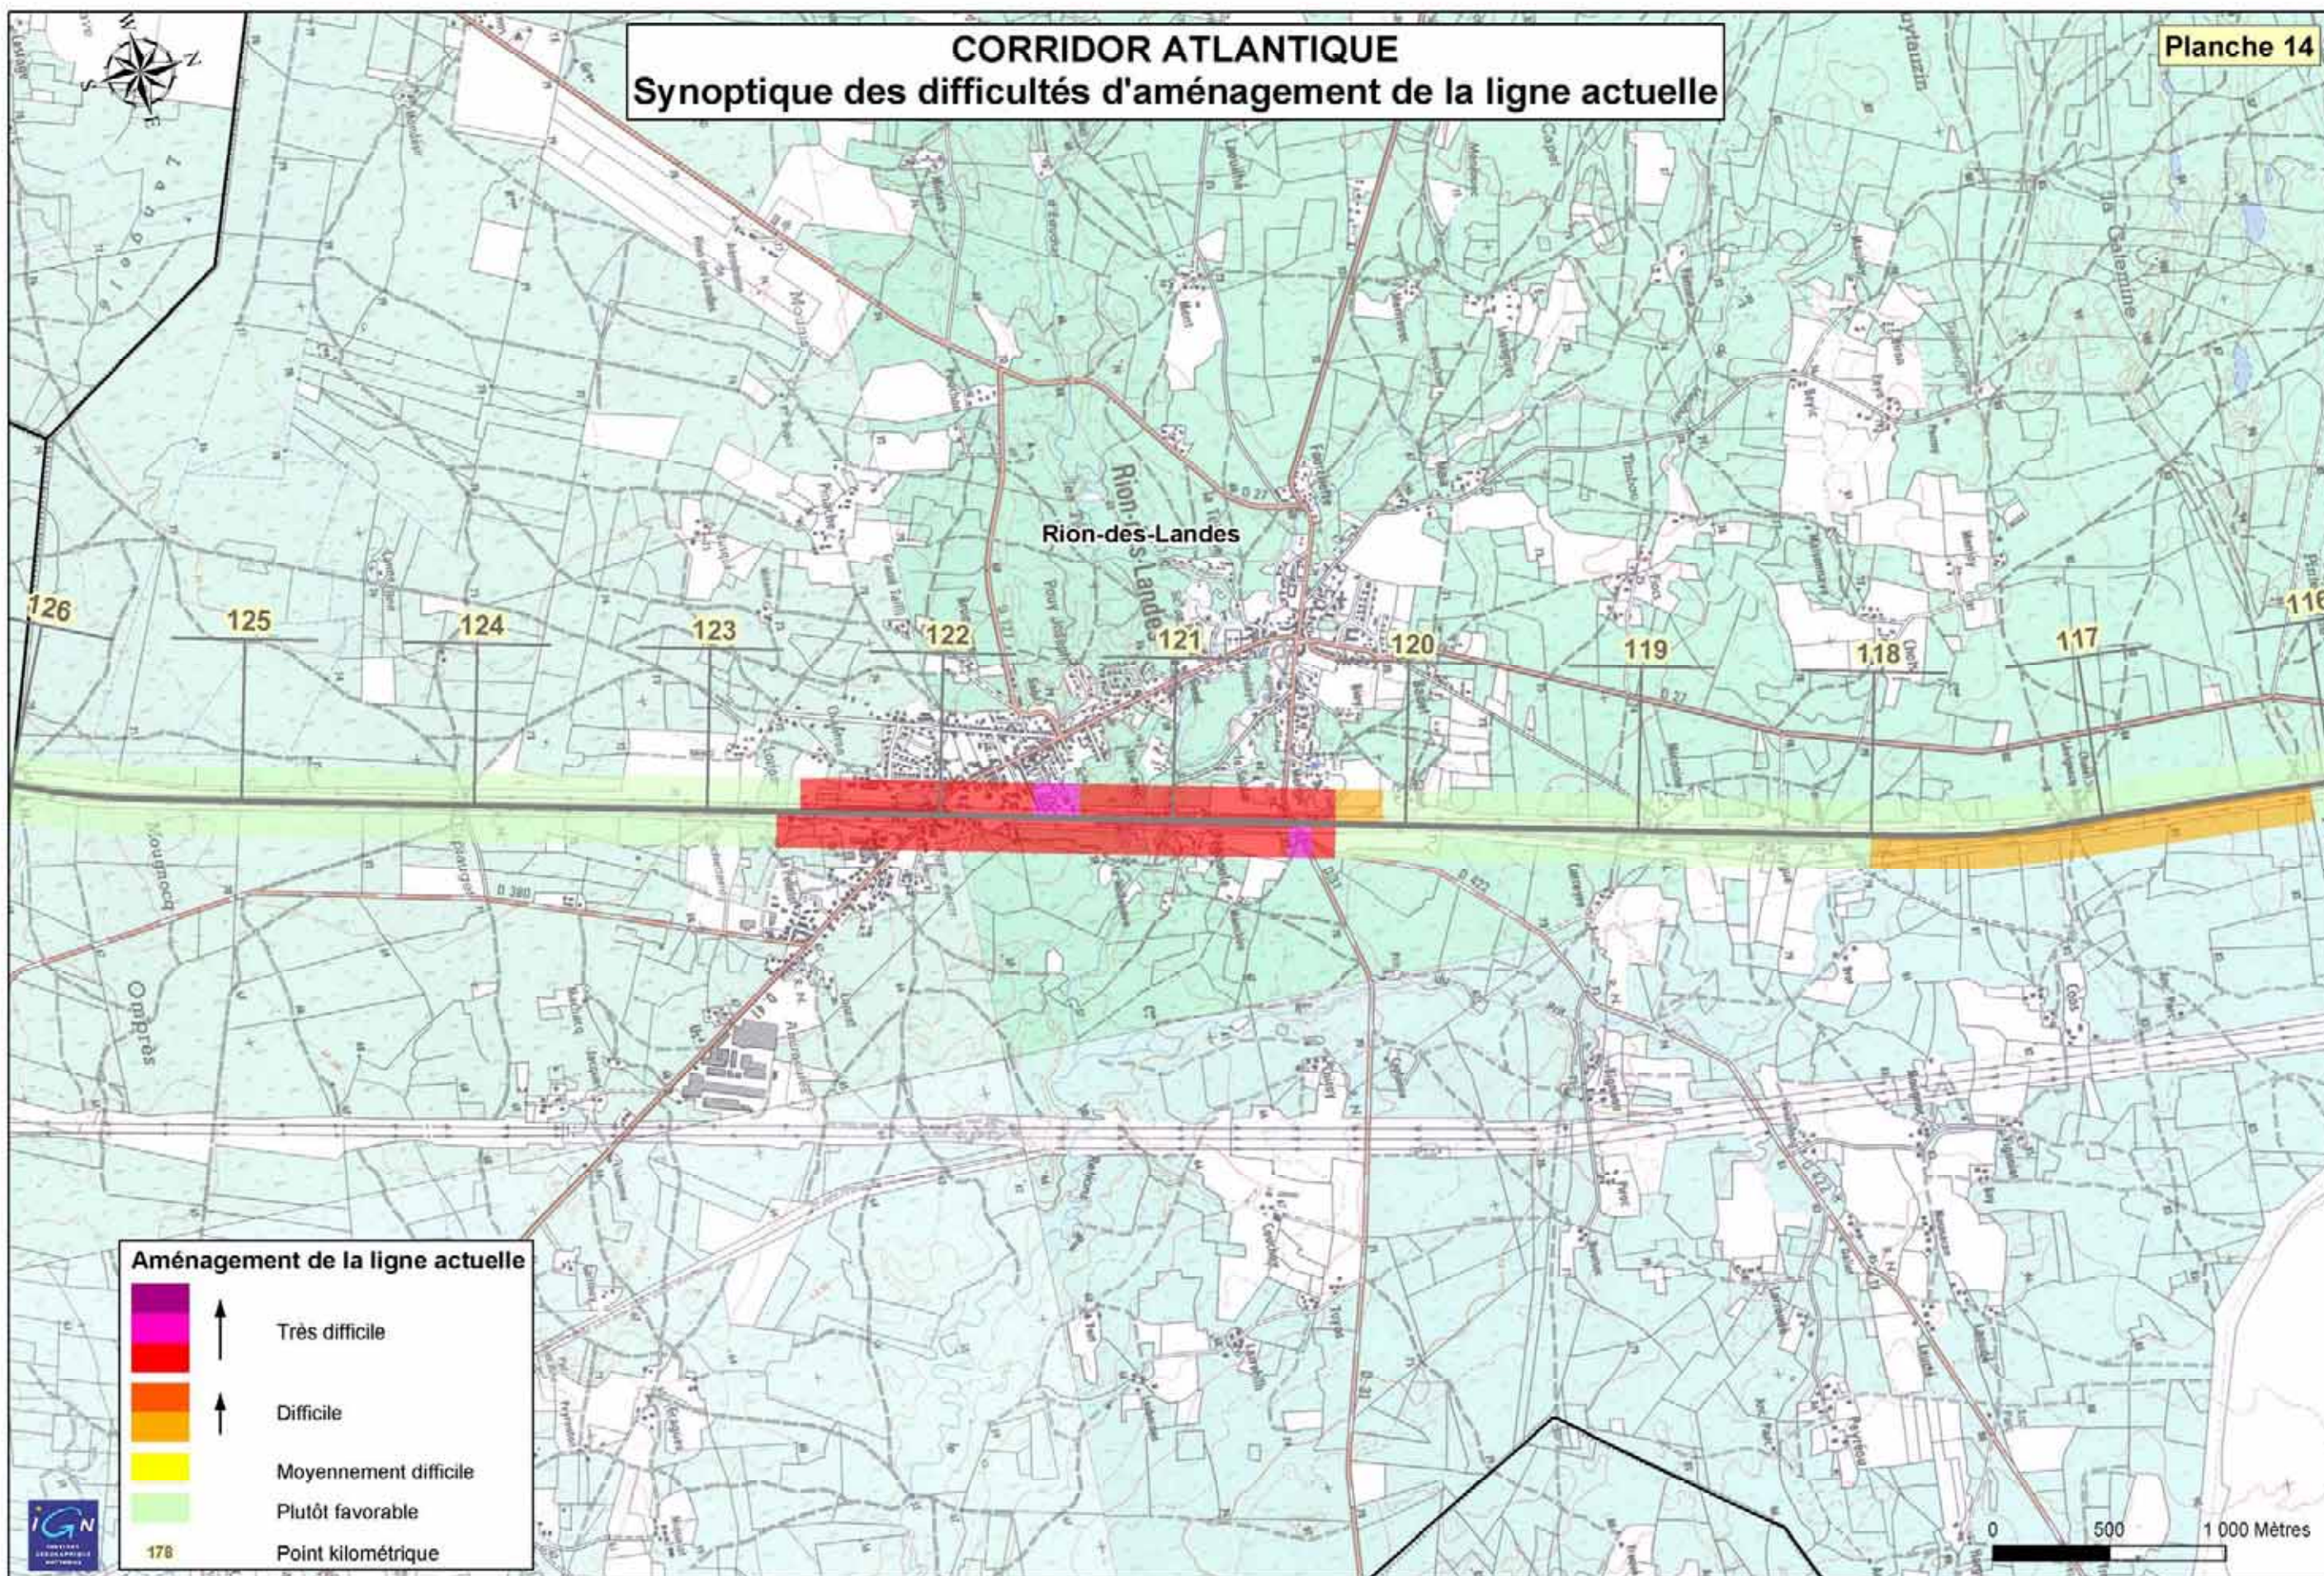

CORRIDOR ATLANTIQUE

Synoptique des difficultés d'aménagement de la ligne actuelle


Planche 15

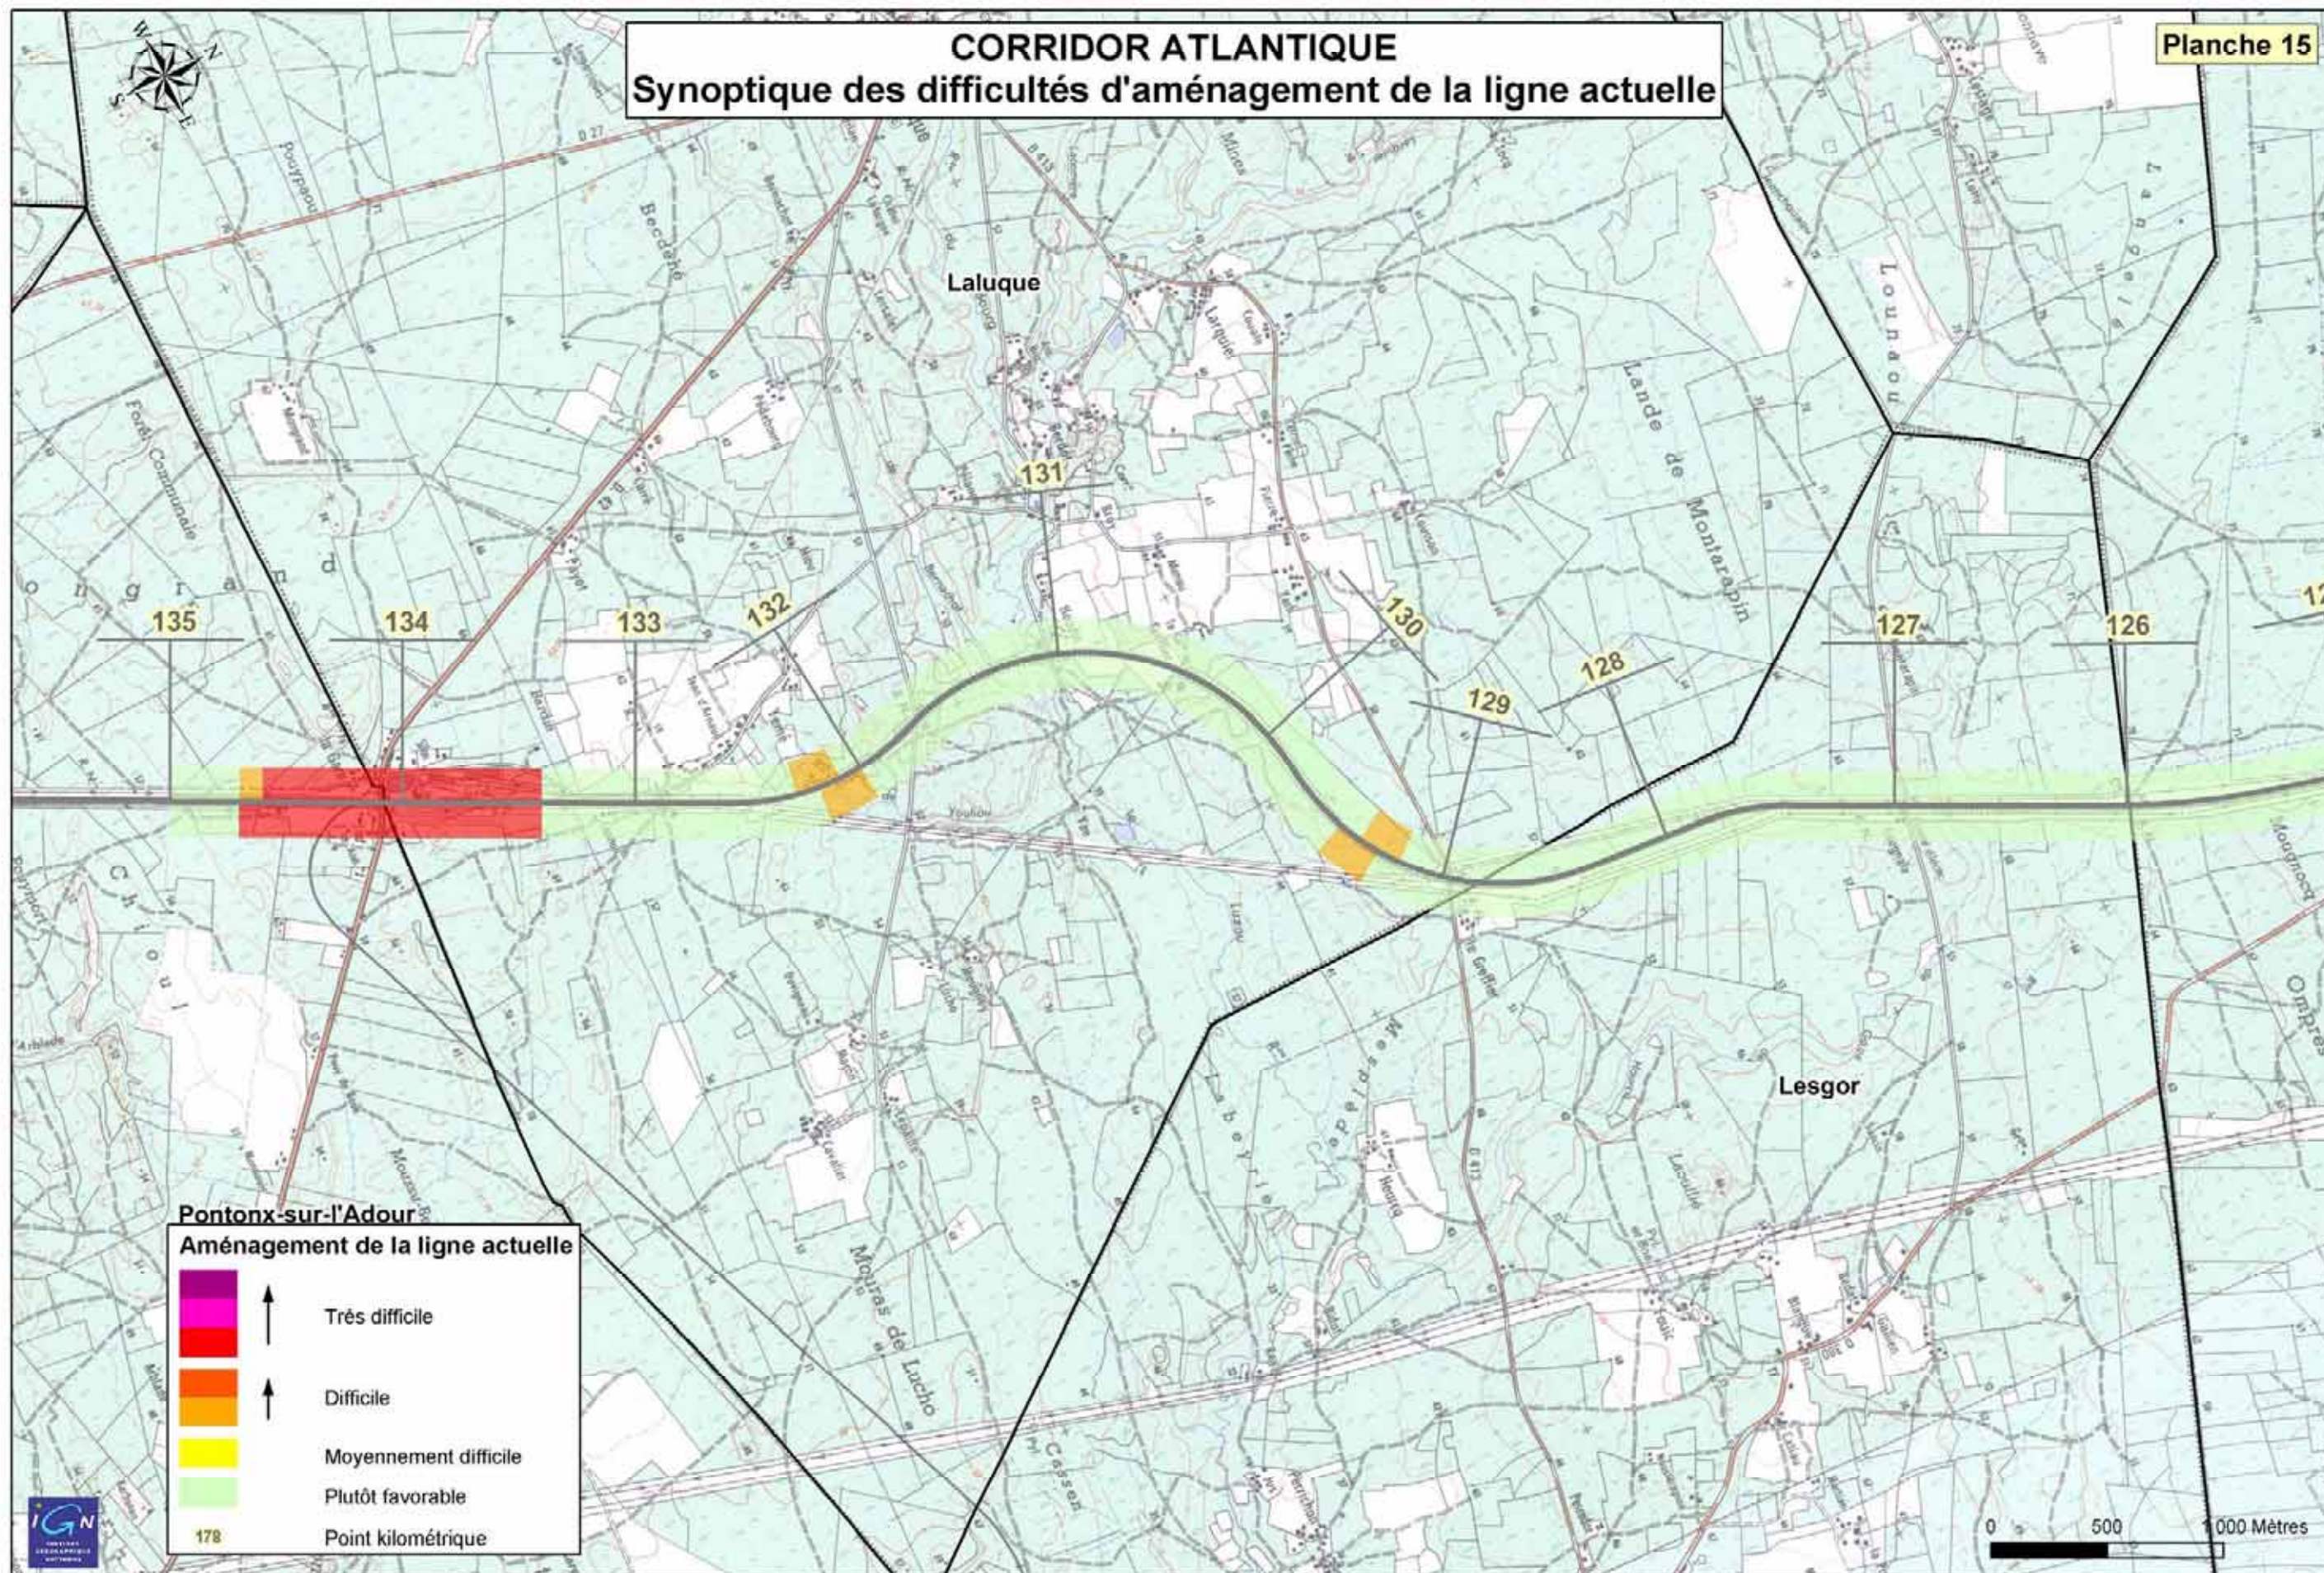


CORRIDOR ATLANTIQUE

Synoptique des difficultés d'aménagement de la ligne actuelle

Planche 17

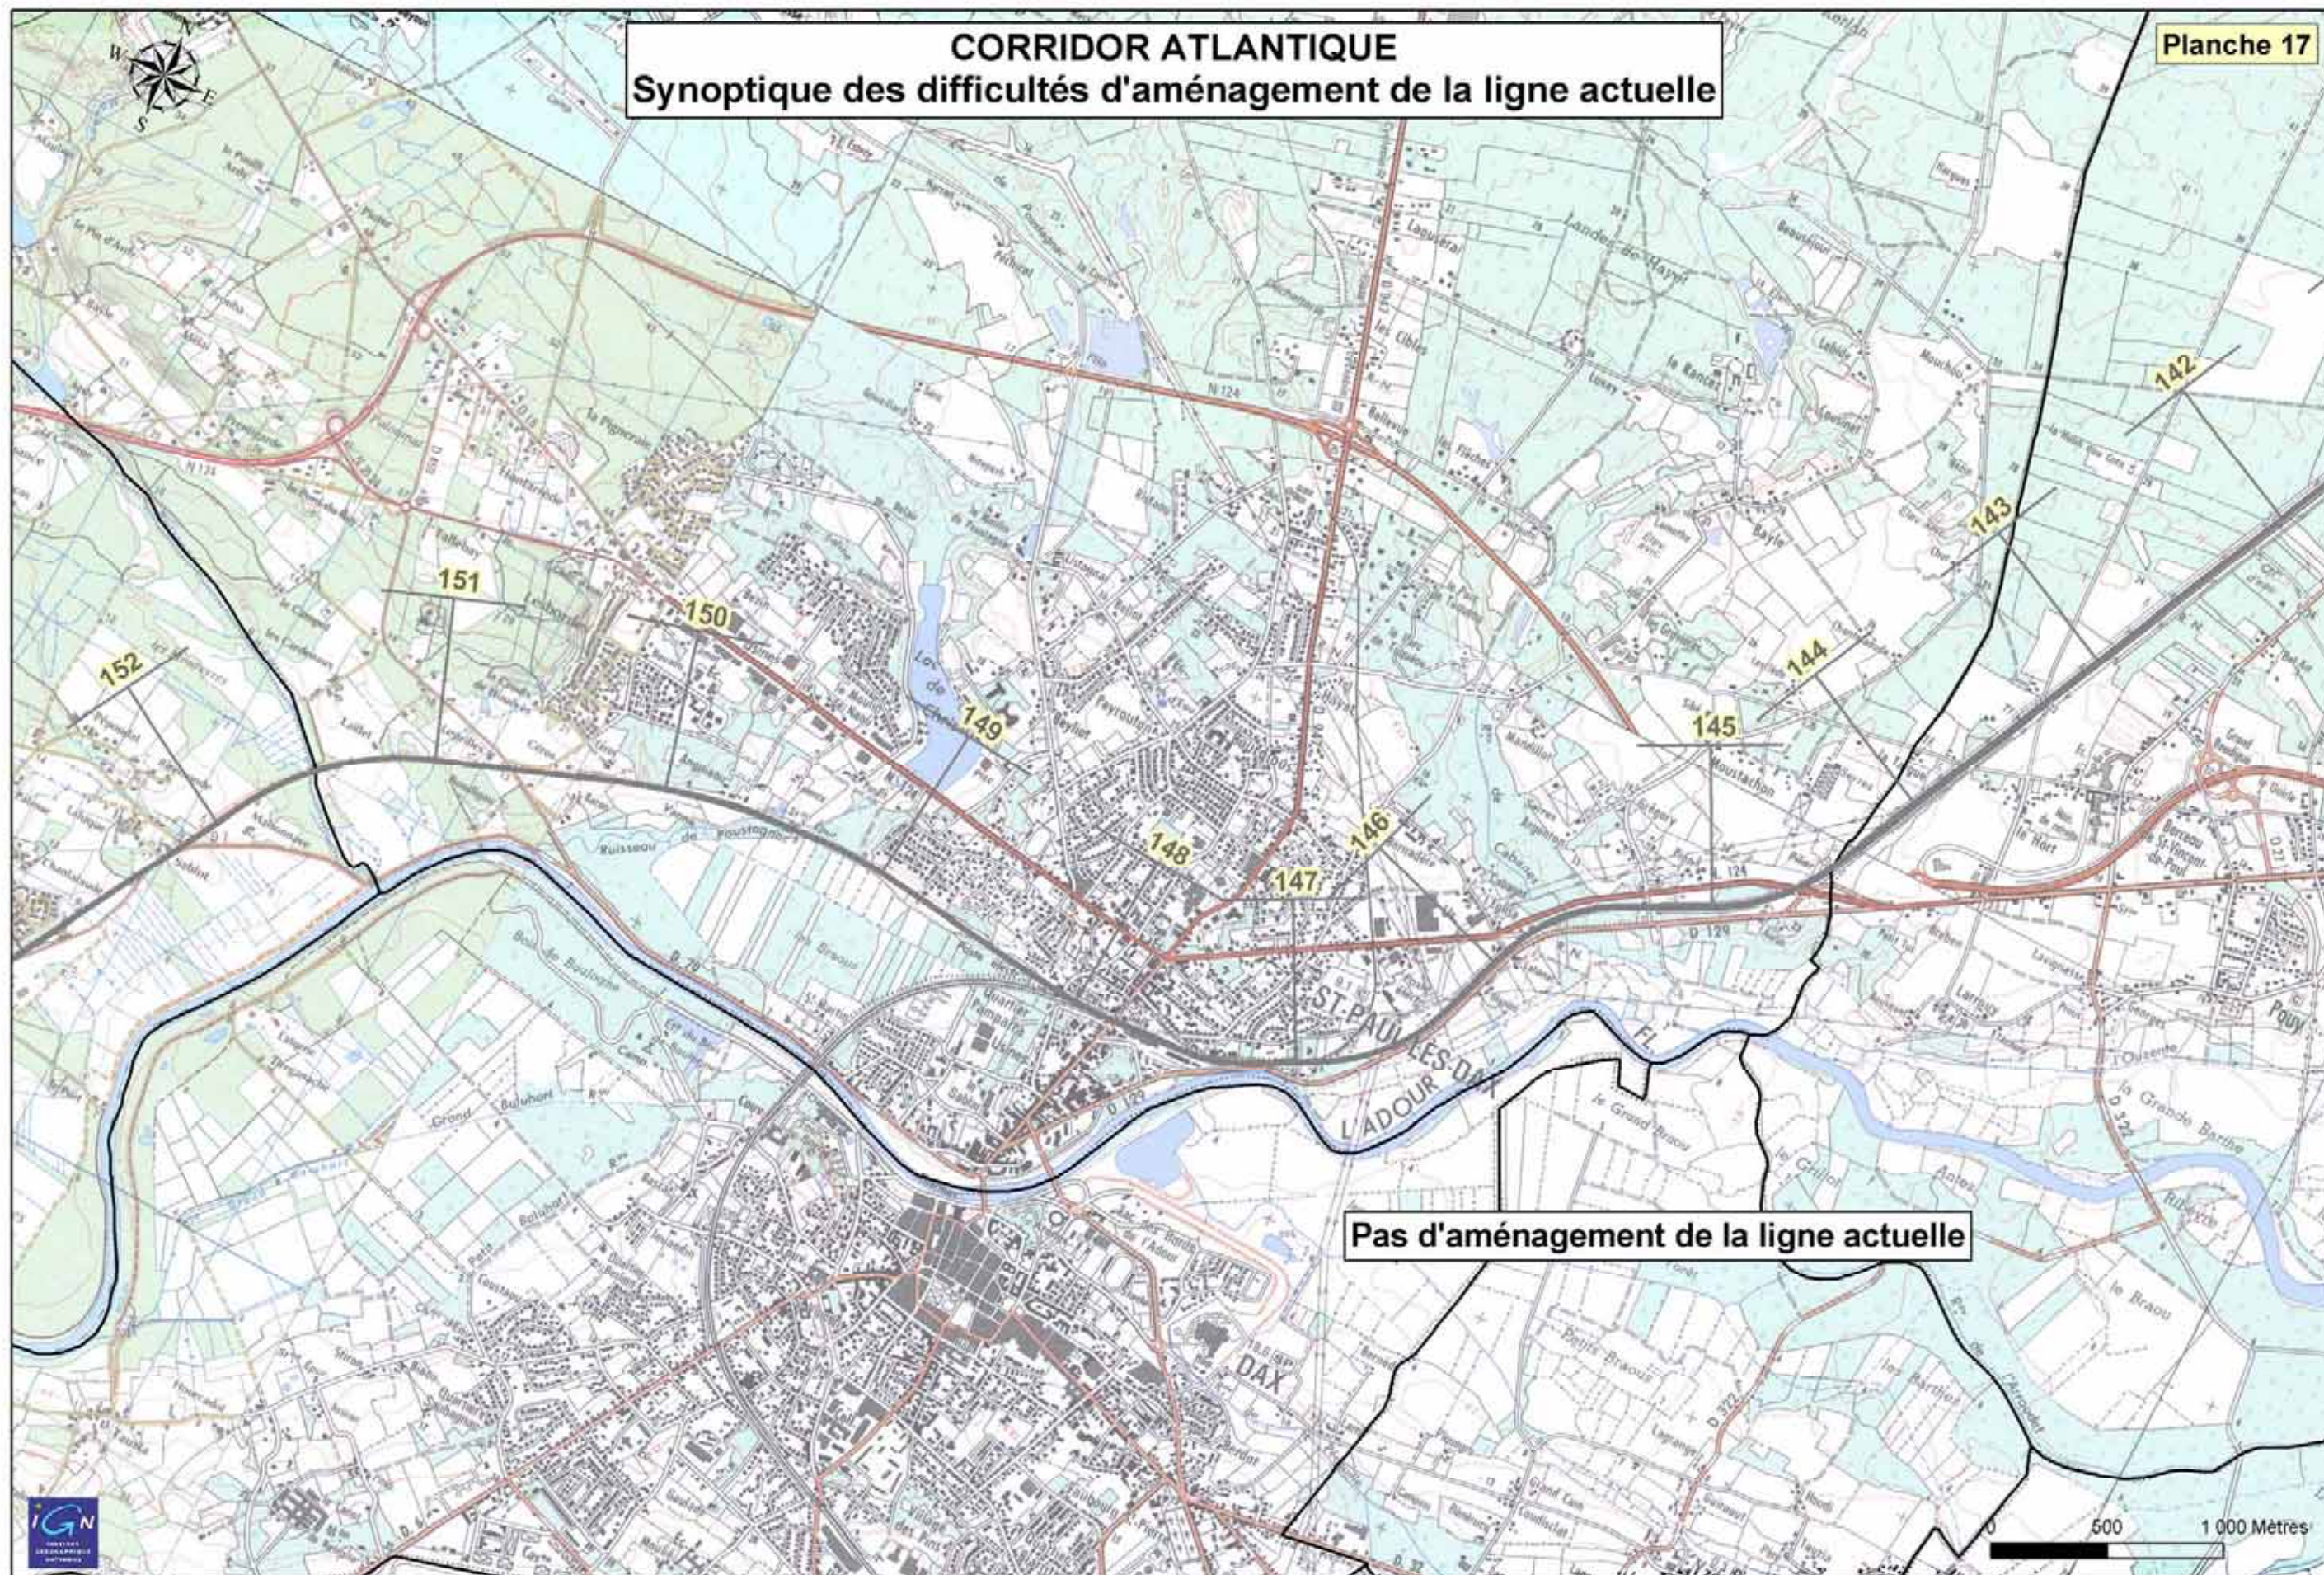


CORRIDOR ATLANTIQUE
Synoptique des difficultés d'aménagement de la ligne actuelle

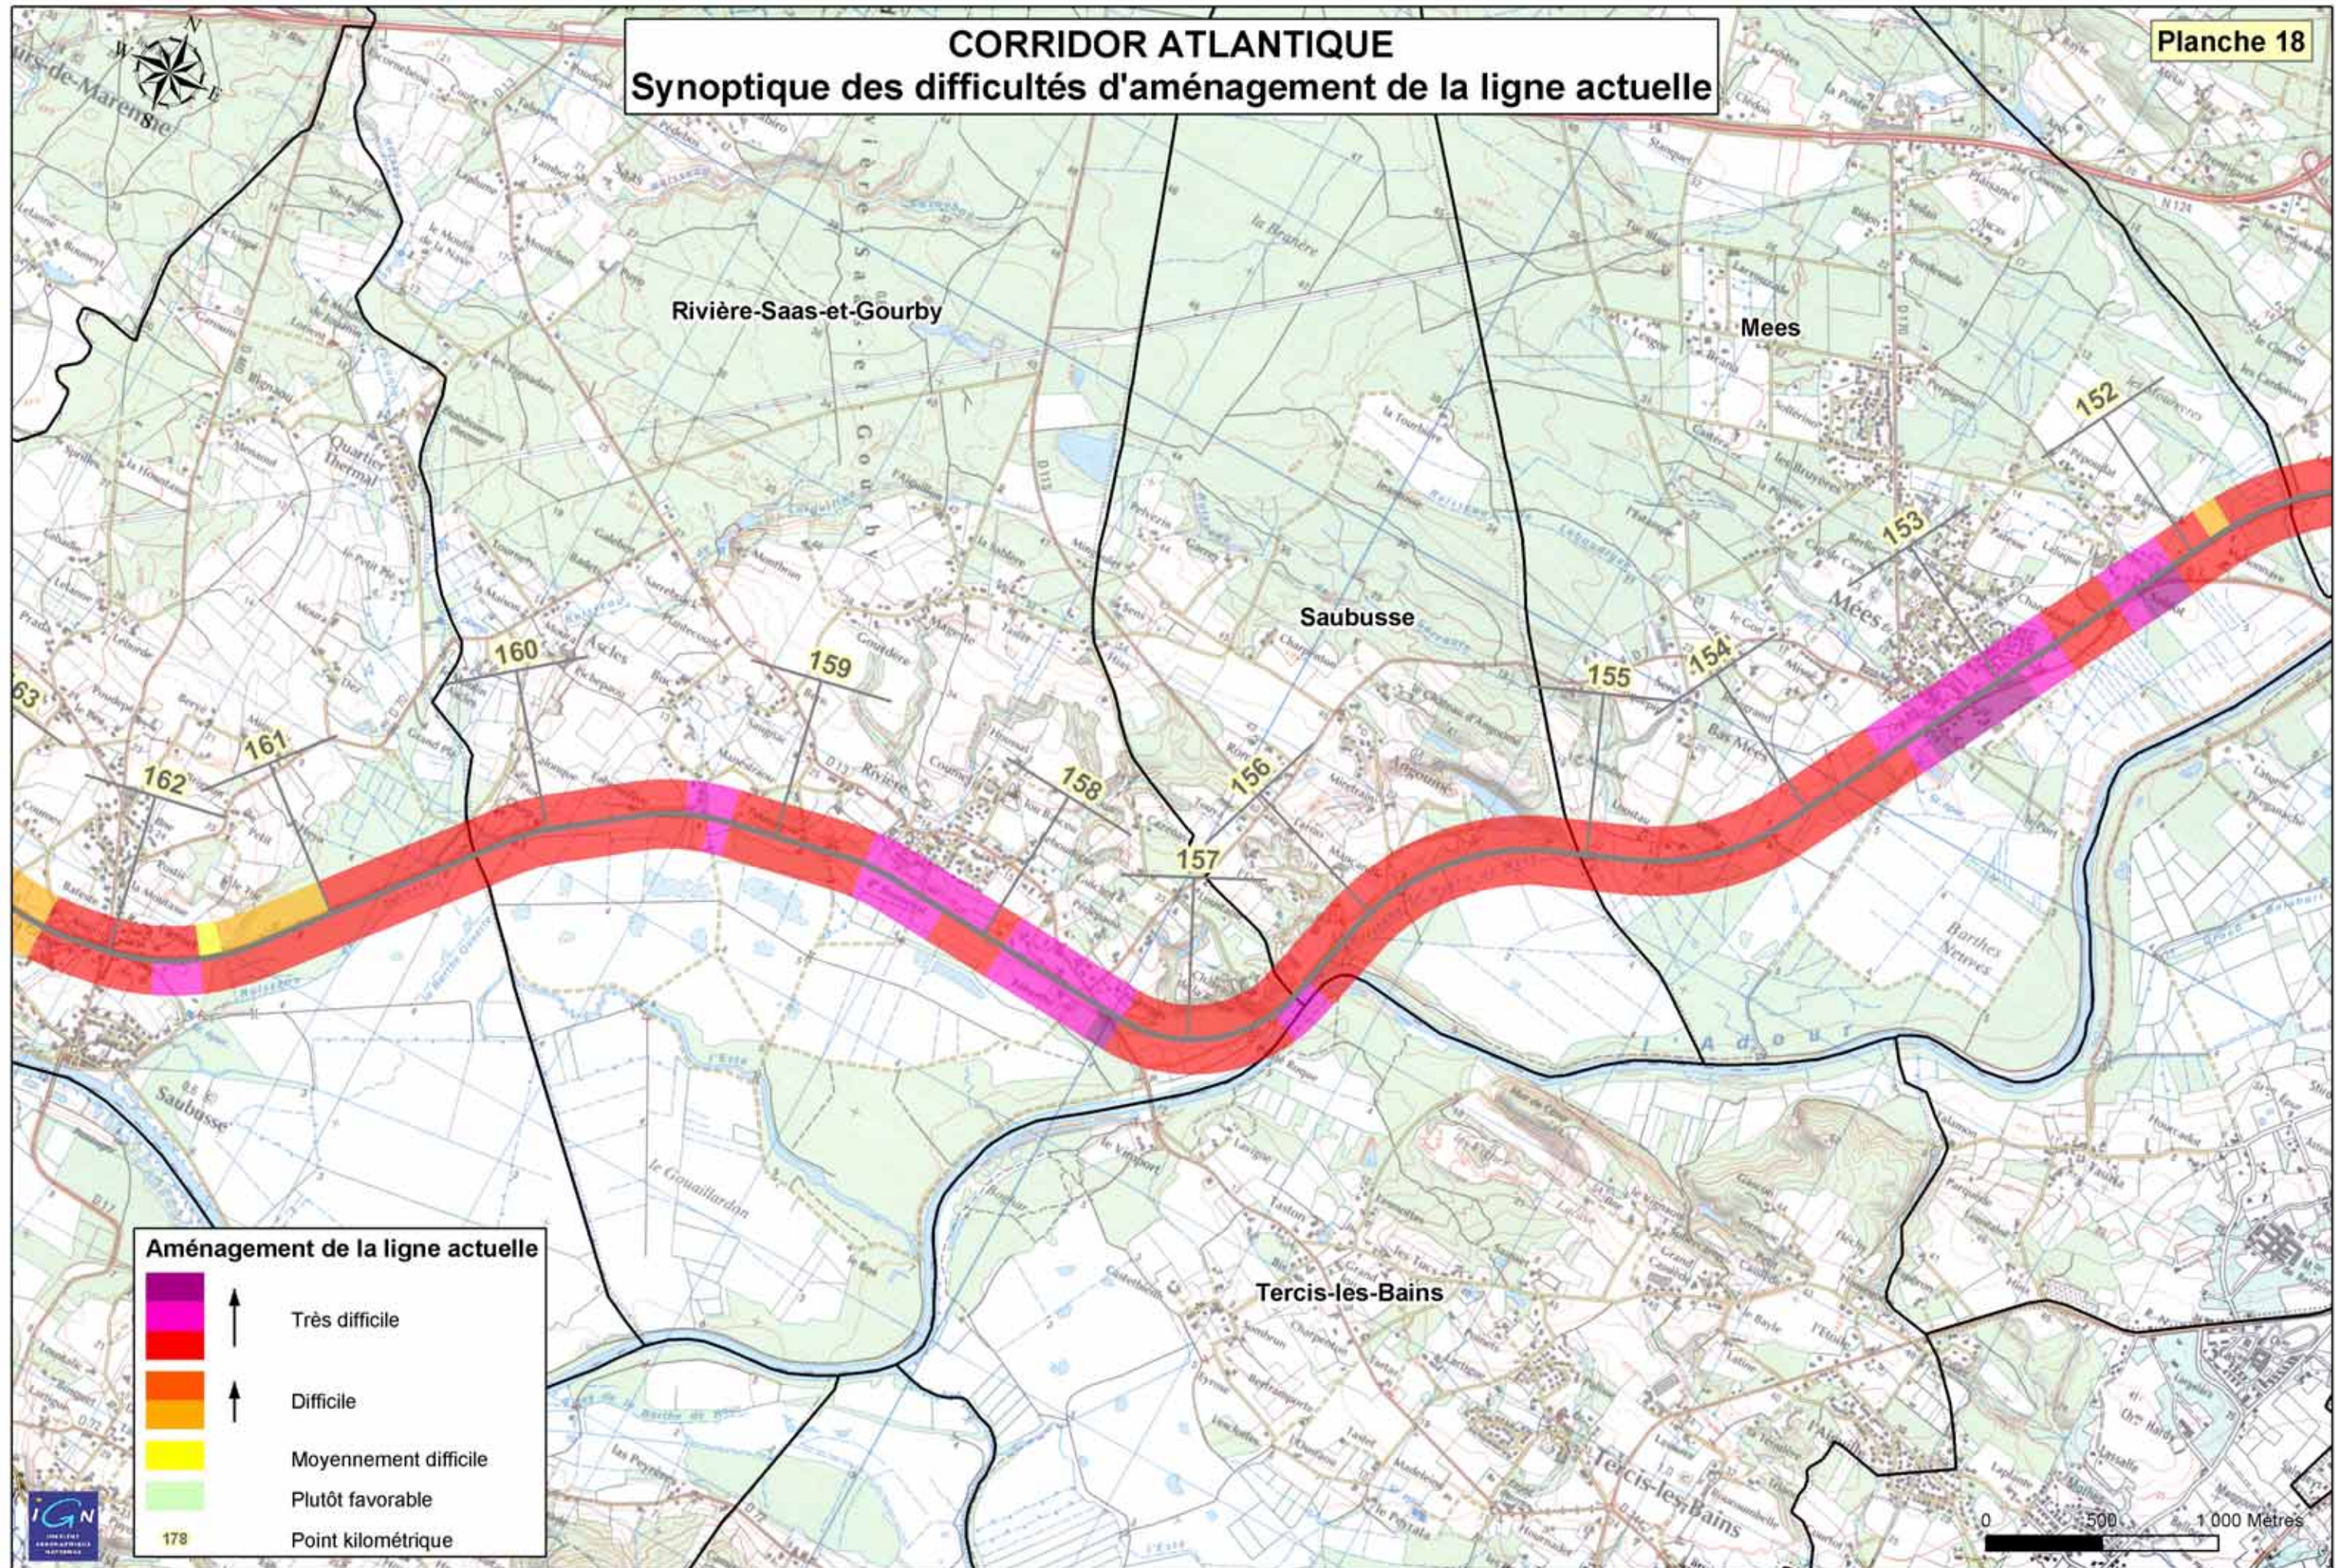

CORRIDOR ATLANTIQUE

Synoptique des difficultés d'aménagement de la ligne actuelle


Planche 19

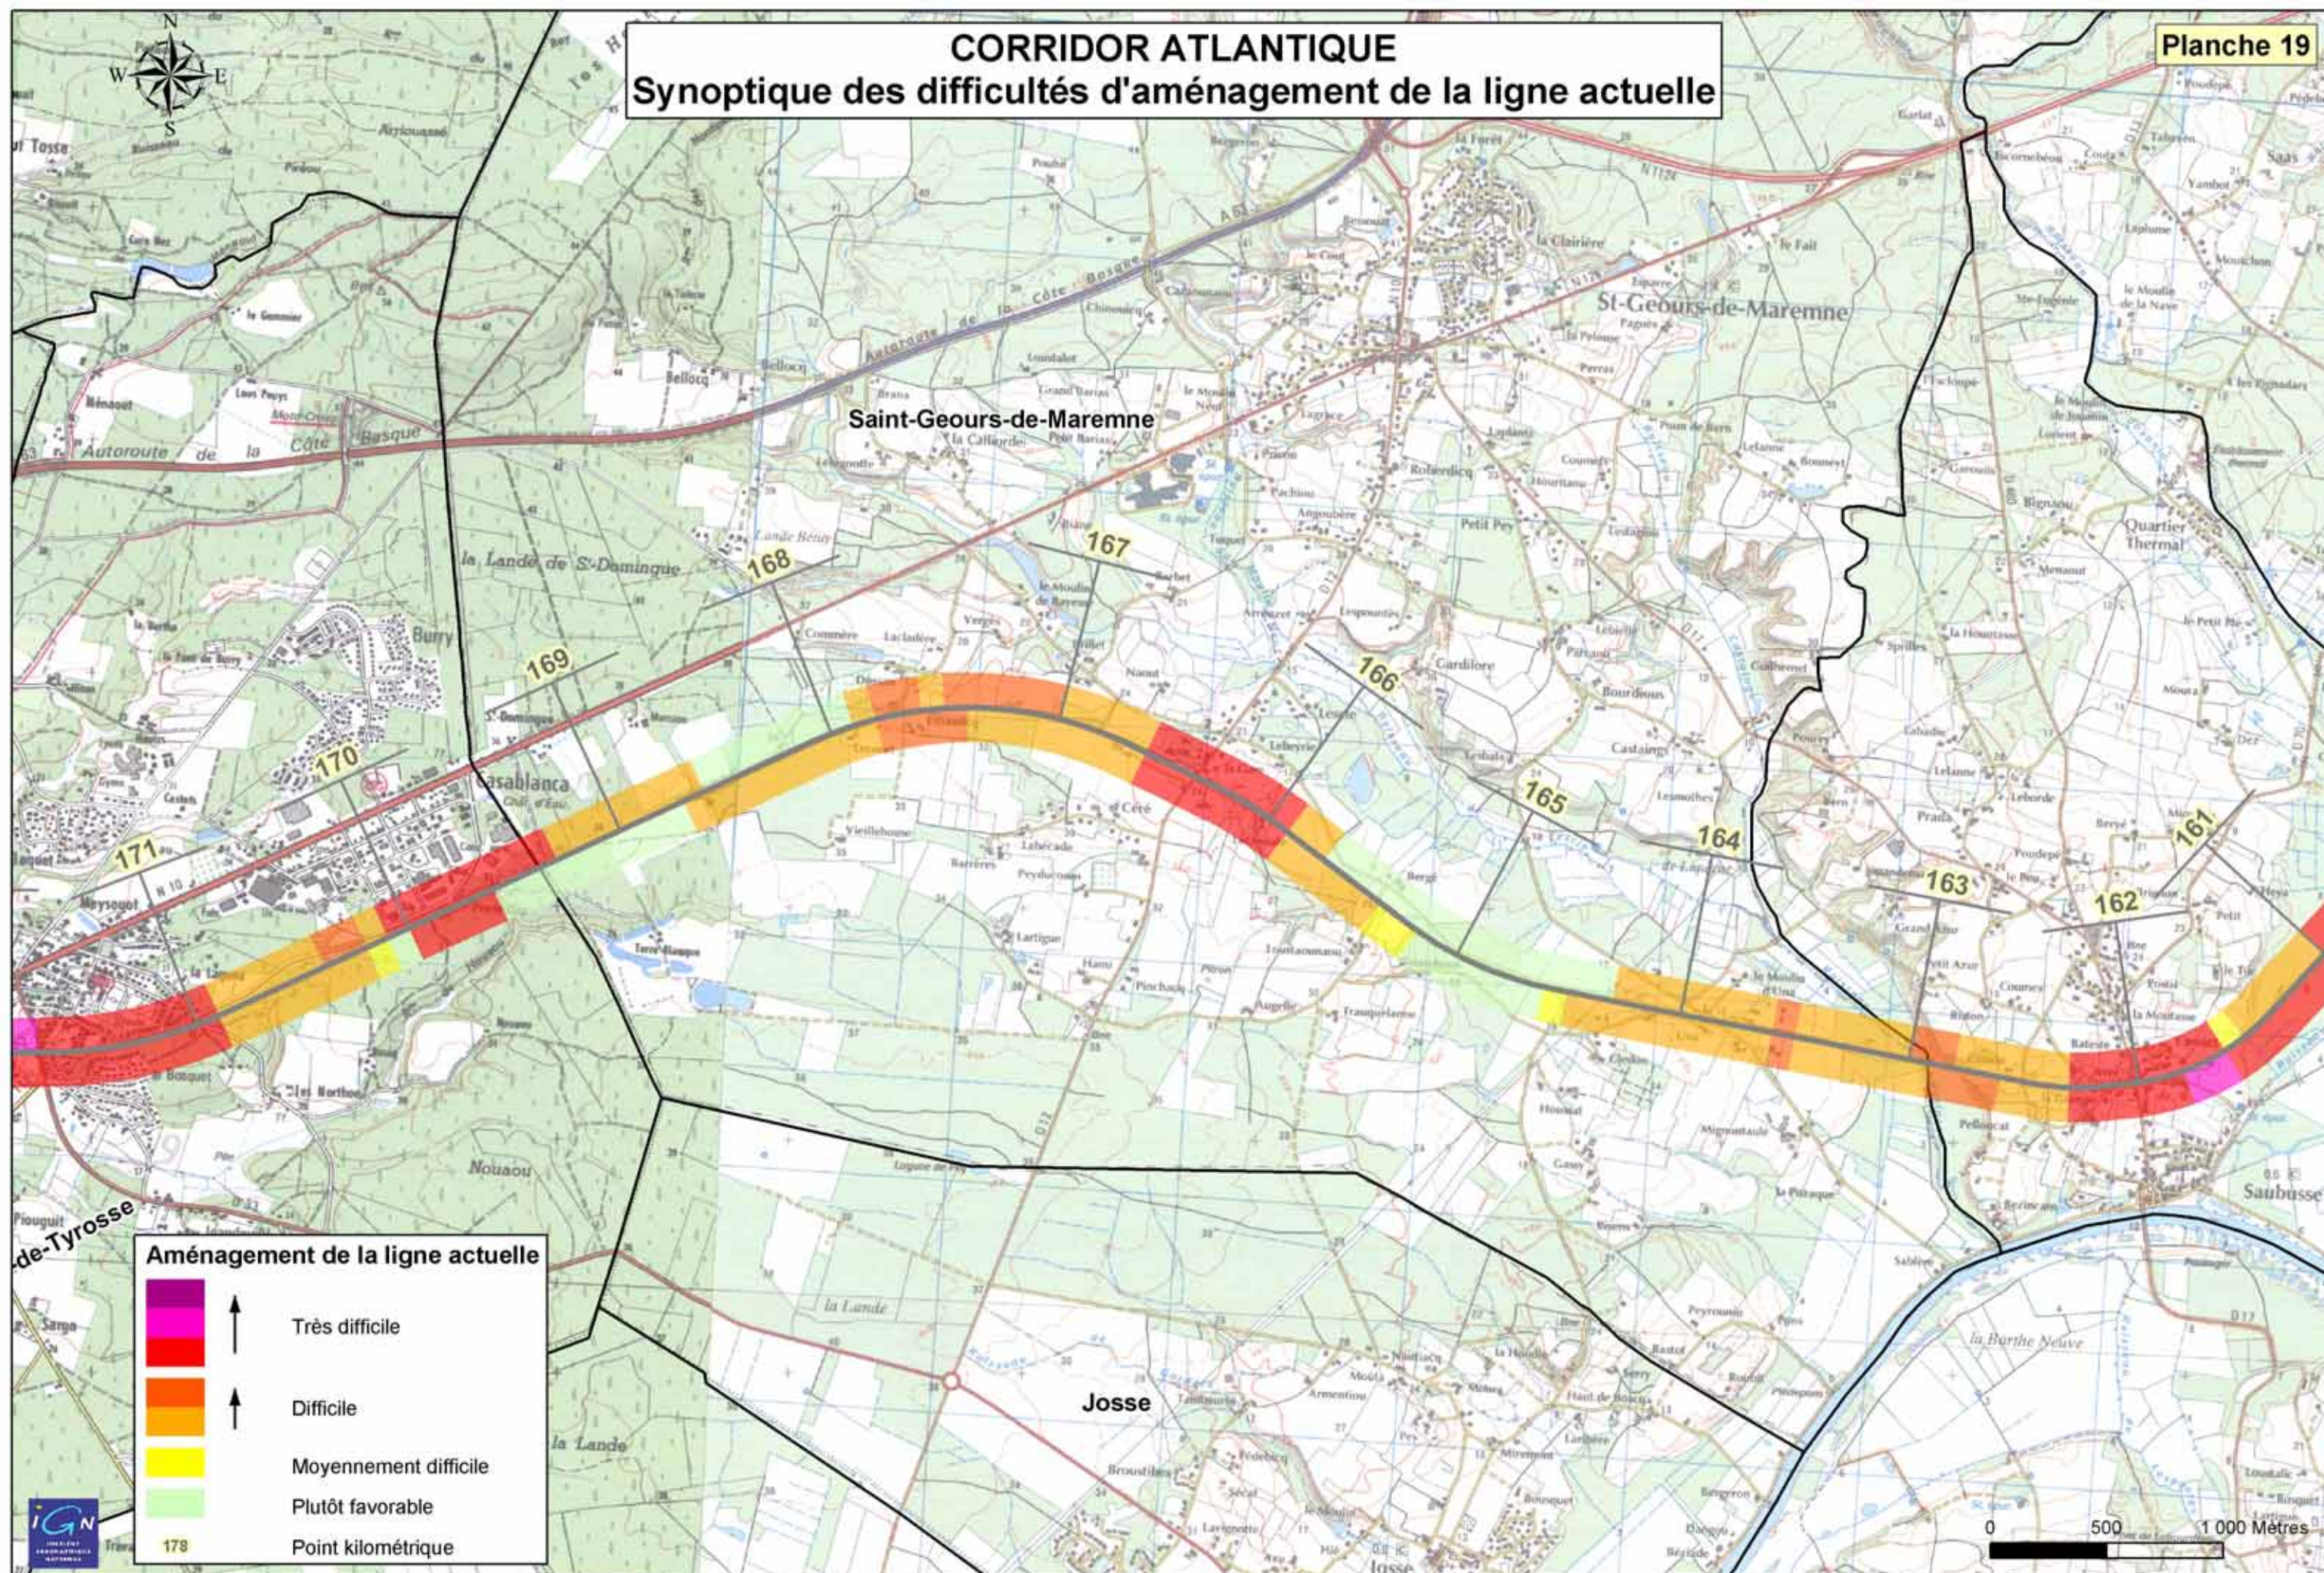

CORRIDOR ATLANTIQUE

Synoptique des difficultés d'aménagement de la ligne actuelle


Planche 20

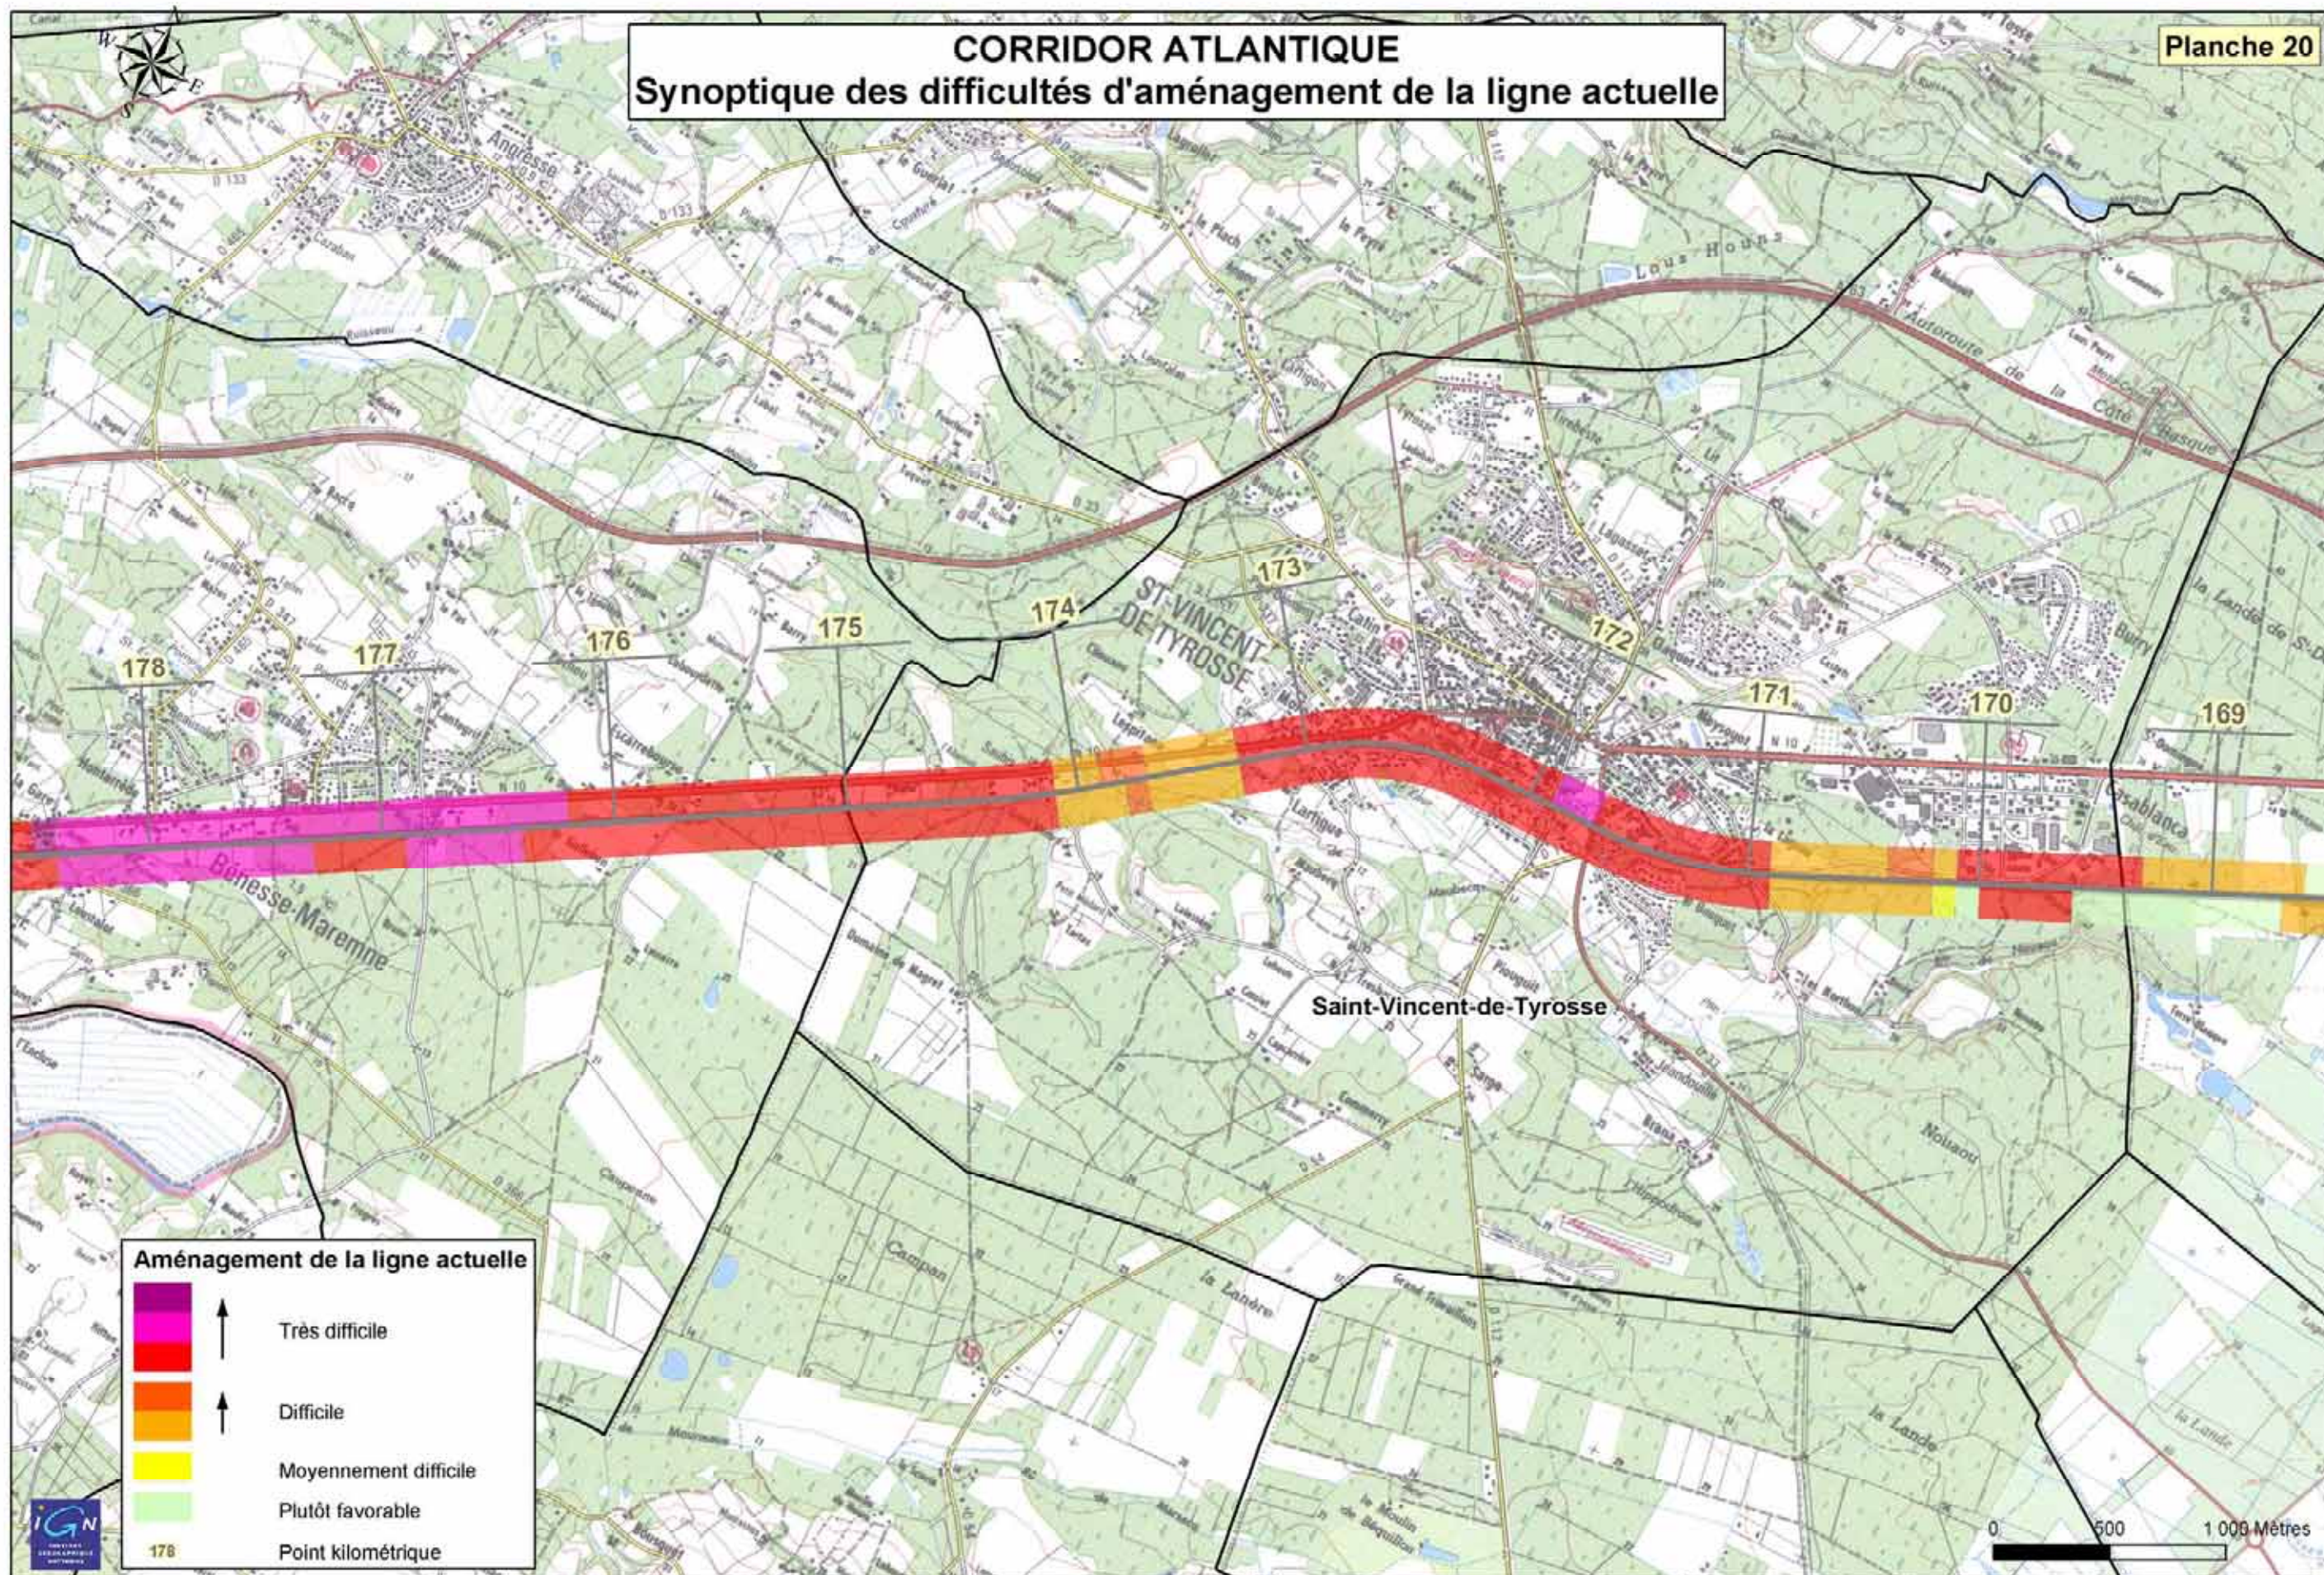

CORRIDOR ATLANTIQUE

Synoptique des difficultés d'aménagement de la ligne actuelle


Planche 21

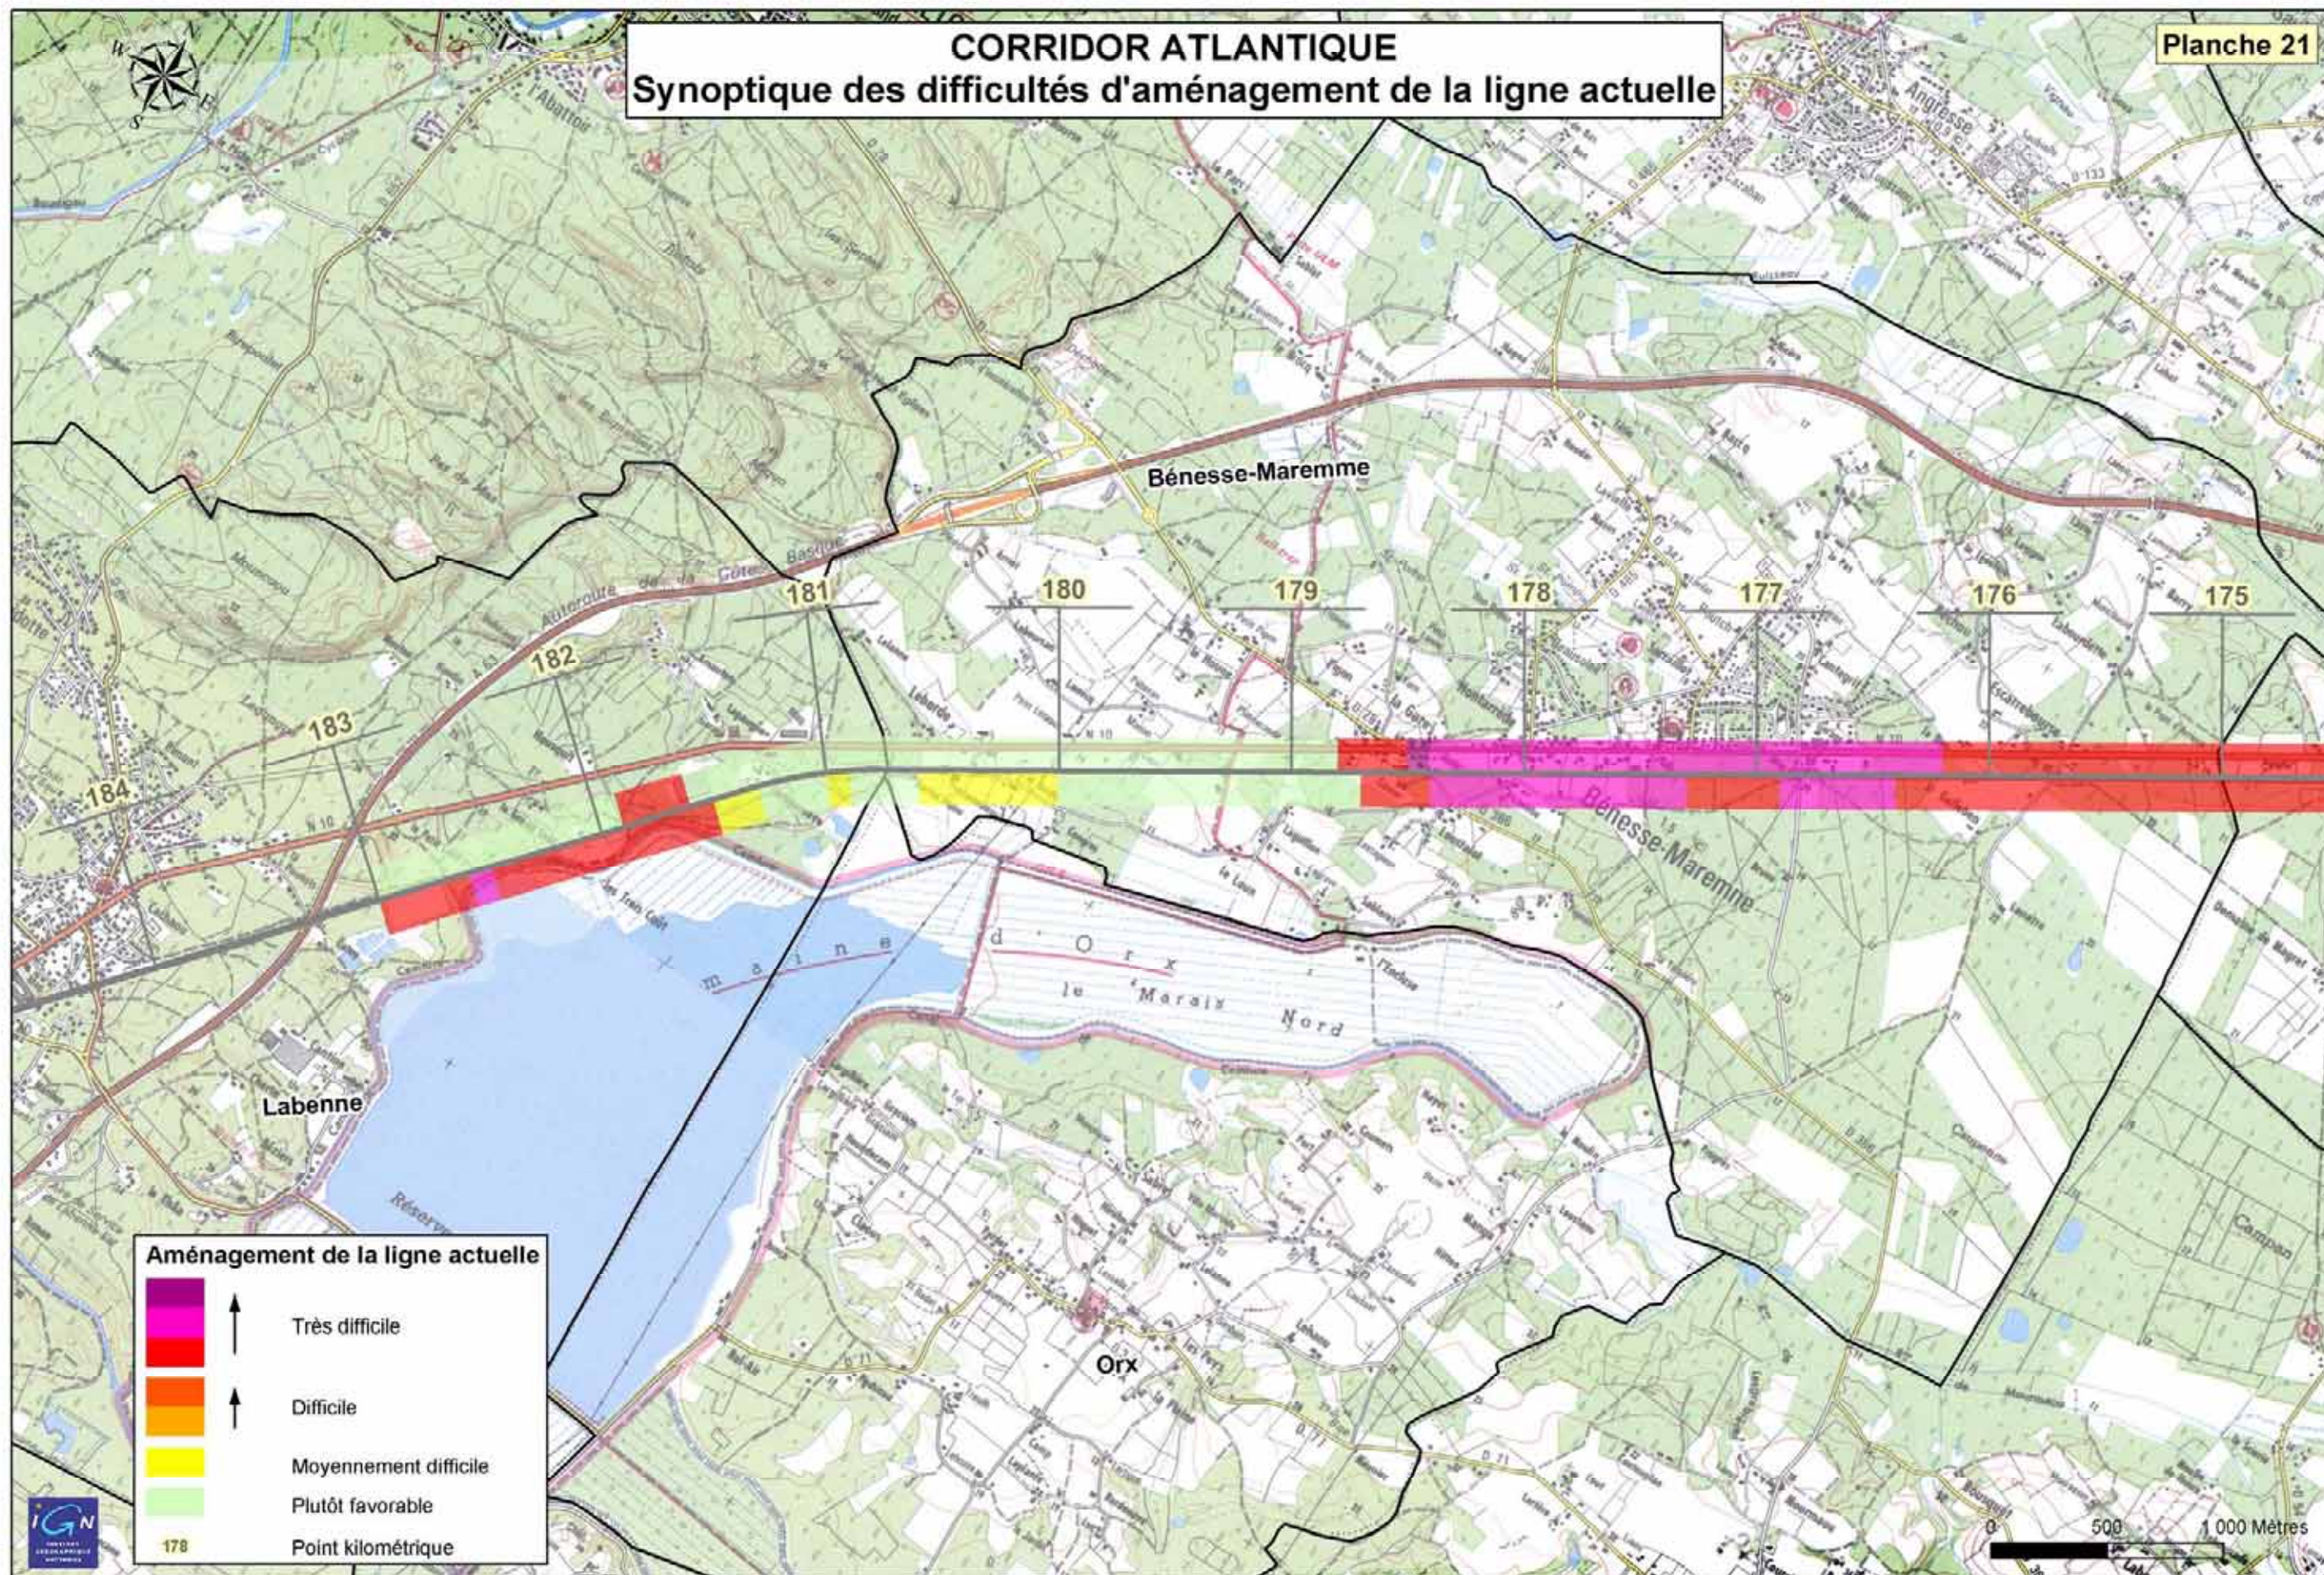

CORRIDOR ATLANTIQUE

Synoptique des difficultés d'aménagement de la ligne actuelle


Planche 22

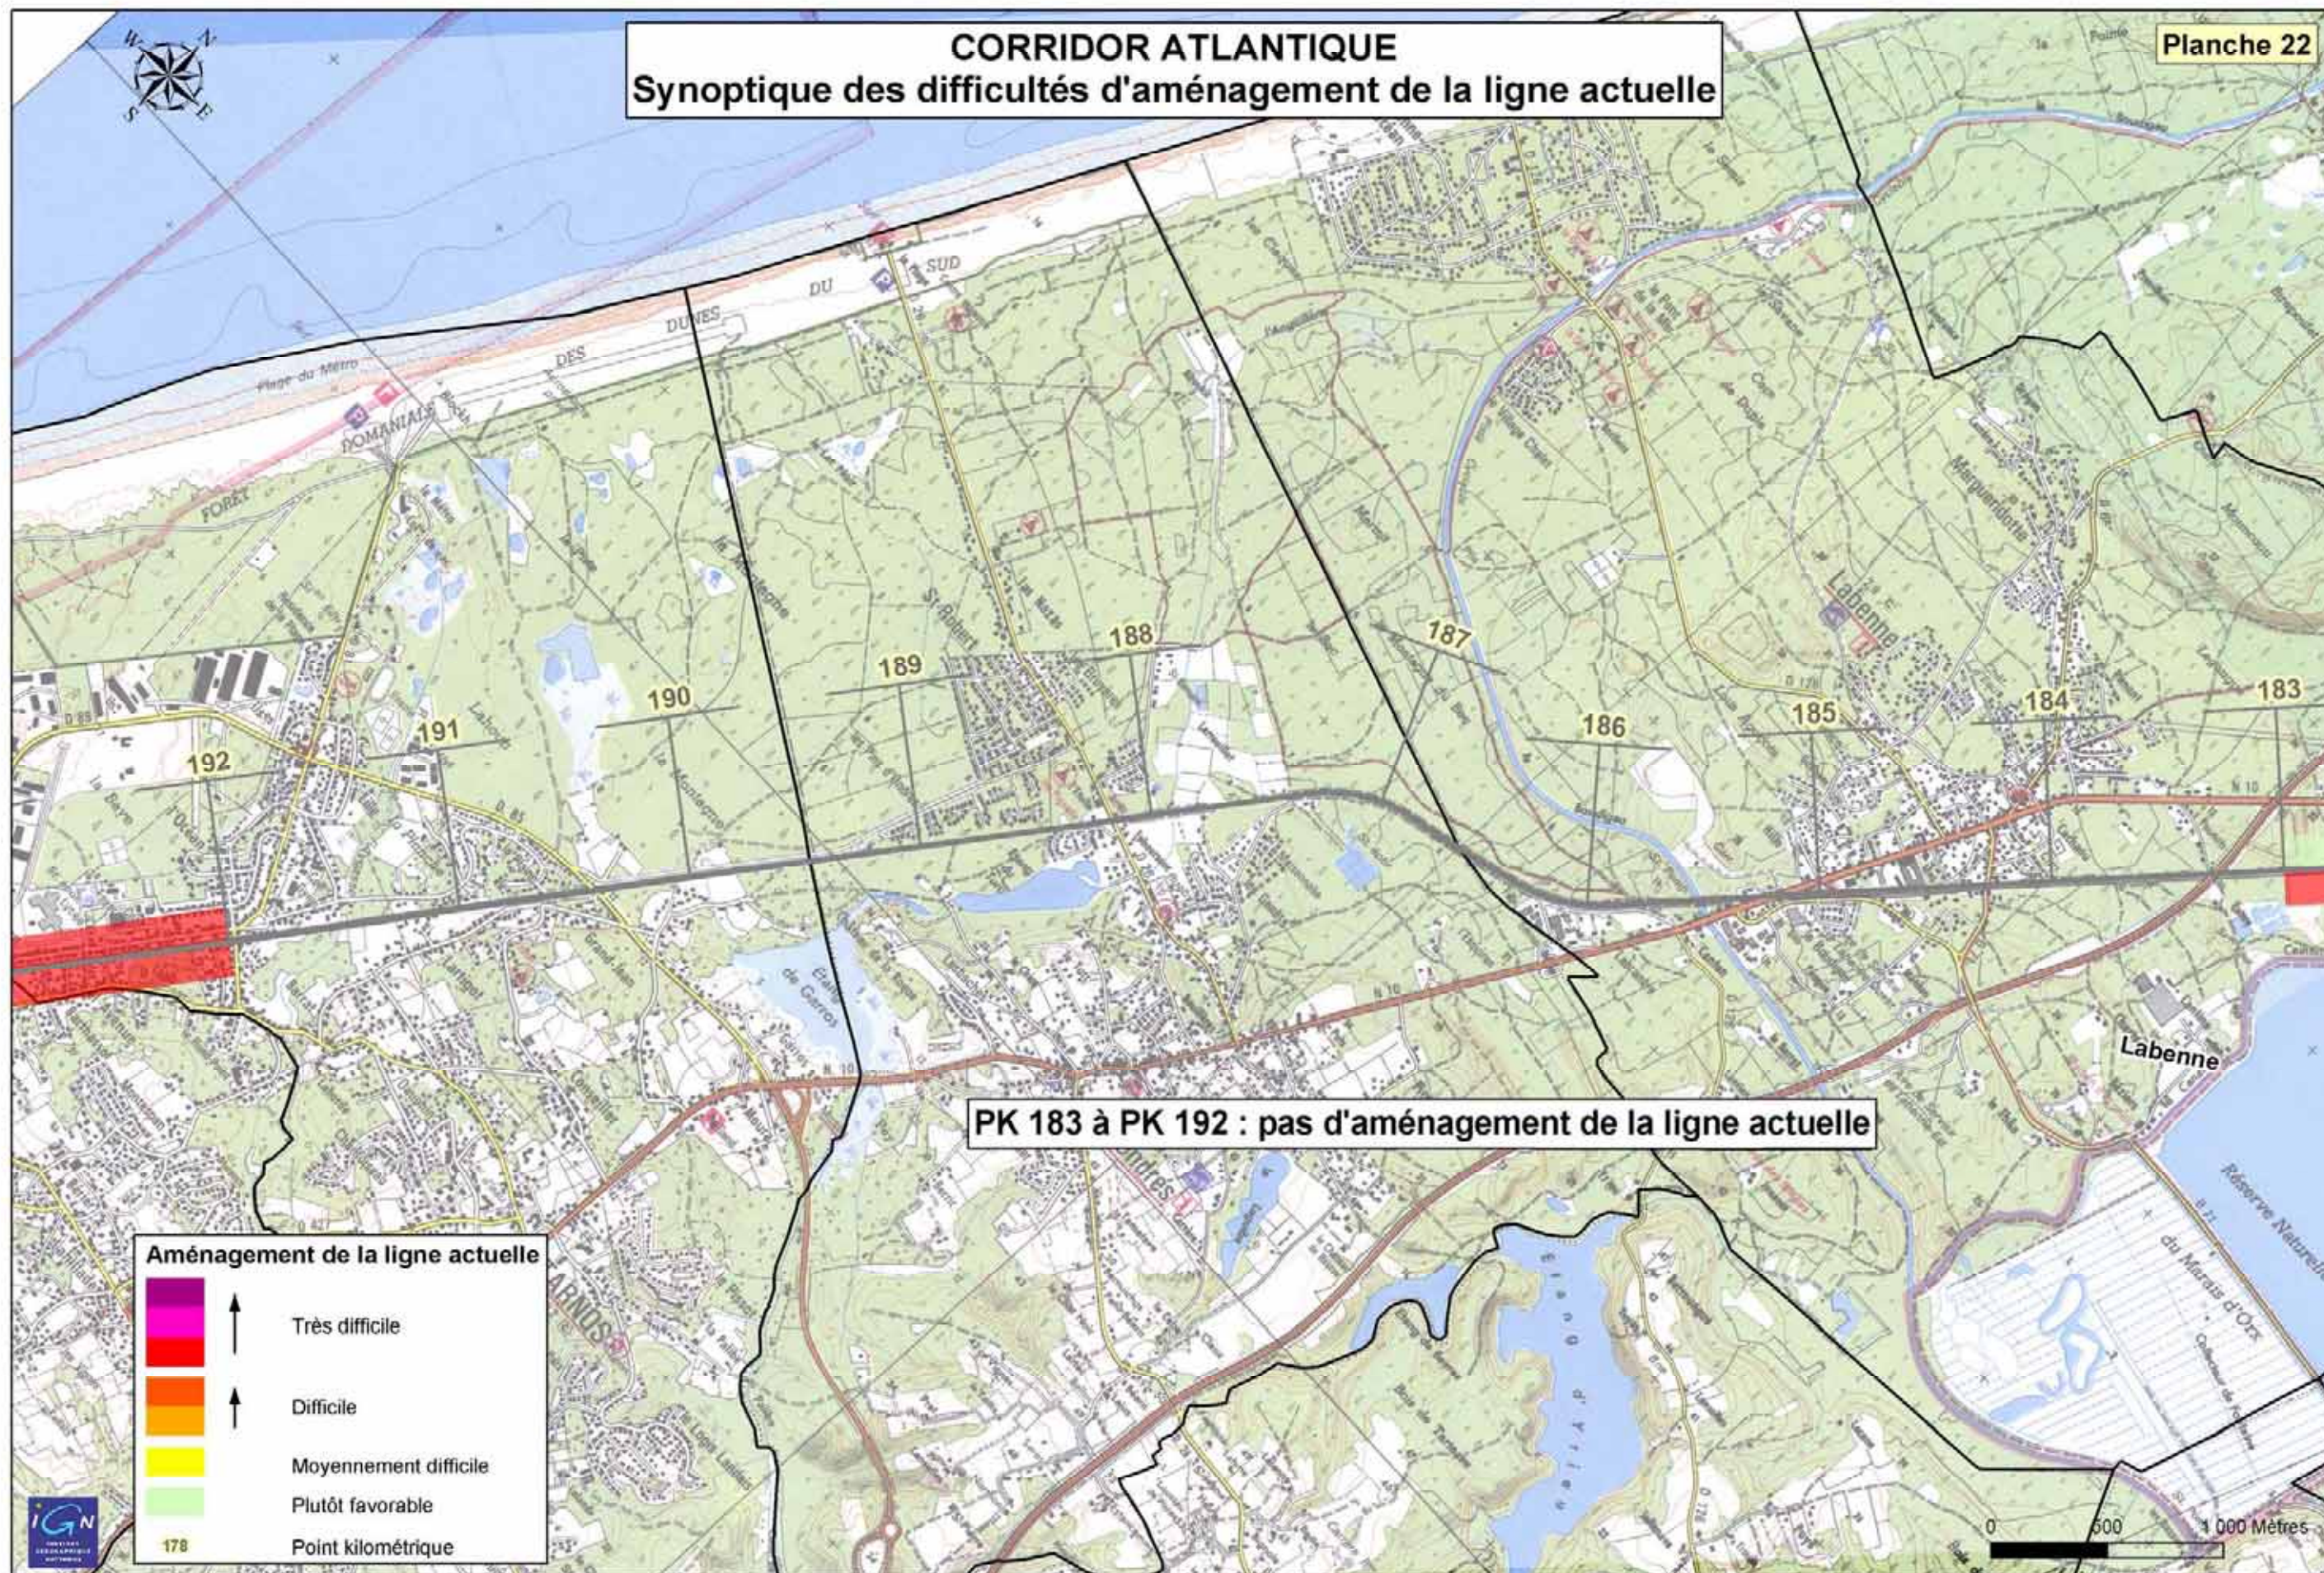

CORRIDOR ATLANTIQUE

Synoptique des difficultés d'aménagement de la ligne actuelle


Planche 23

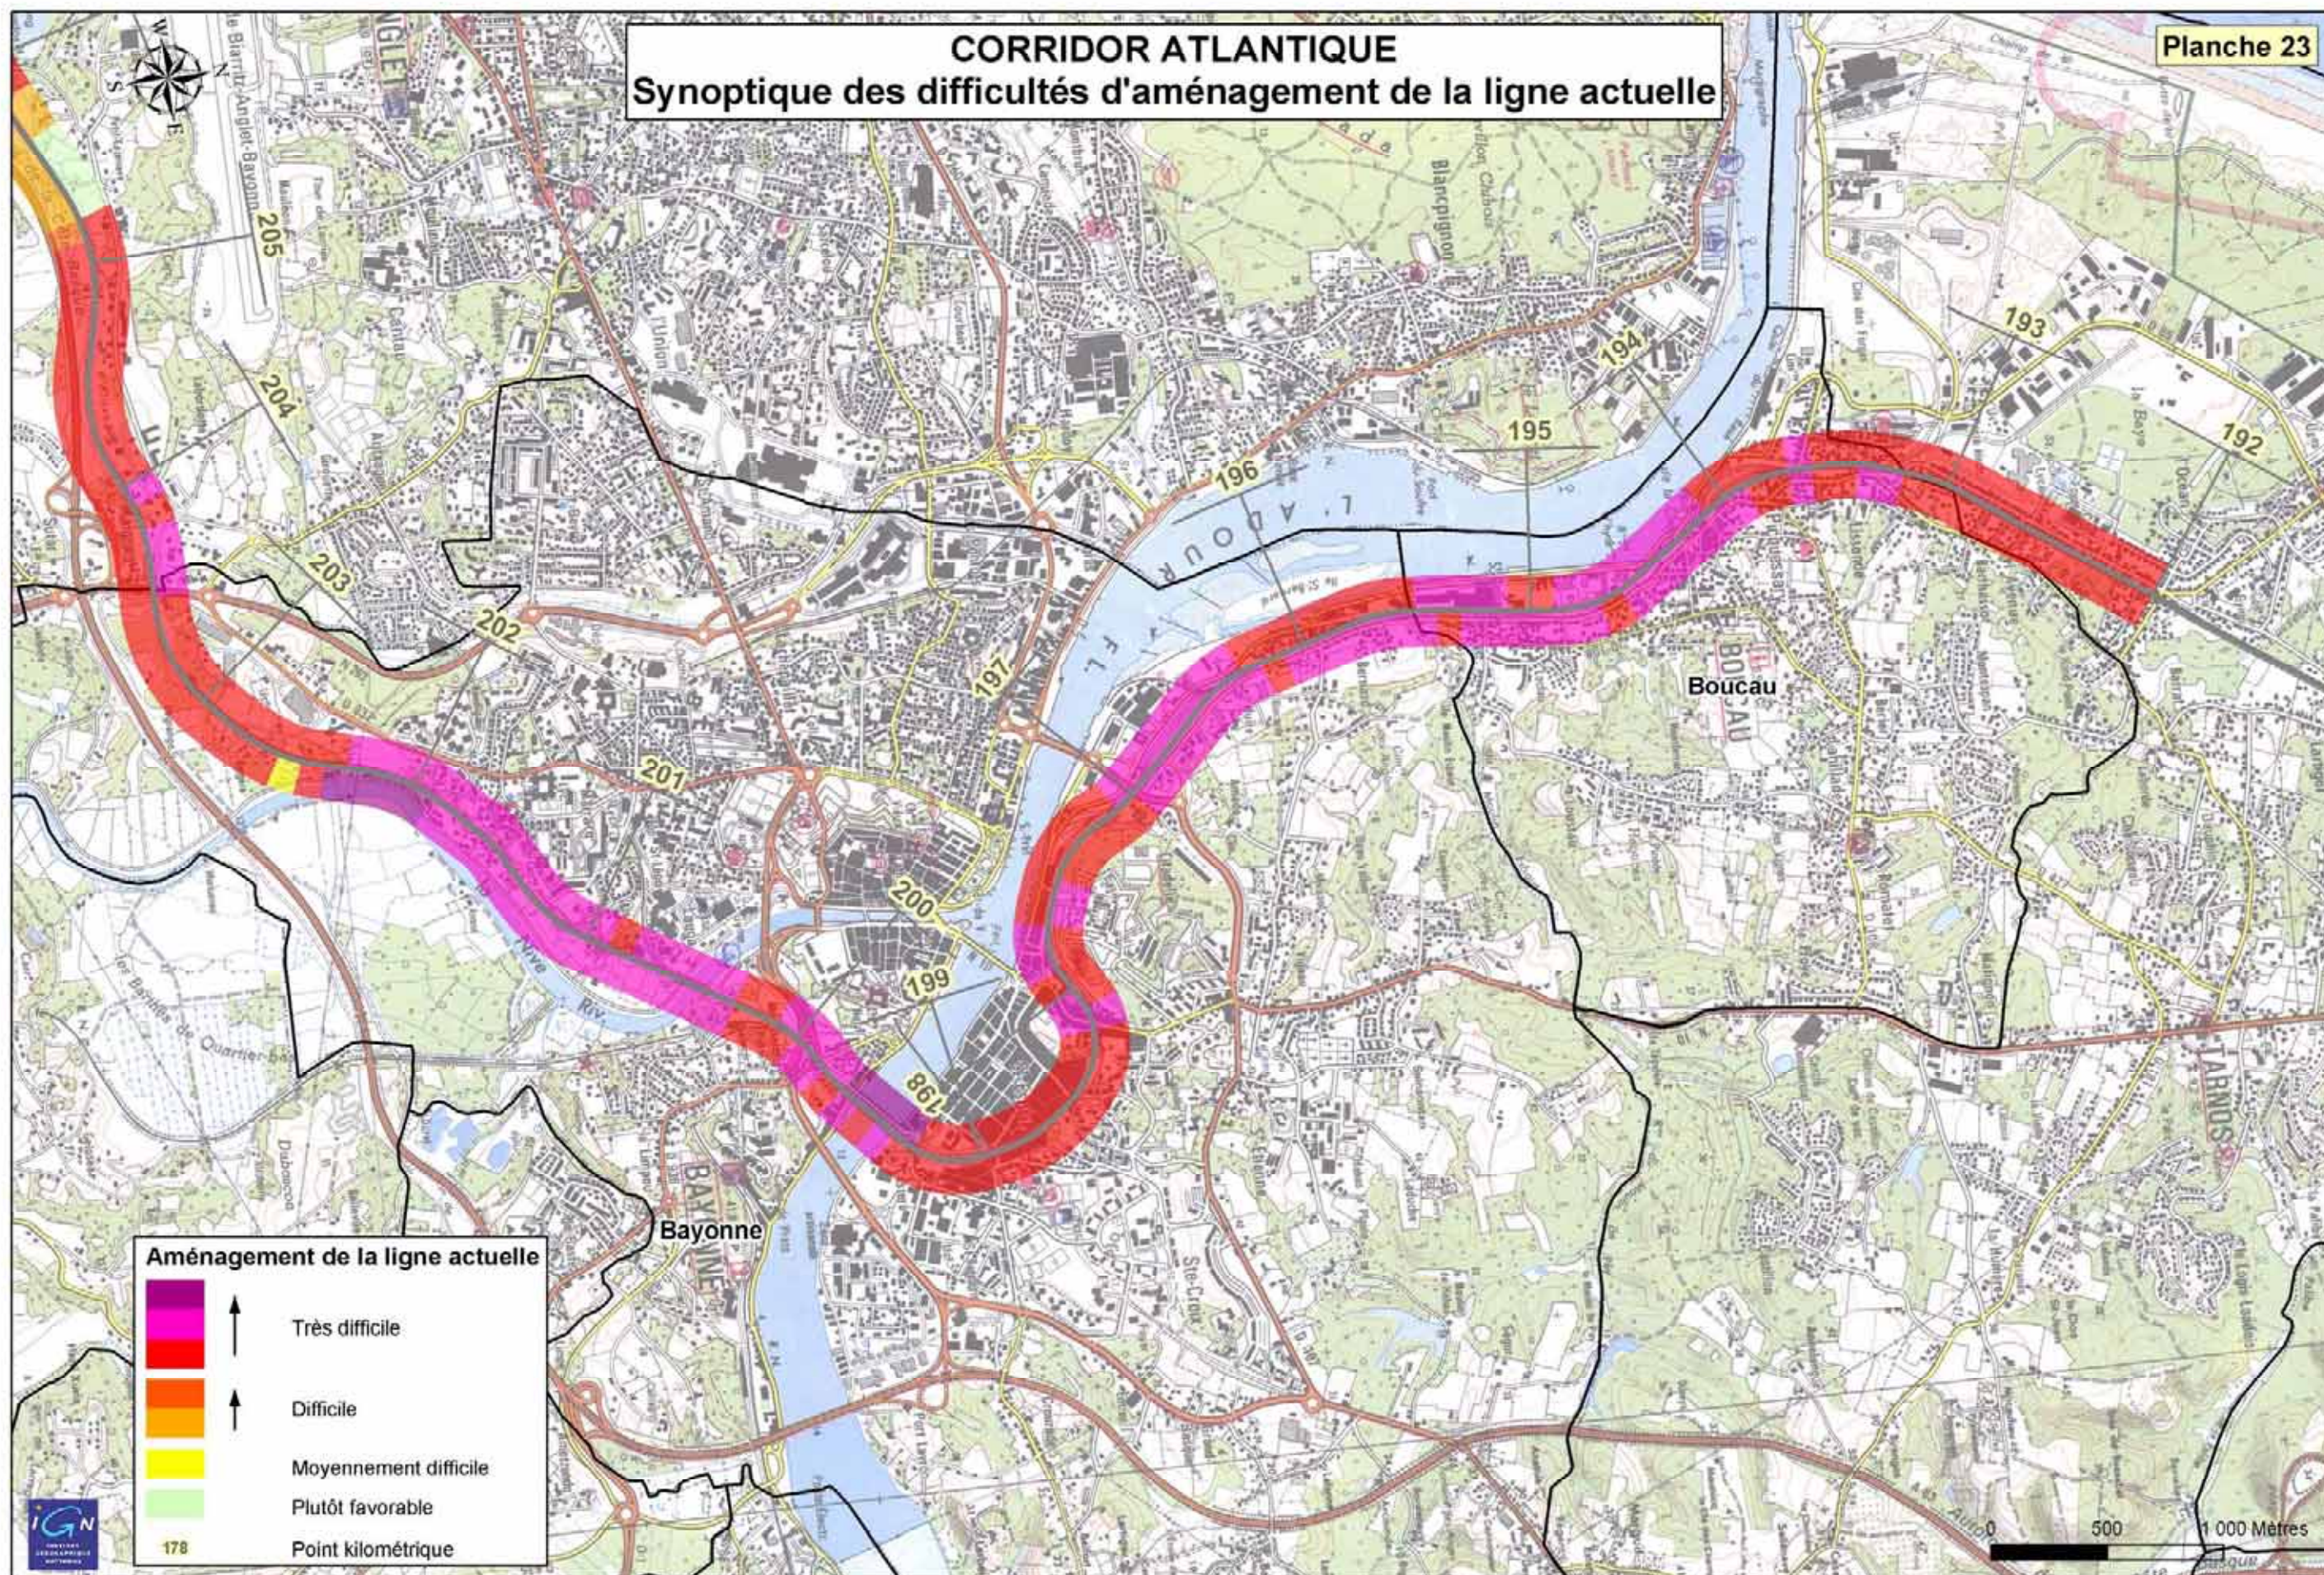

CORRIDOR ATLANTIQUE

Synoptique des difficultés d'aménagement de la ligne actuelle


Planche 24

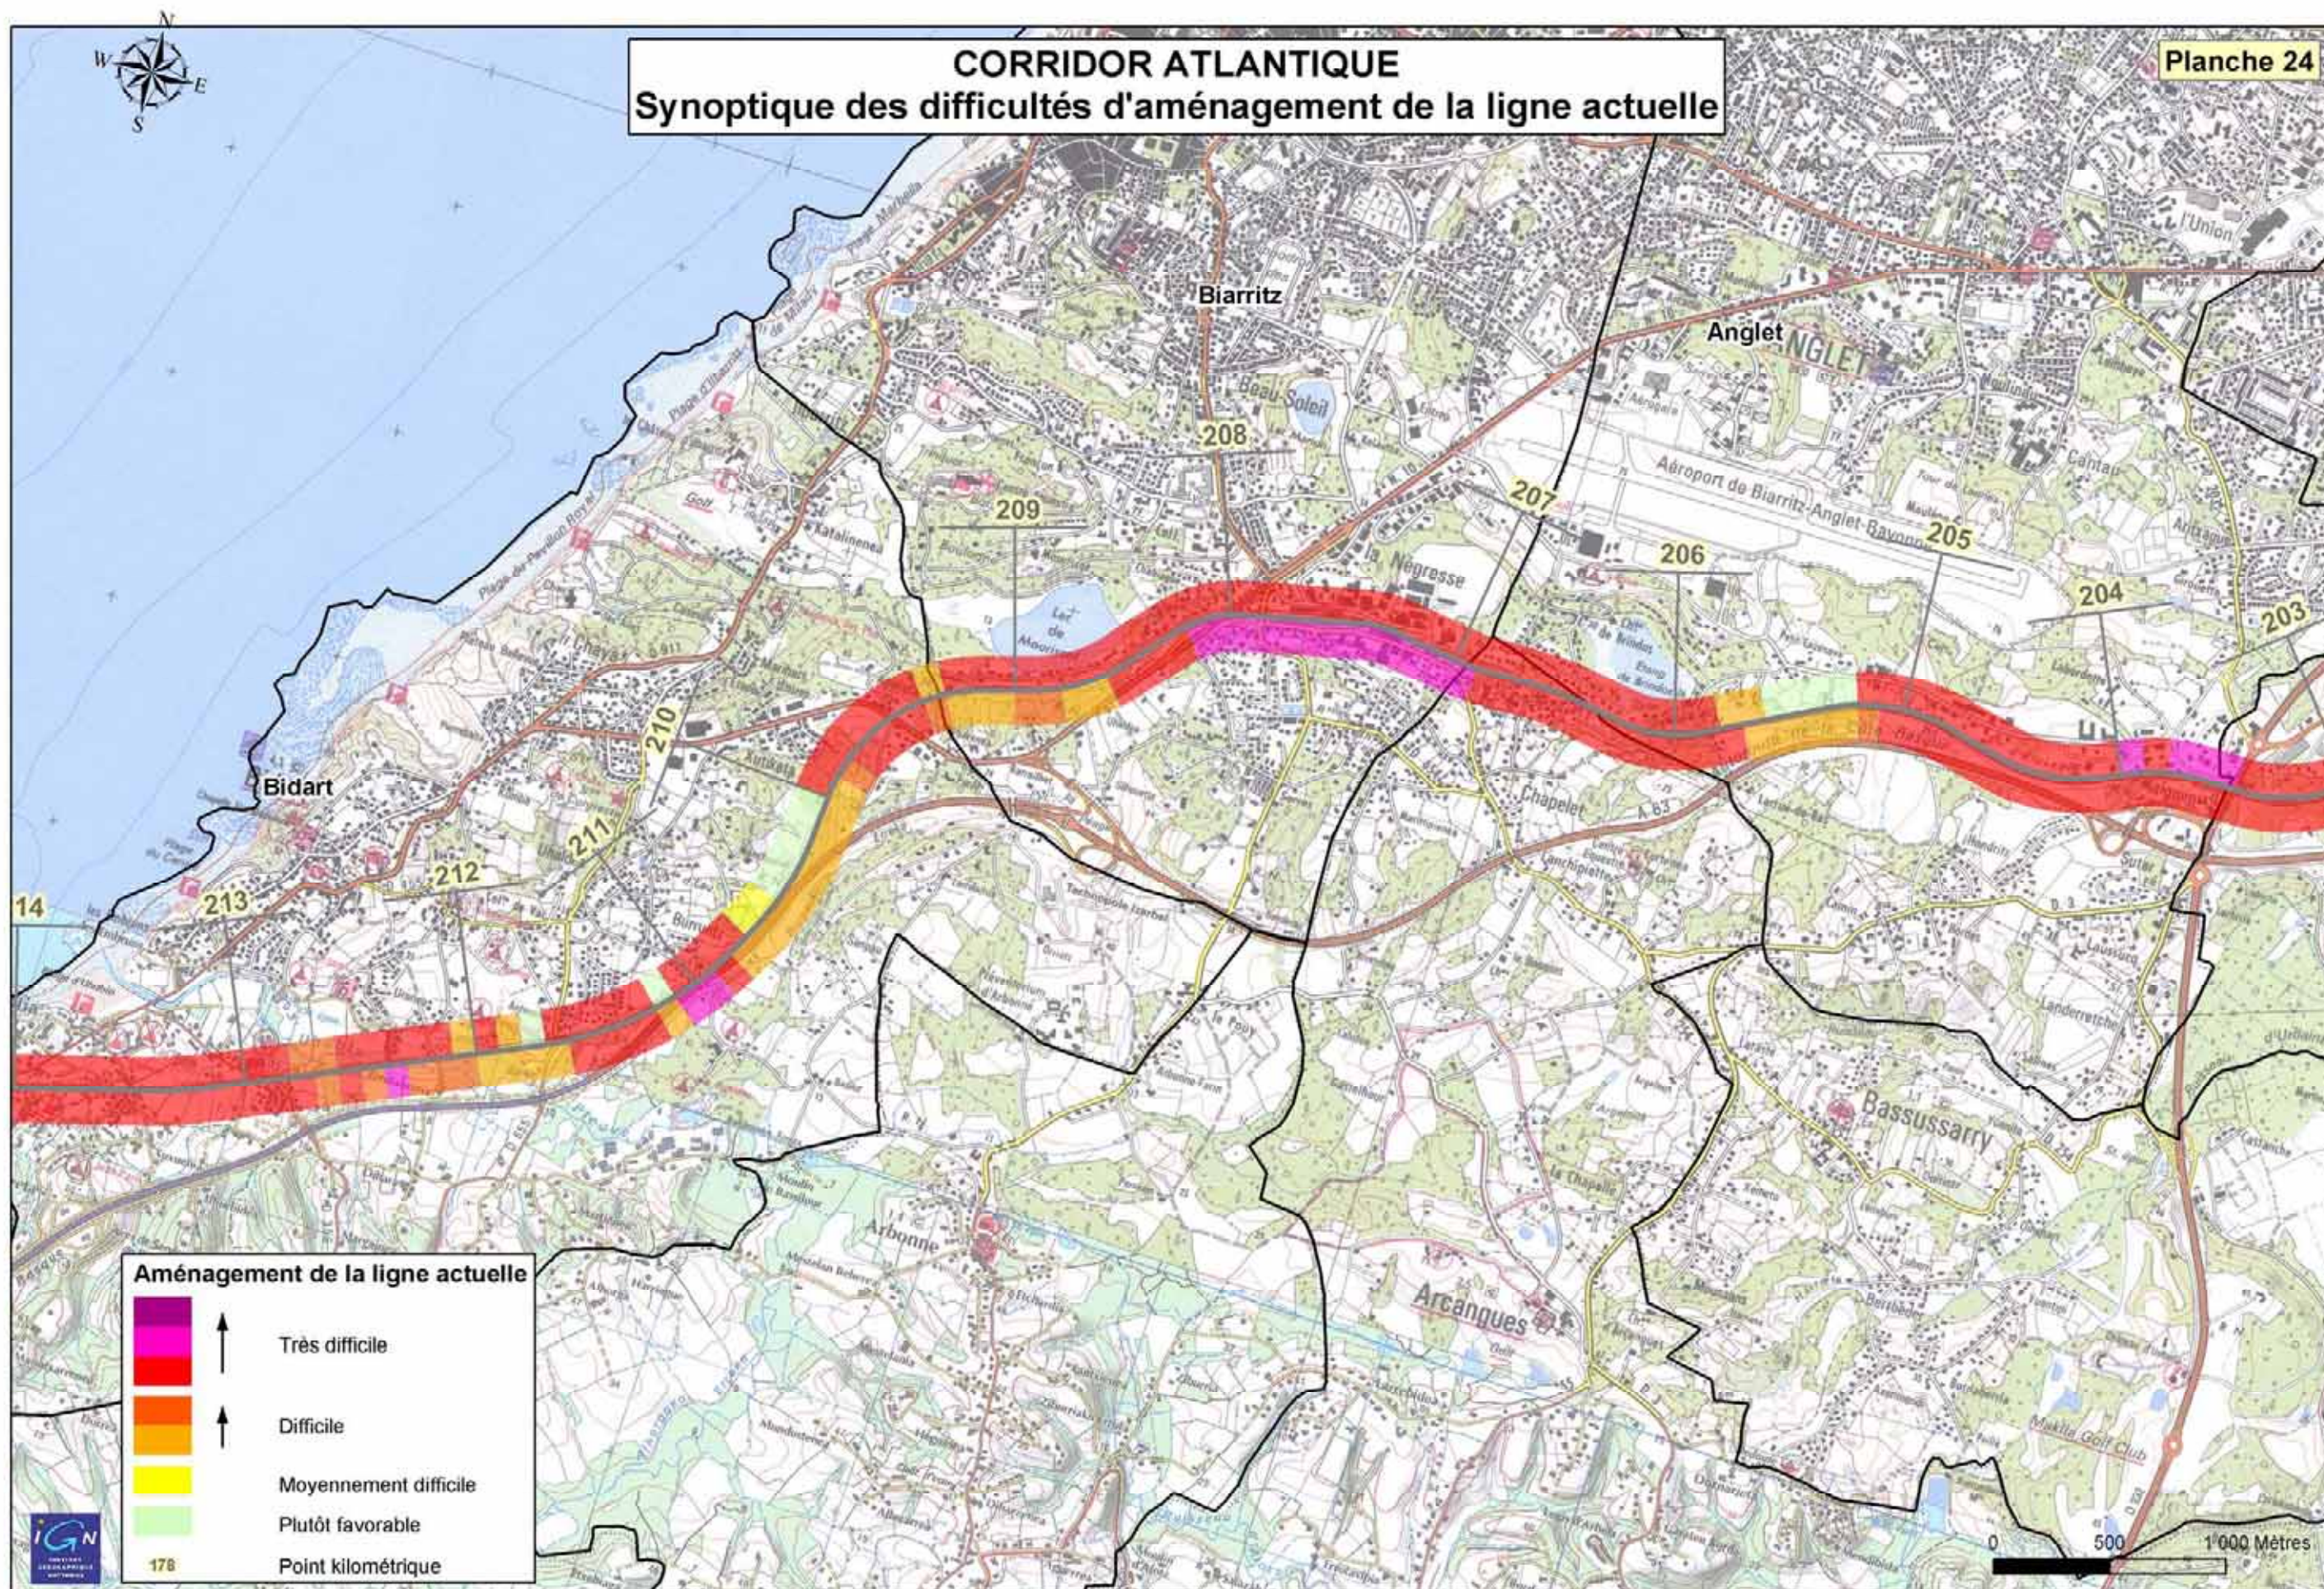

CORRIDOR ATLANTIQUE

Synoptique des difficultés d'aménagement de la ligne actuelle

Planche 25

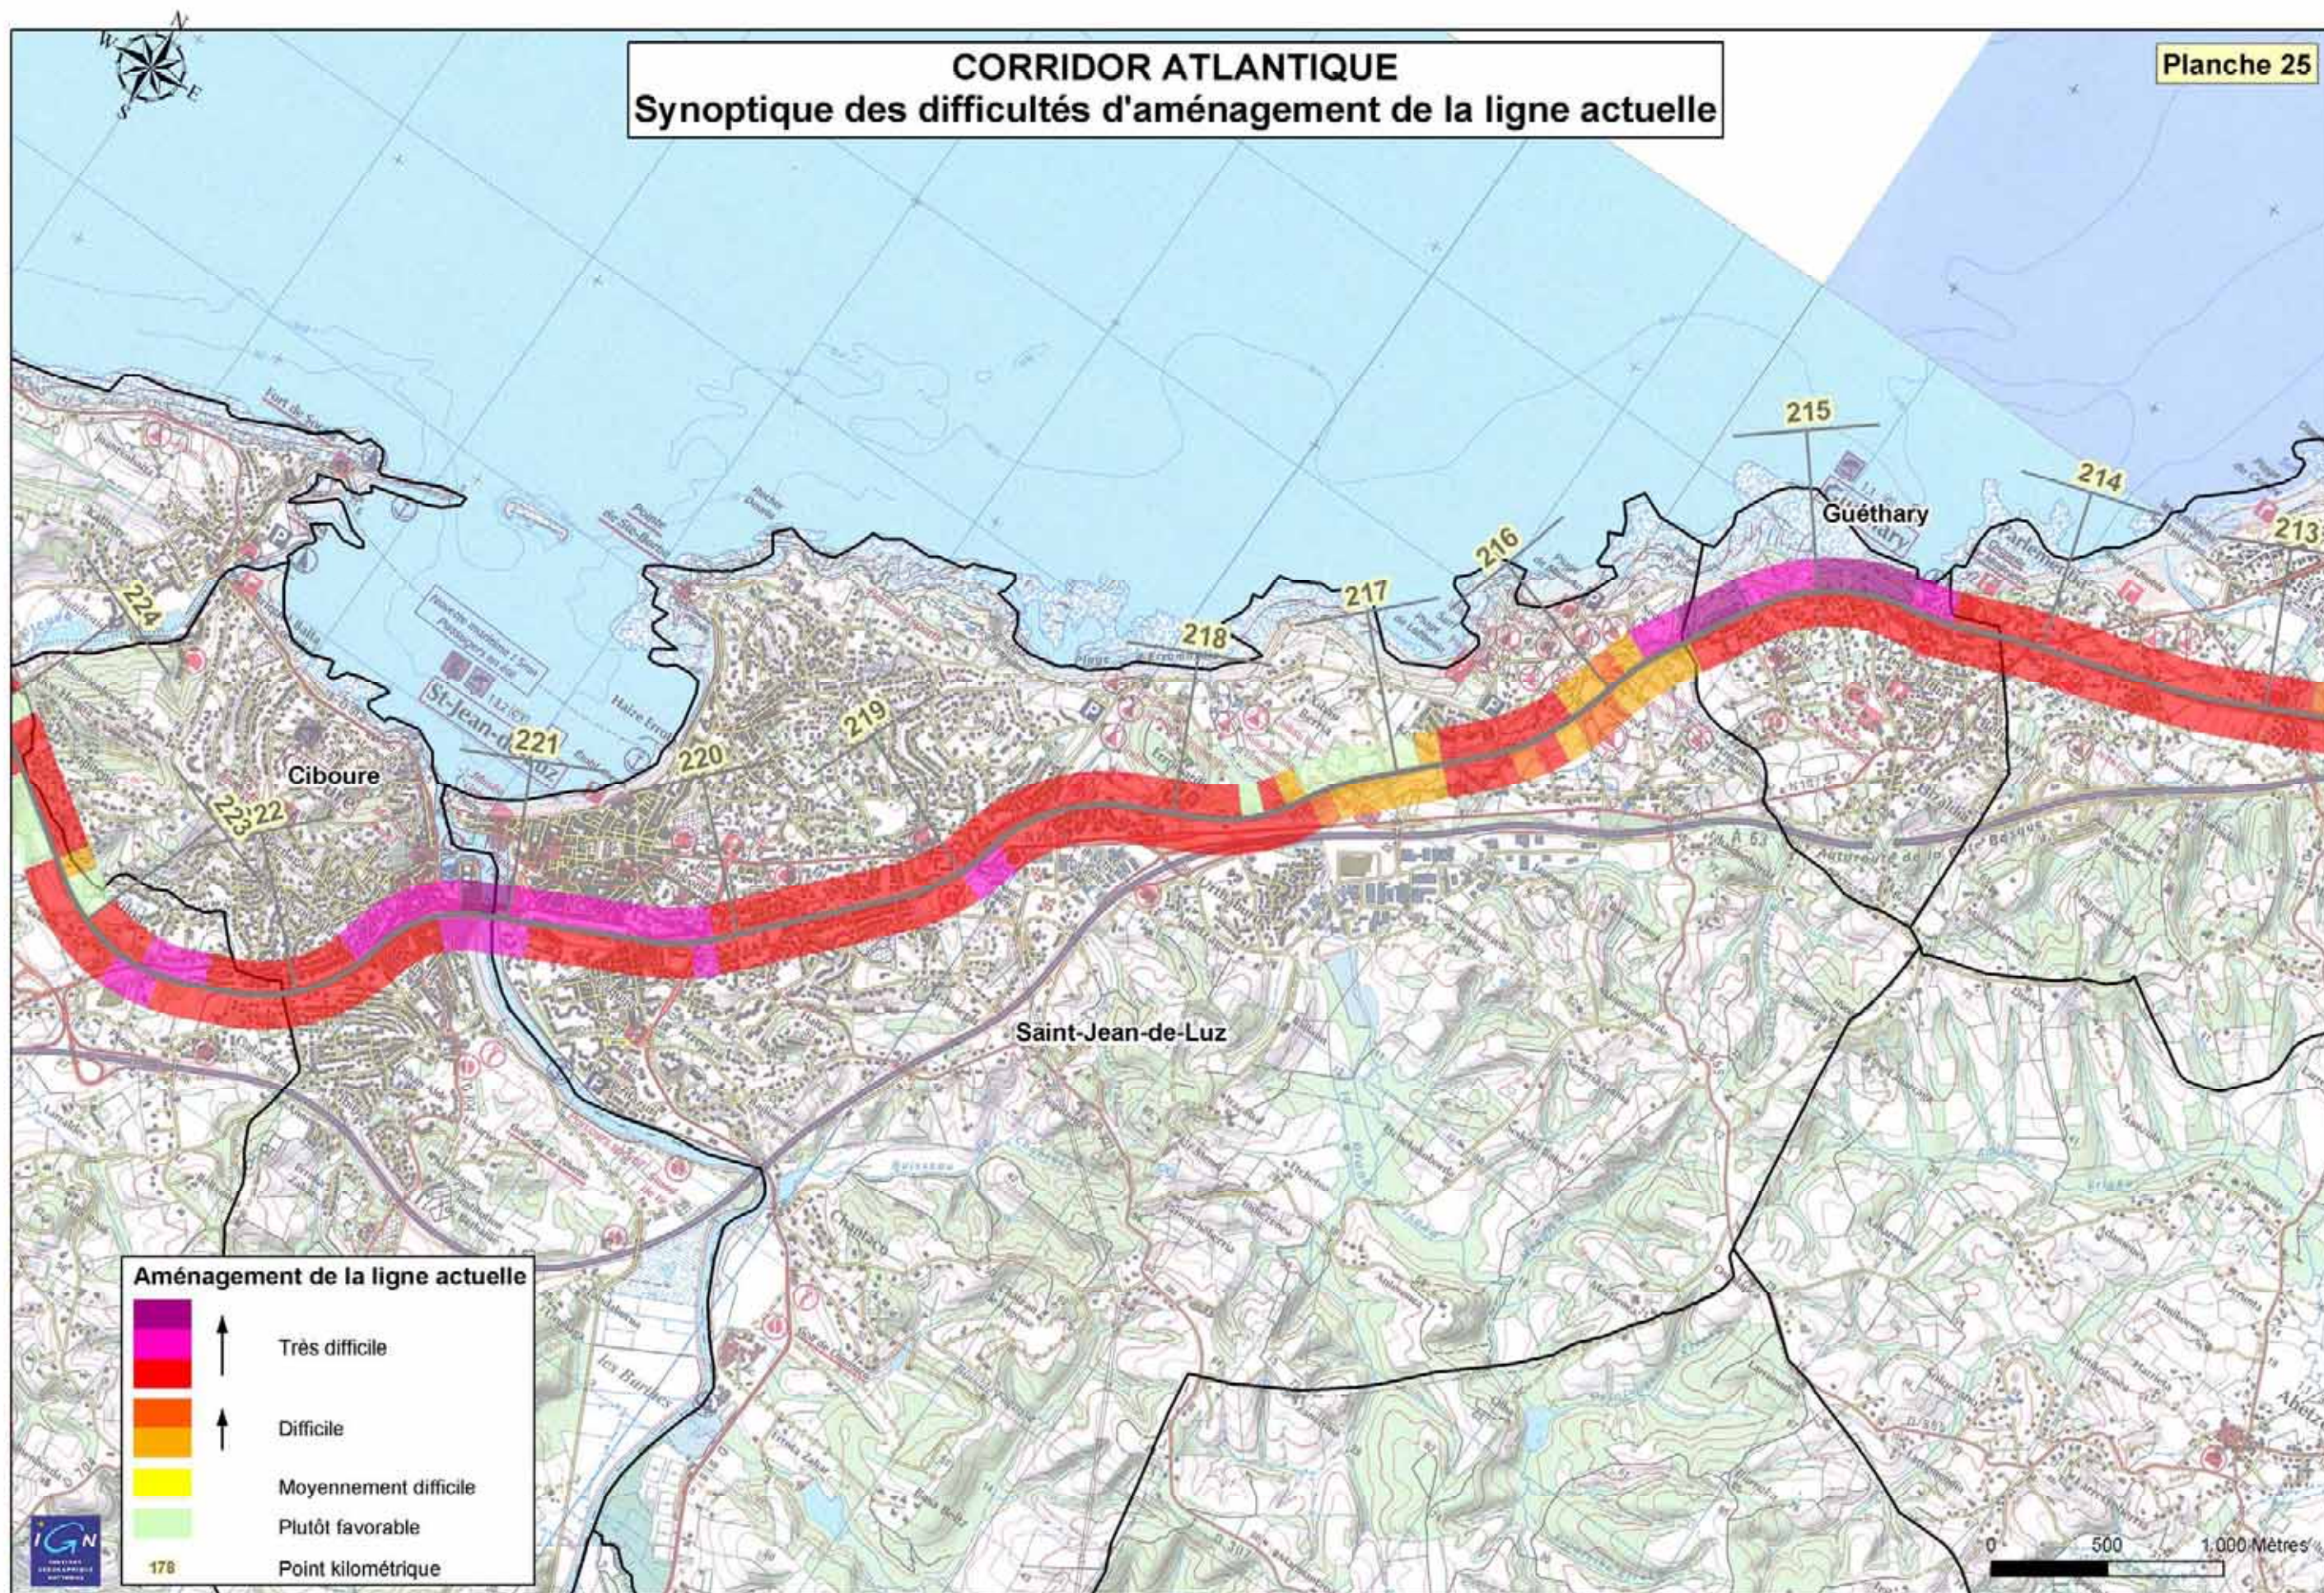

CORRIDOR ATLANTIQUE

Synoptique des difficultés d'aménagement de la ligne actuelle

Planche 26

