


Prolongement de l'autoroute A 16 entre L'Isle Adam et la Francilienne

Documents complémentaires



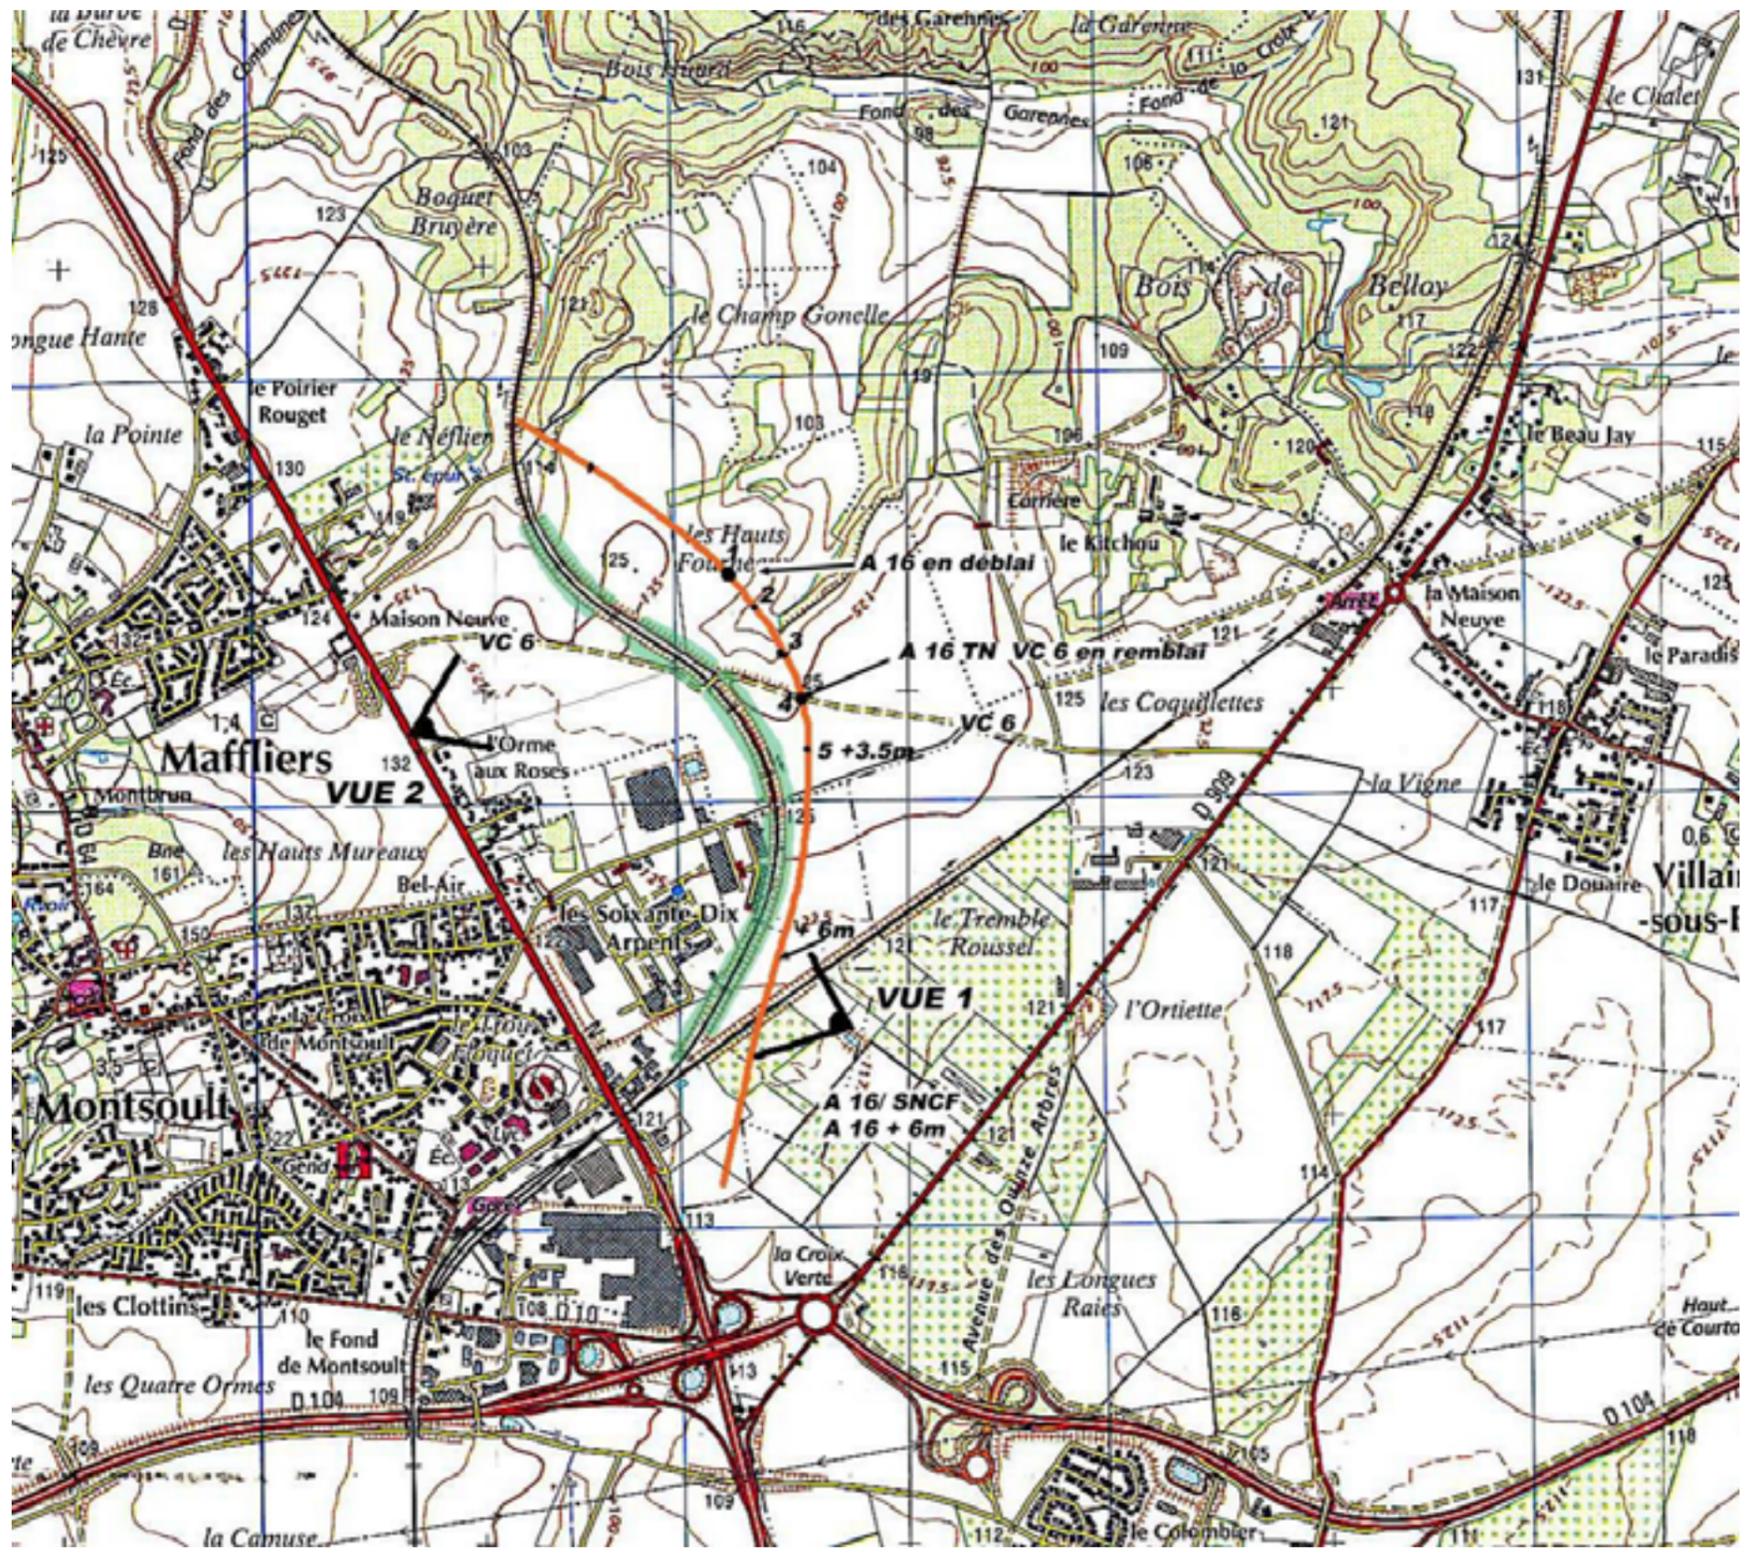


LOCALISATION DES DEUX VUES

VUE DEPUIS « LA CUEILLETTE »

ETAT ACTUEL

Avec tracés


VUE 1

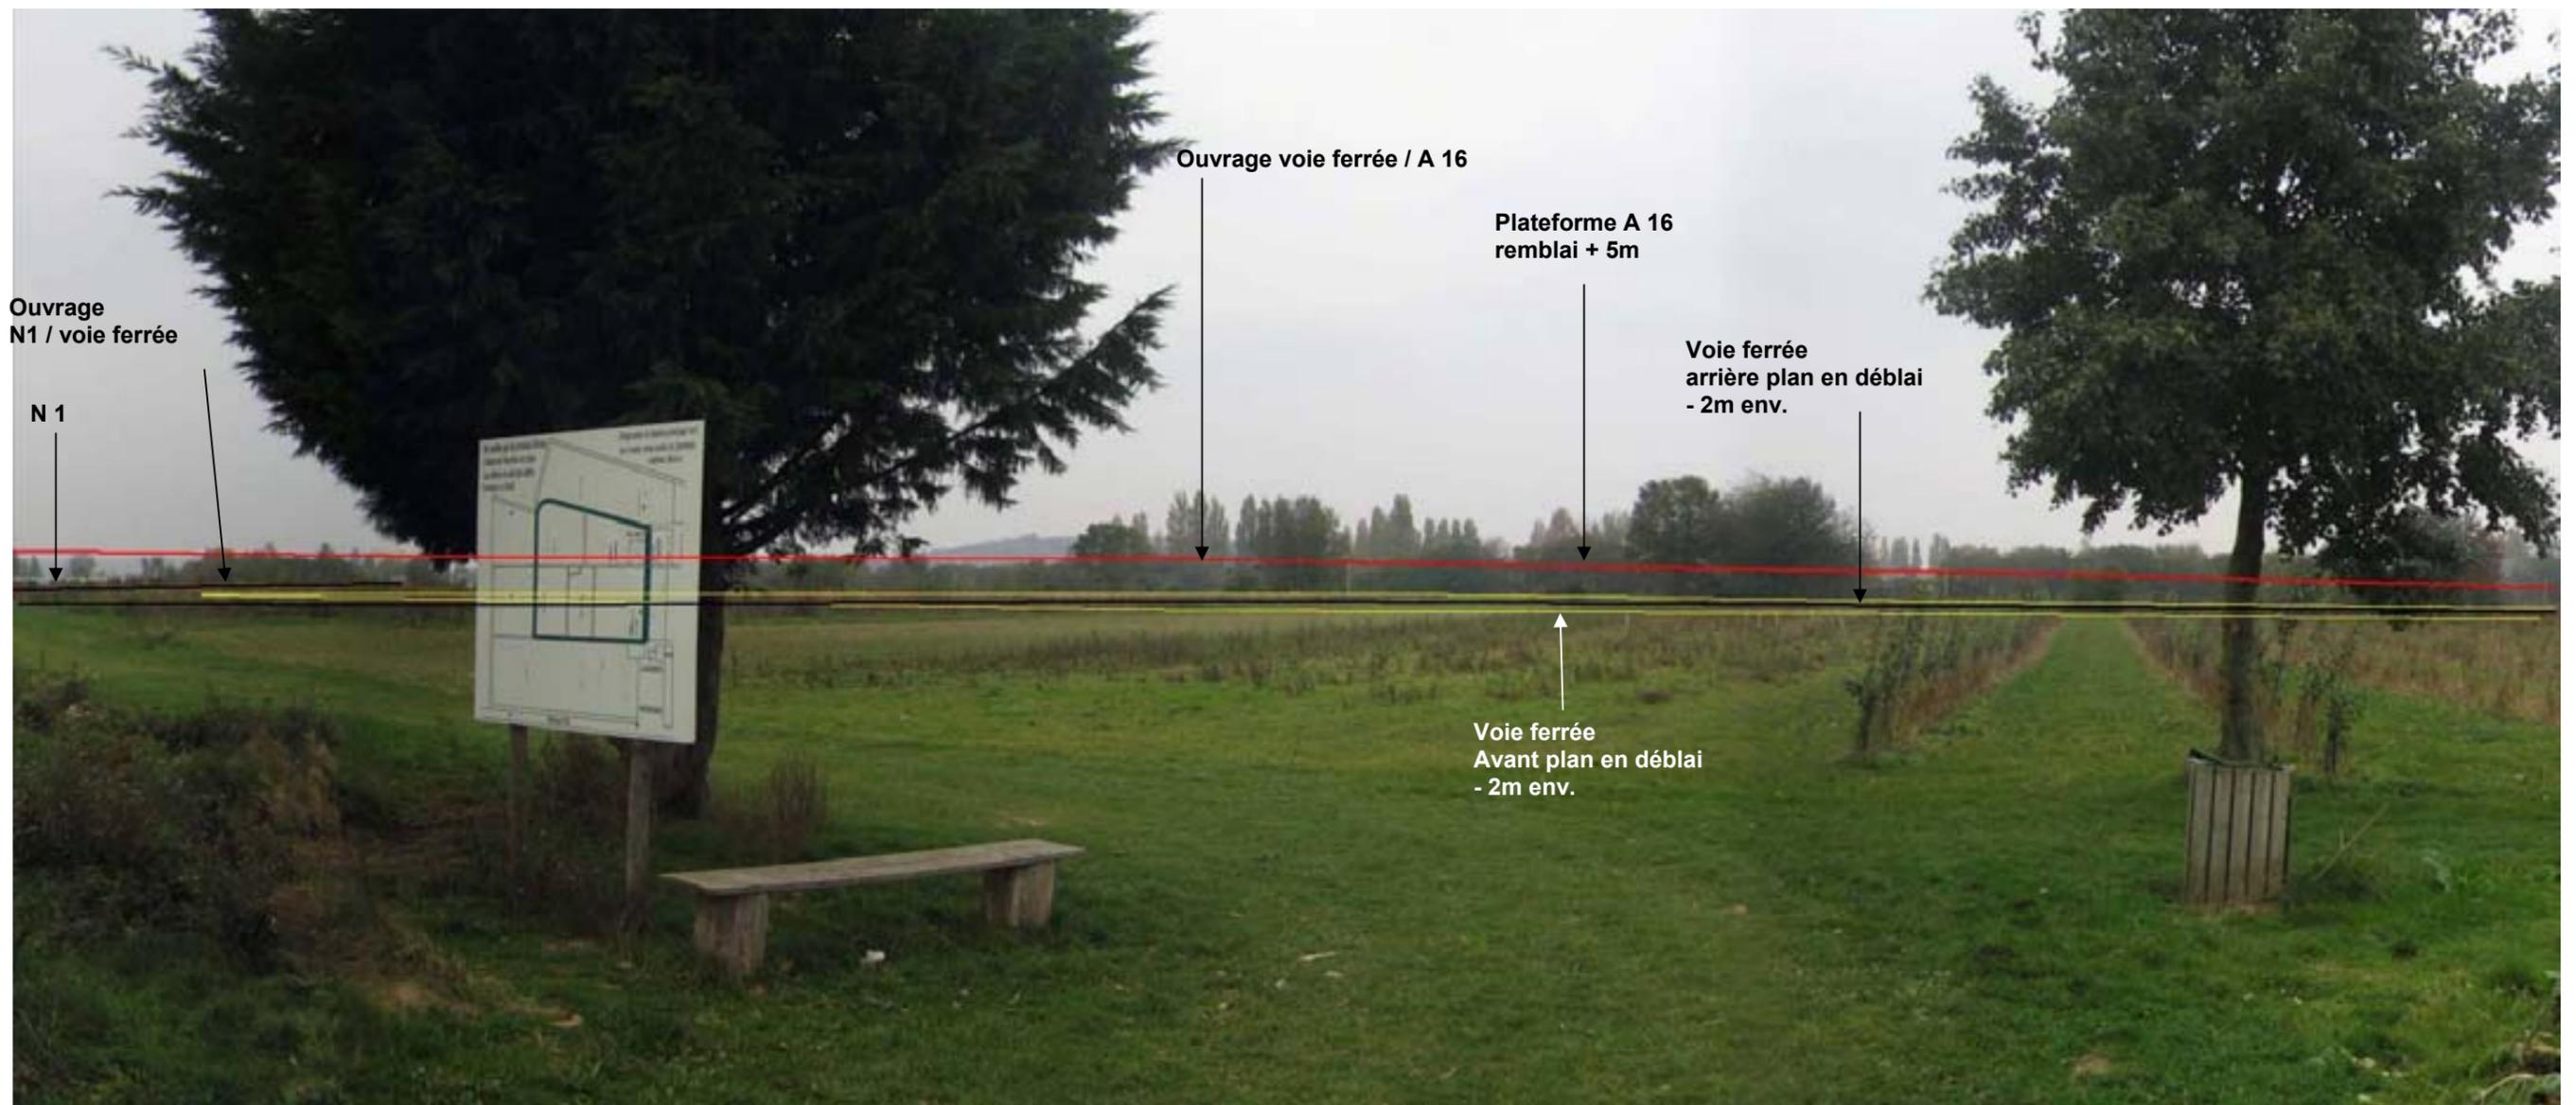

VUE DEPUIS « LA CUEILLETTE »

PROJET TECHNIQUE

VUE 1

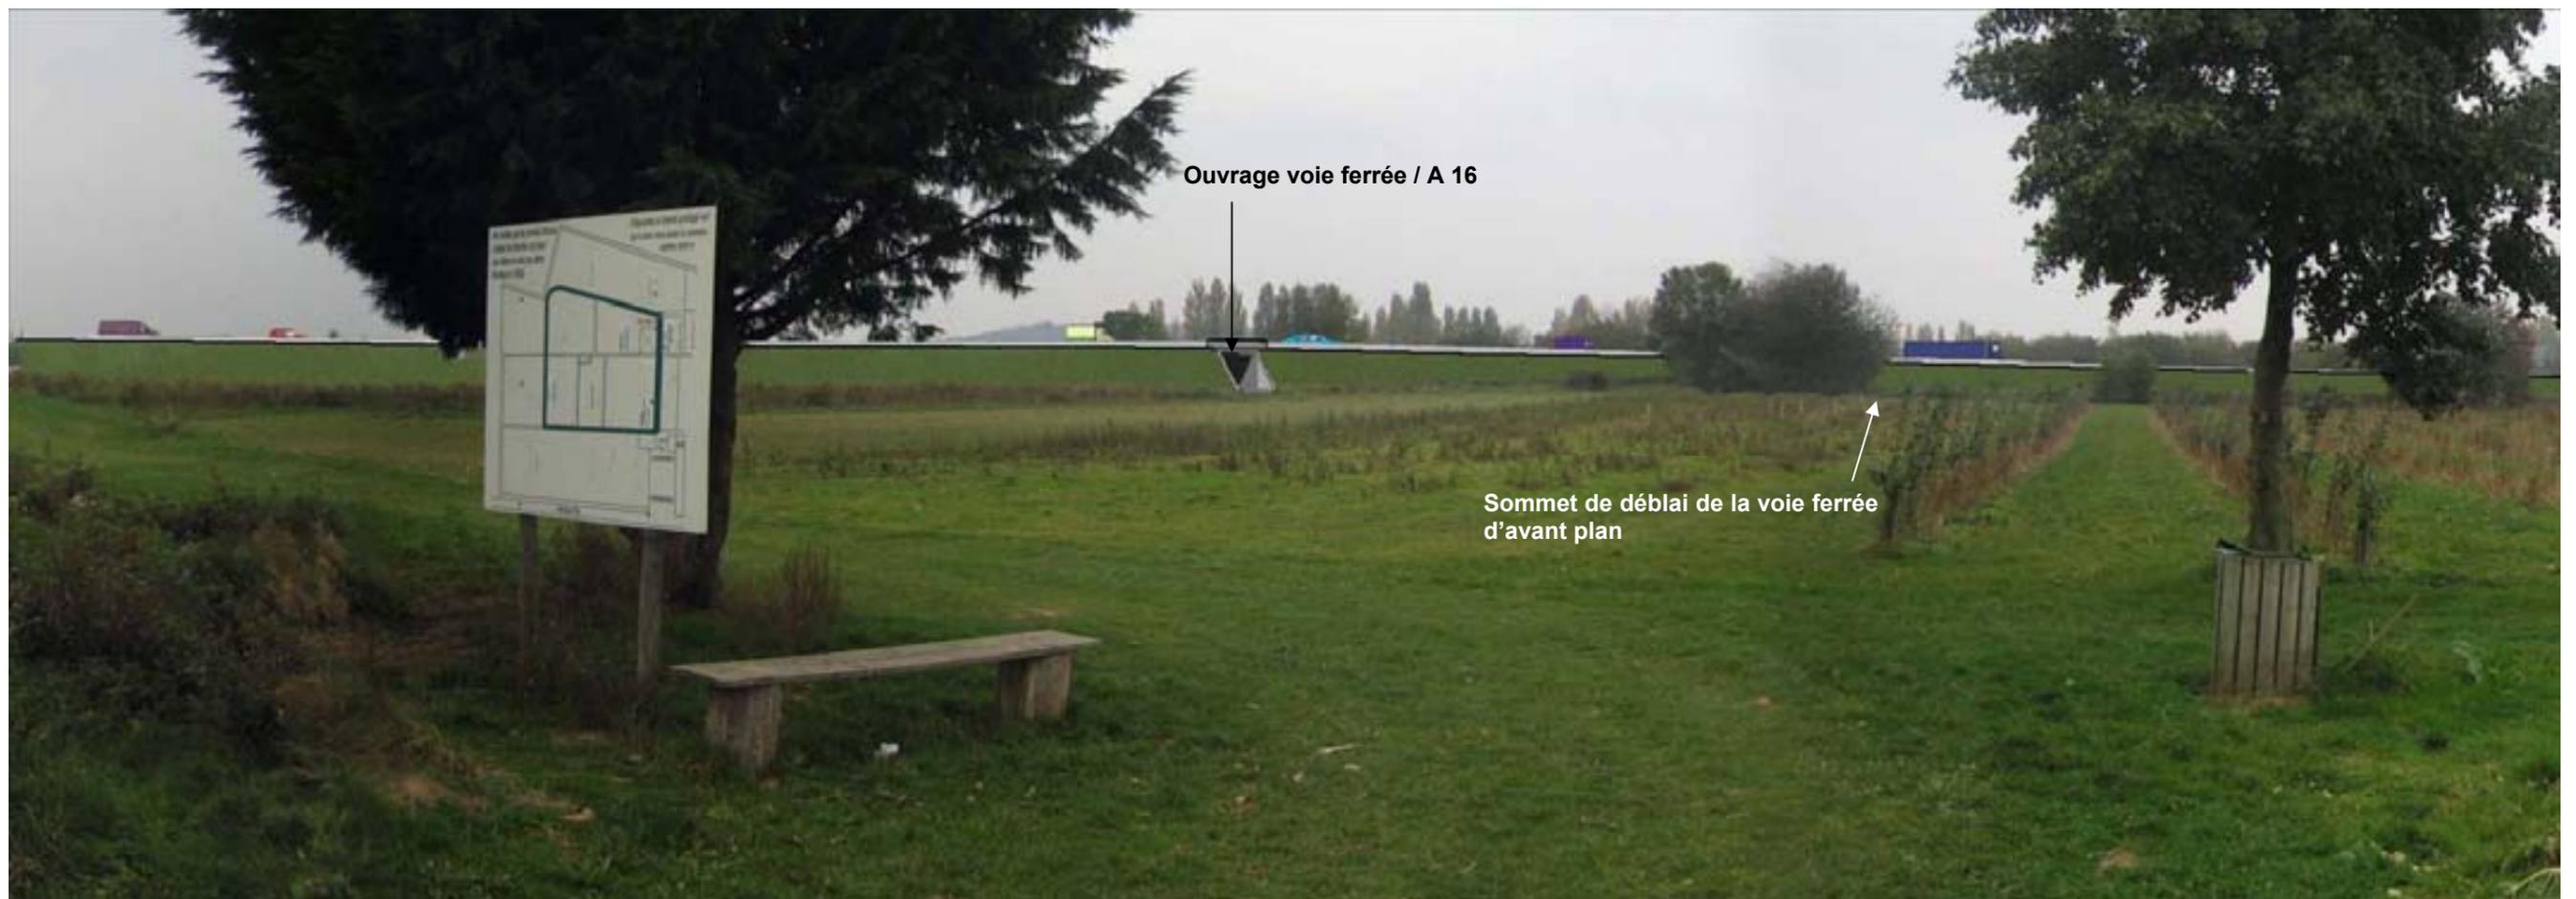

VUE DEPUIS « LA CUEILLETTE »

PROJET AVEC AMENAGEMENTS PAYSAGERS



VUE DEPUIS LA RN 1

ETAT ACTUEL

Avec tracés

VUE 2




VUE DEPUIS LA RN 1


PROJET

VUE 2




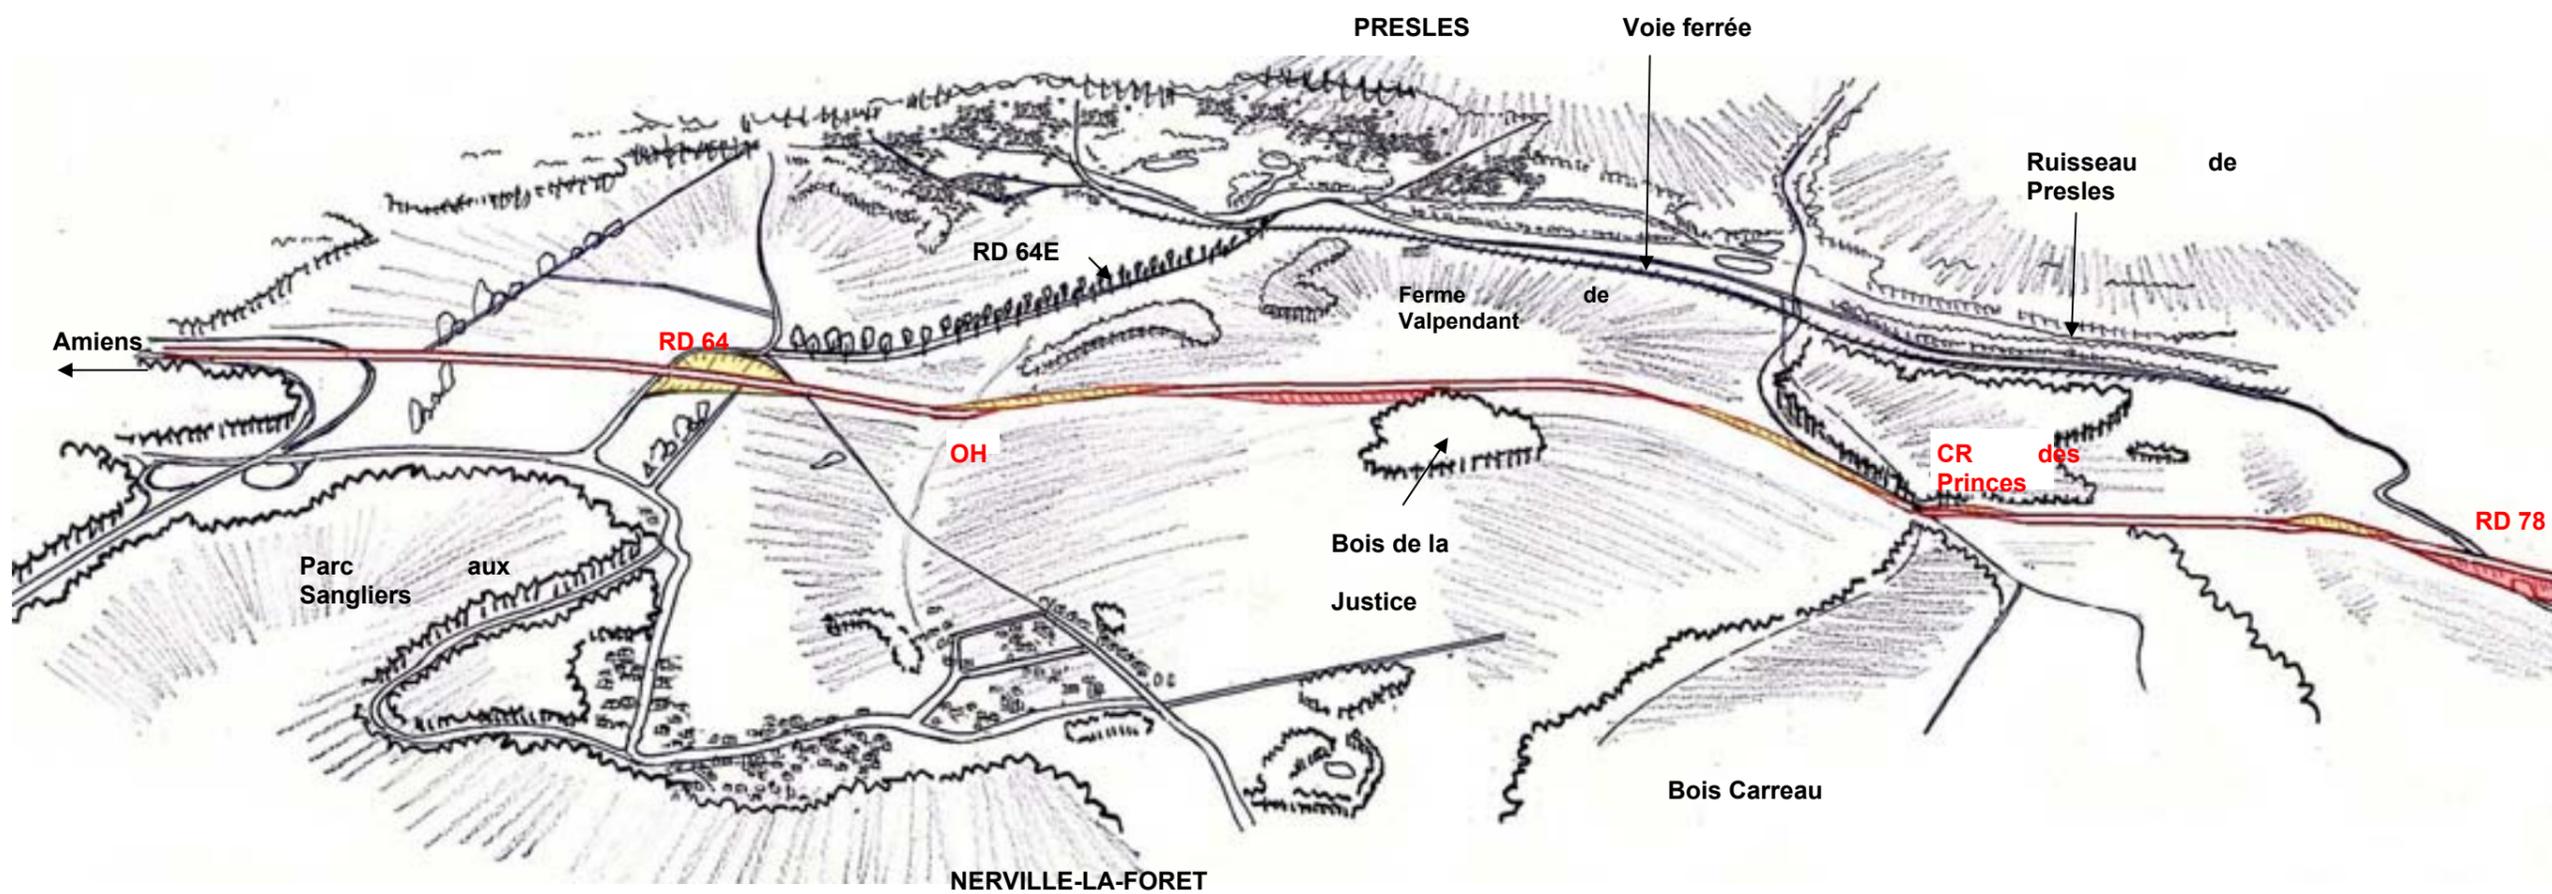


PERSPECTIVE TRONC COMMUN

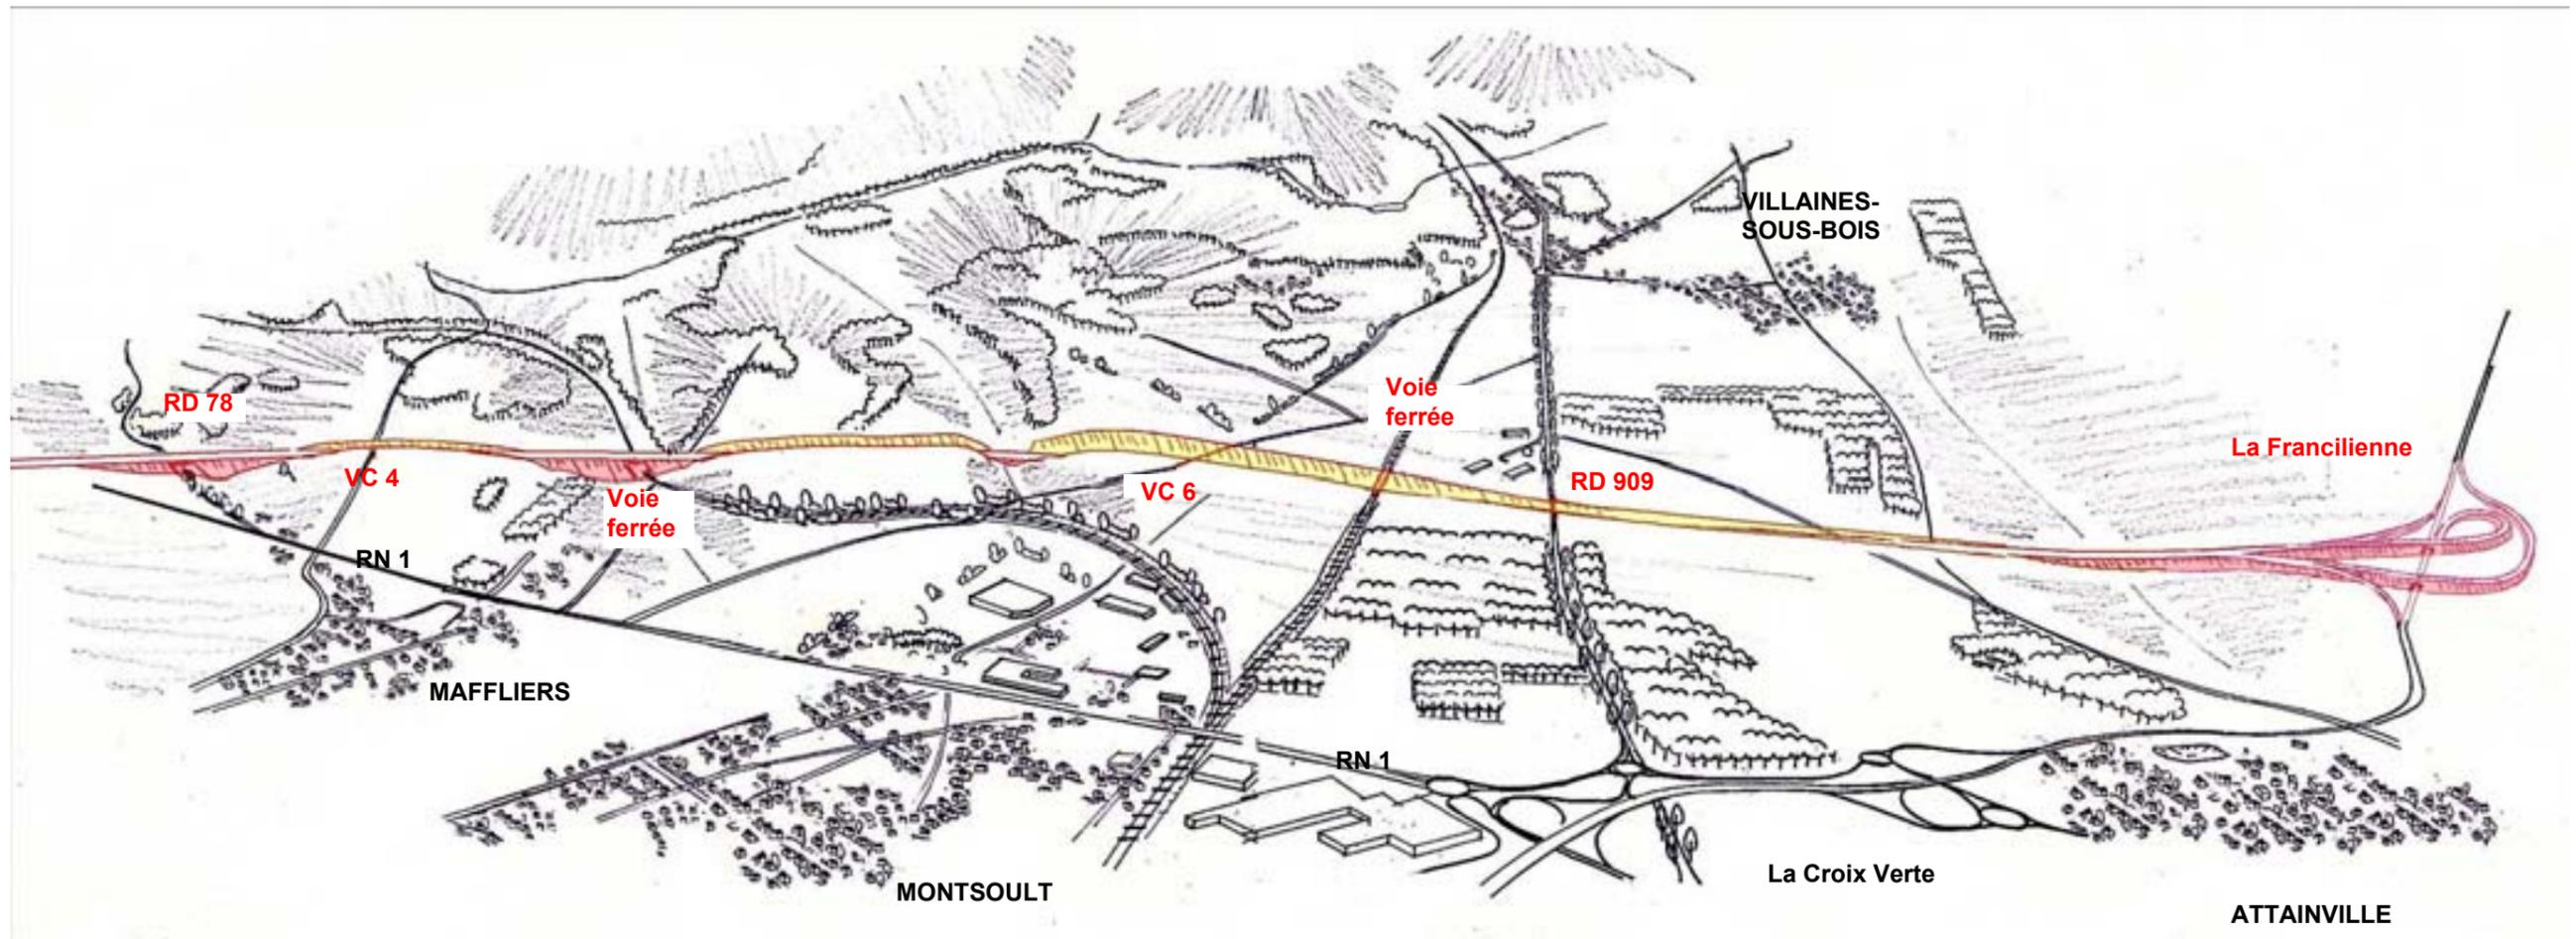

PERSPECTIVE SOLUTION A (Variante longue)

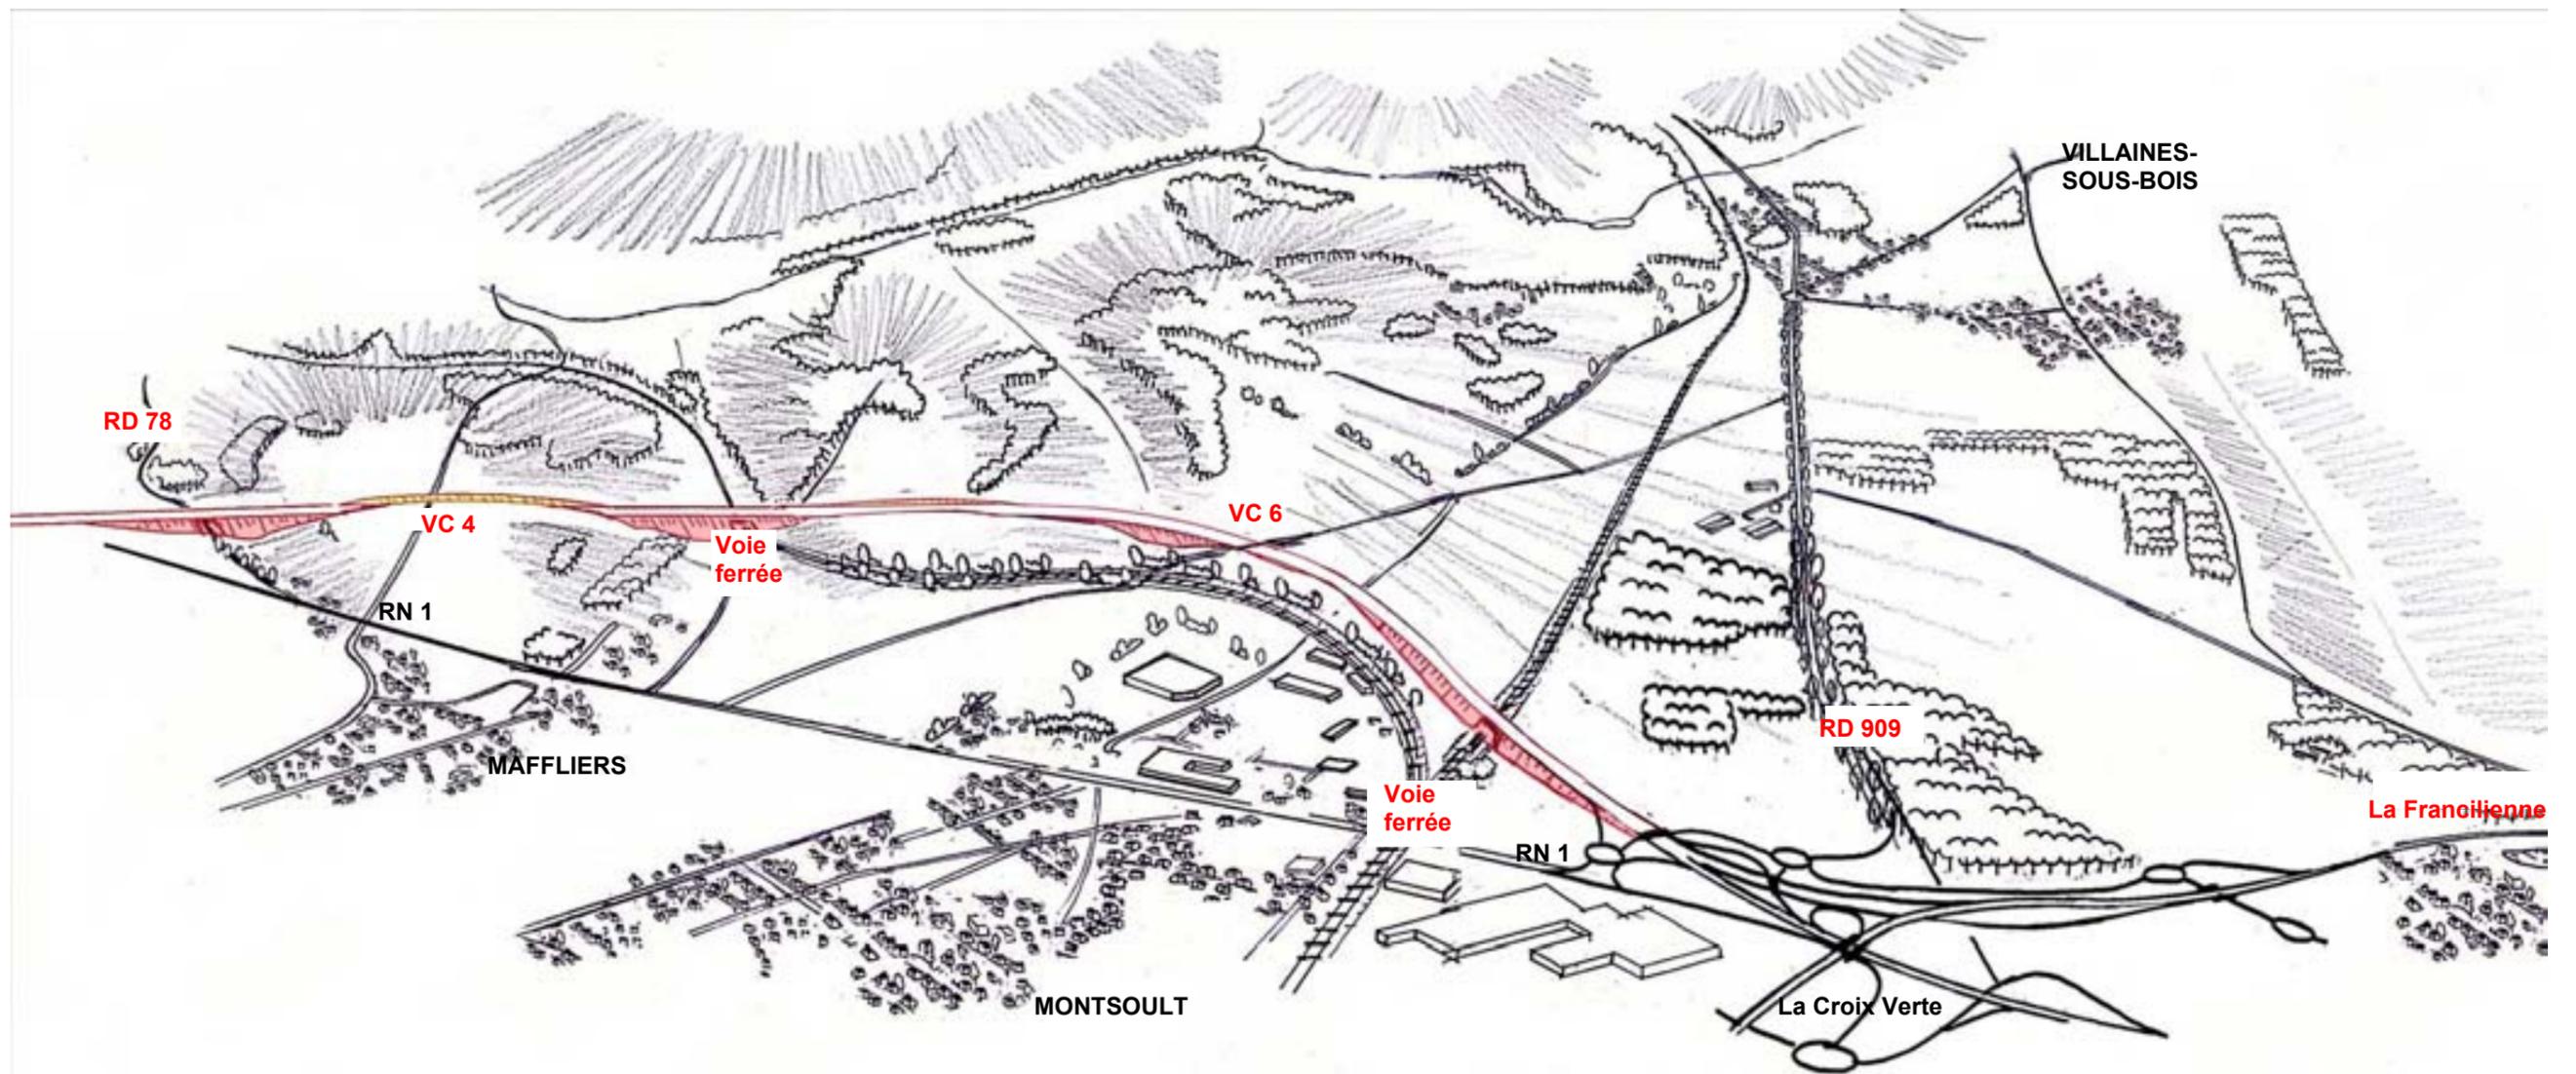



PERSPECTIVE SOLUTION B (Variante courte)

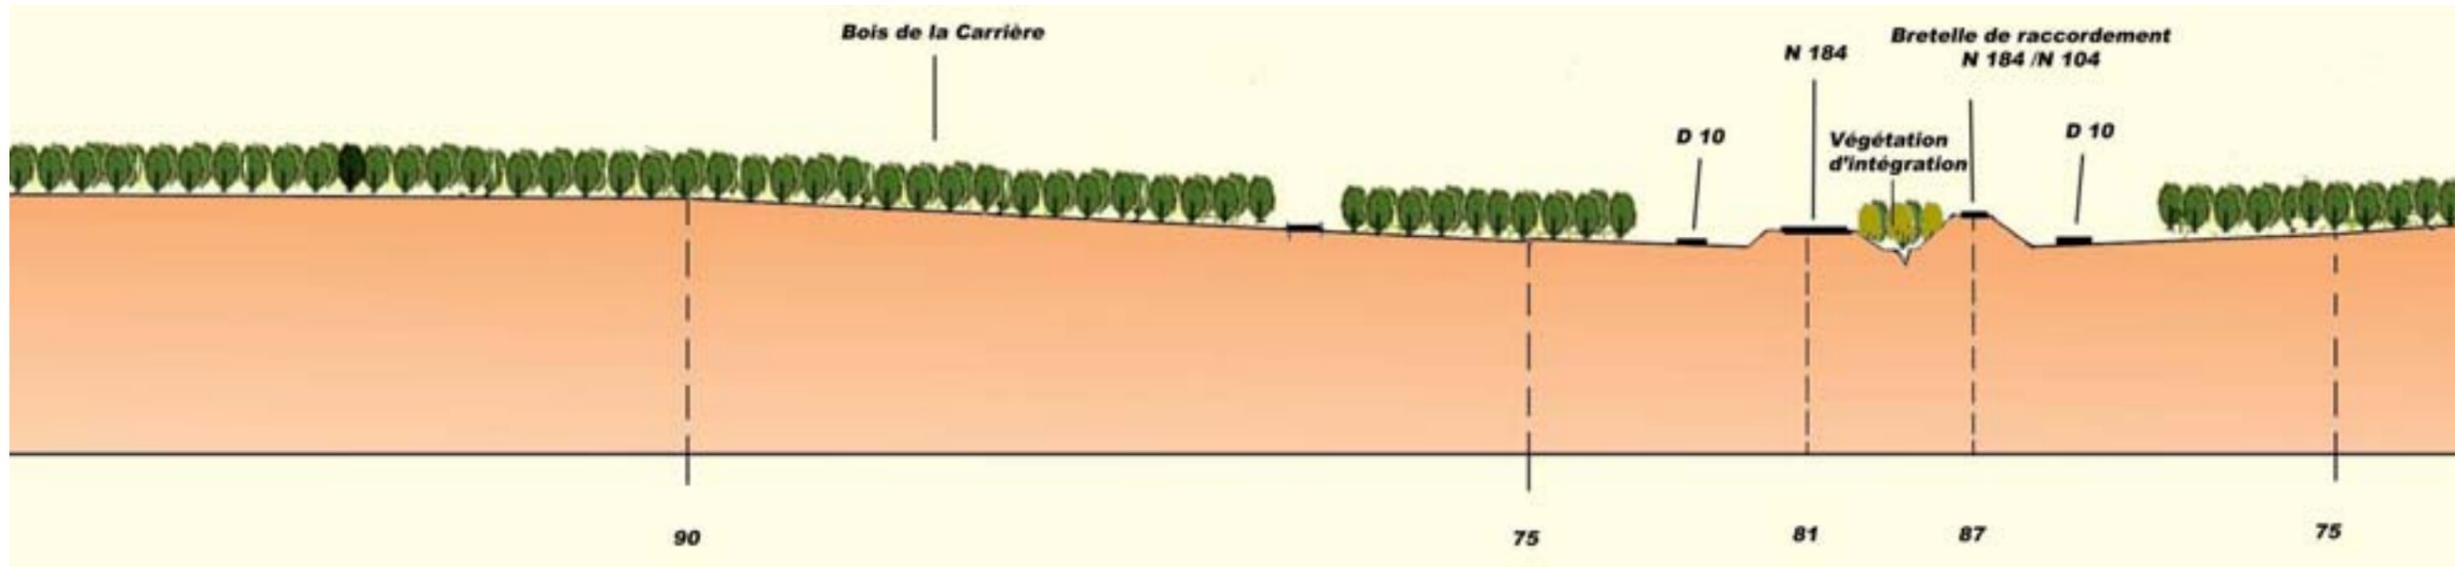


PROFIL A A'
Ech 1/2500



PROFIL B B'
Ech 1/2500

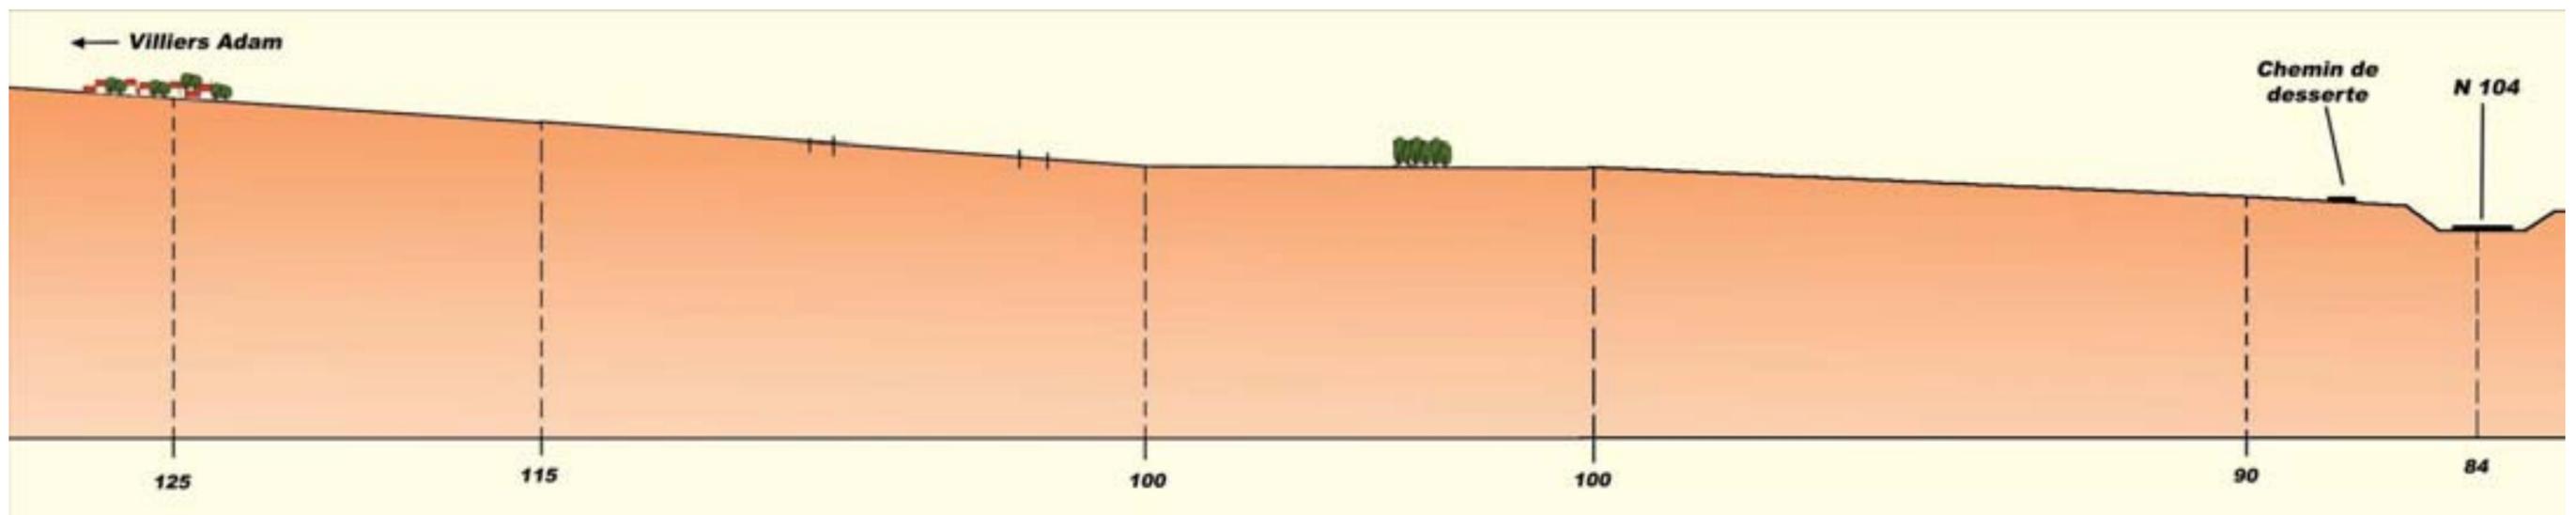

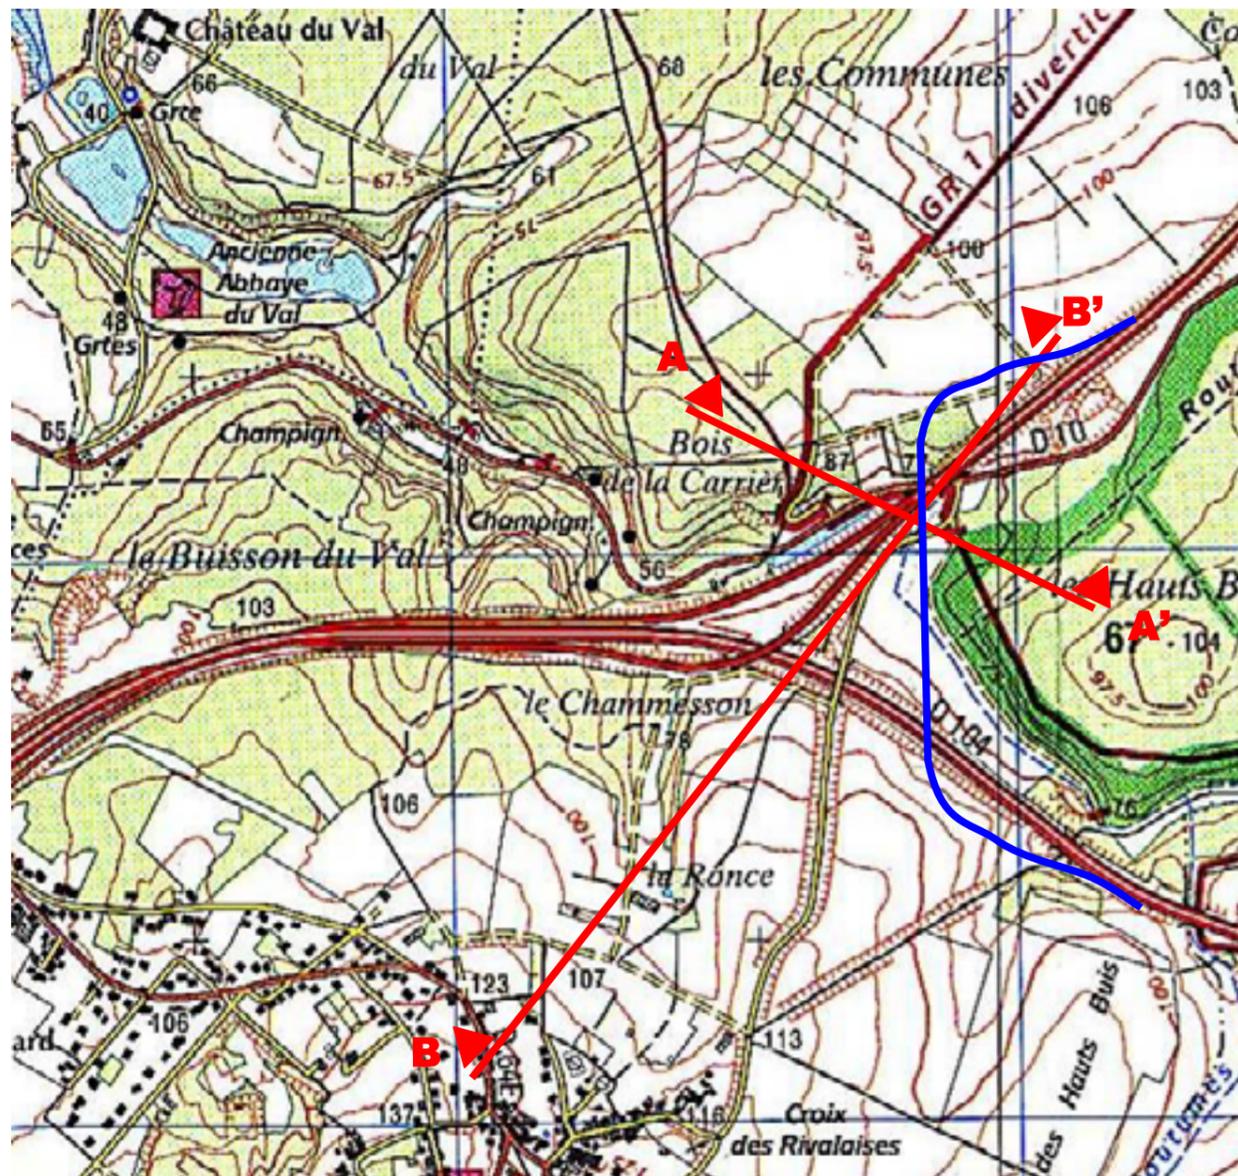


PROFIL B B' suite
Ech 1/2500

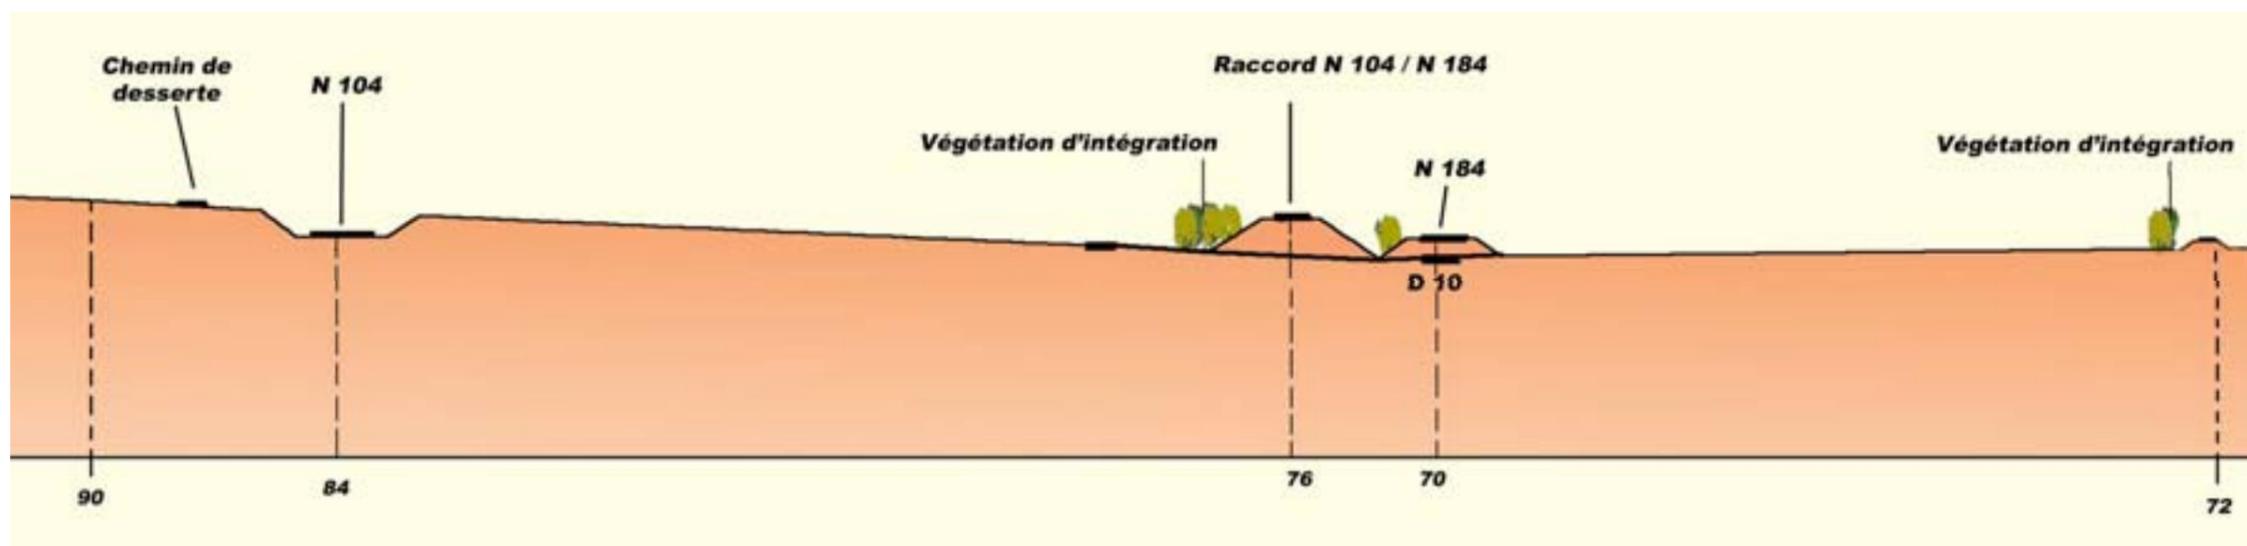

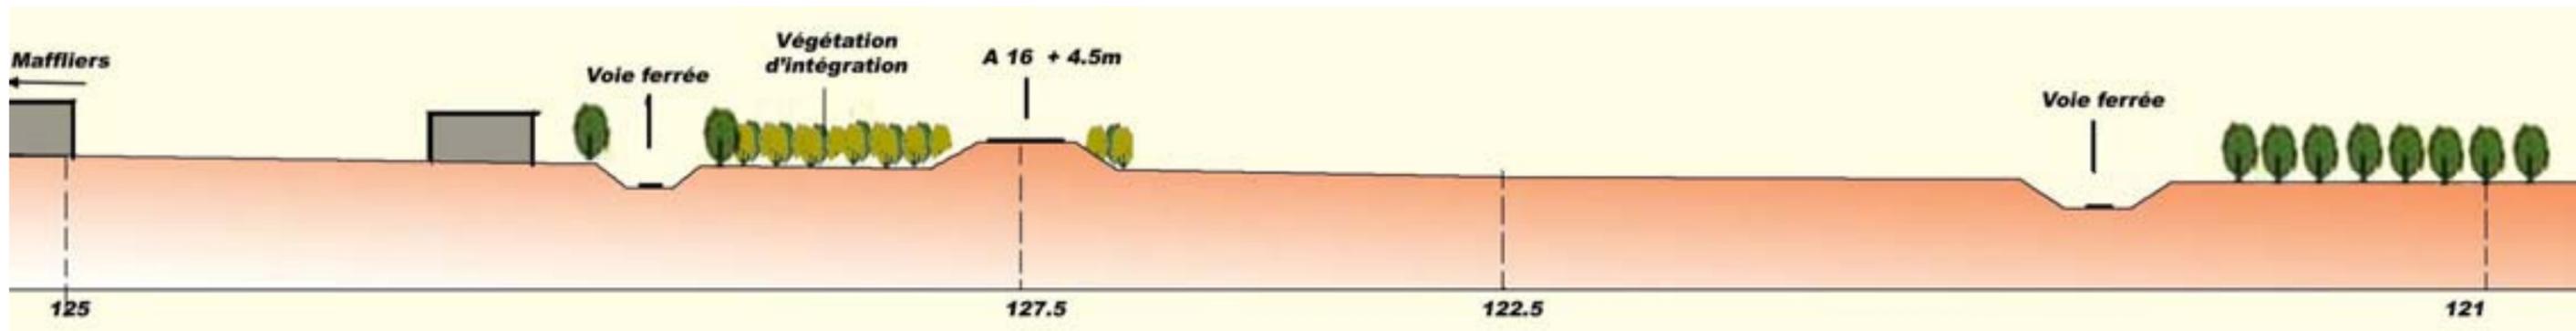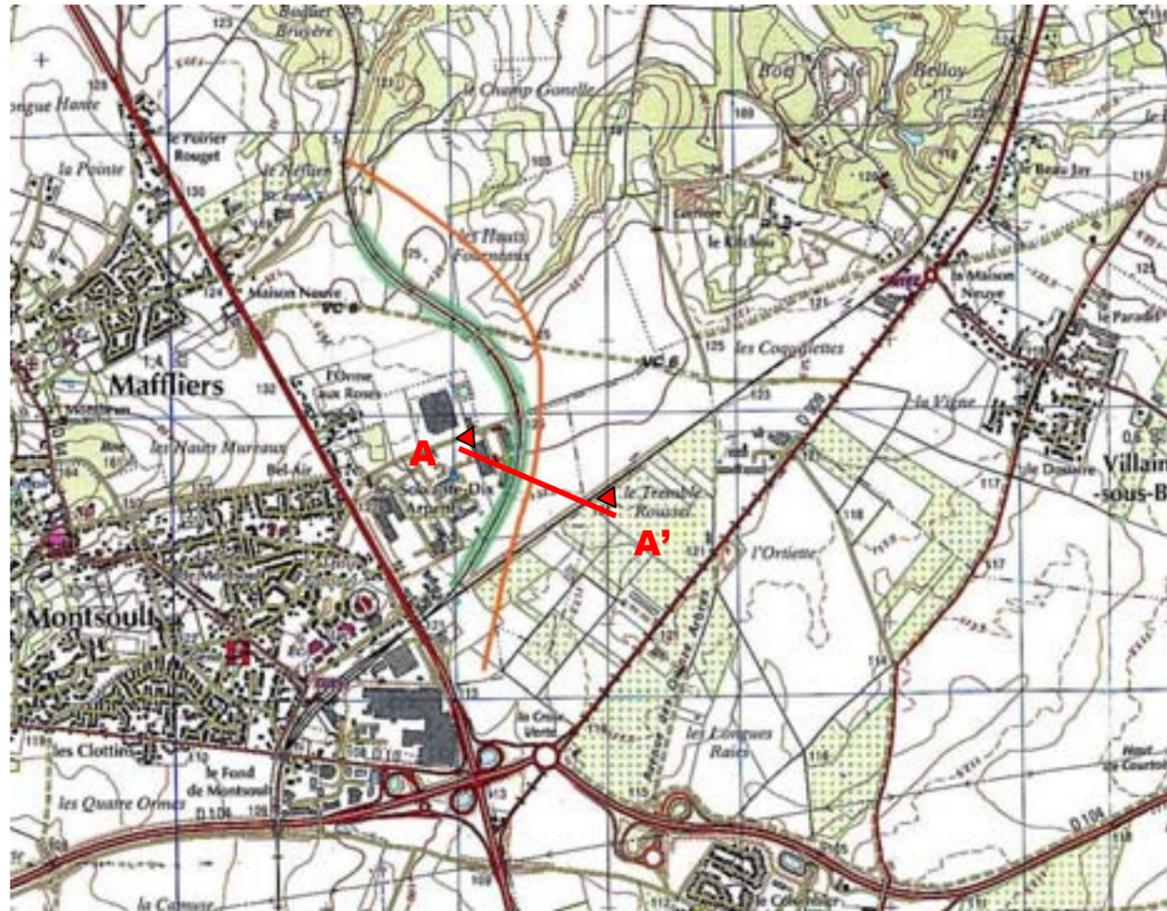


PROFIL A A'
Ech 1/1250

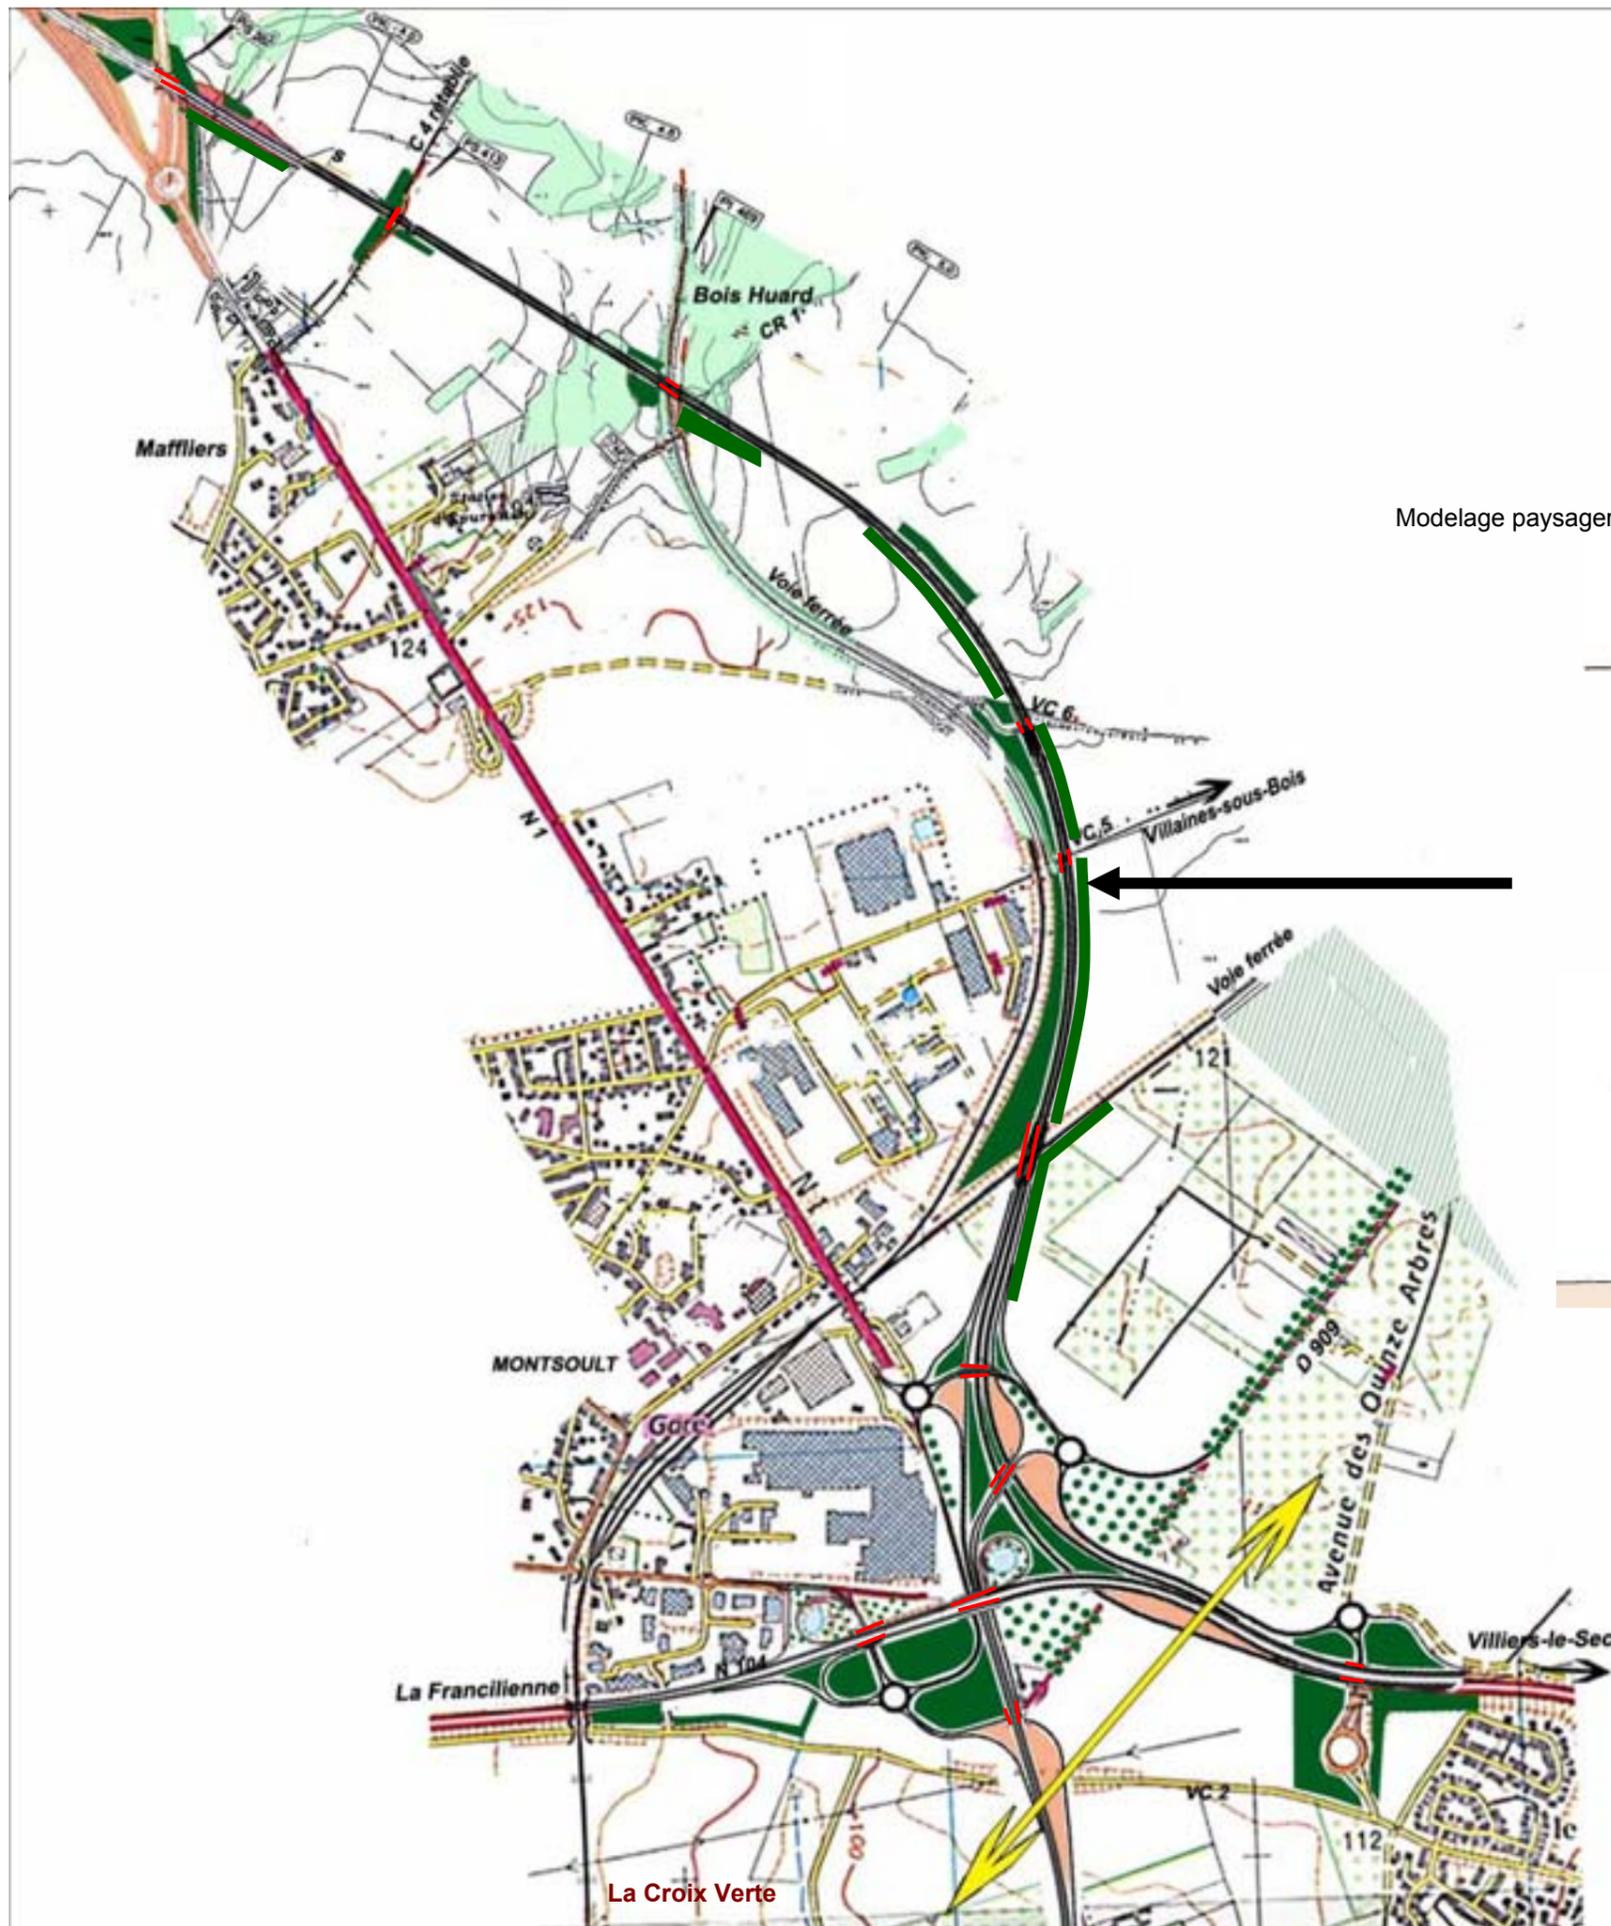

Modelage paysager enherbé

Boisement arborescent en sommet de remblai : valeur de masque

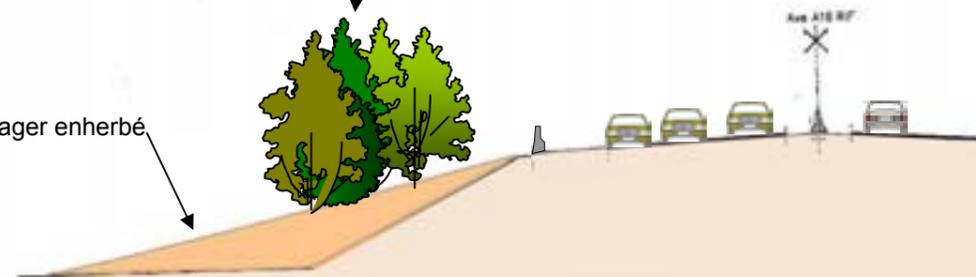

OU

Haie vive arborescente en pied de remblai : valeur de masque

