maître d'ouvrage
ministère des Transports, de l'Equipement, du Tourisme et de la Mer

Direction Générale des Routes
Service Régional de l'Equipement Ile-de-France

Requalification de la RN1 dans Montsoult et Maffliers

4.2 - Vues en plan des variantes
4.2.1 - Variante 1
4.2.1.1 - Séquence 1

maître d'œuvre
direction départementale de l'Equipement du Val d'Oise

Service des Grands Aménagements
Pôle Aménagement Urbain et Routier
Tél. : 01 34 20 21 00
Télécopie : 01 34 20 21 01

Etudes réalisées par :
Bureau d'Etudes SAMM
PPR Image de RN
Image Paysage

Vérifiée par :
Bureau d'Etudes SAMM
PPR Image de RN
Image Paysage

Présentée par le :
Service Départemental de l'Equipement
Image Paysage

Novembre 2006

Echelle : 1/500

Légende

- Chaussée
- Cheminement cycle
- Cheminement piéton
- Cheminement mixte
- Séparateur enherbé
- Ilot
- Pavage bombé
- Pavage à niveau
- Entrée riveraine
- Stationnement
- Plateau surélevé
- Bordure
- Arbre
- Bandes Podotactiles

Séquence 1

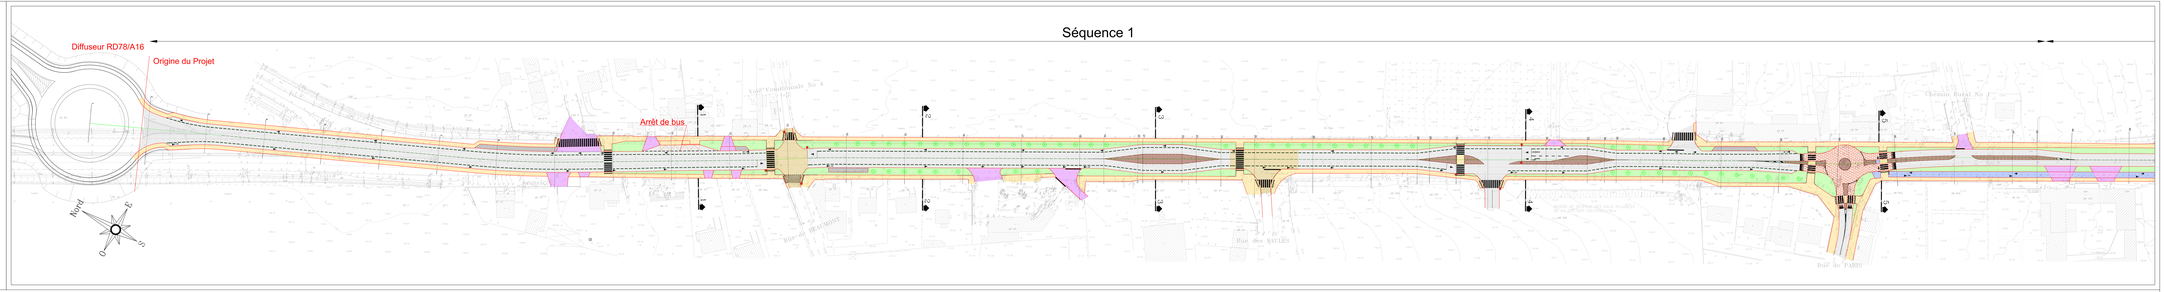

maître d'ouvrage
ministère des Transports, de l'Equipement, du Tourisme et de la Mer

Direction Générale des Routes
Service Régional de l'Equipement Ile-de-France

Requalification de la RN1 dans Montsoult et Maffliers

4.2 - Vues en plan des variantes
4.2.1 - Variante 1
4.2.1.2 - Séquence 2

maître d'œuvre
direction départementale de l'Equipement du Val d'Oise

Service des Grands Aménagements
Pôle Aménagement Urbain et Routier
Tél. : 01 34 20 21 00
Télécopie : 01 34 20 21 01

Etudes réalisées par :
Bureau d'Etudes SAMM
PPR Image de RN
Image Paysage

Vérifiée par :
Bureau d'Etudes SAMM
PPR Image de RN
Image Paysage

Présentée par le :
Service Départemental de l'Equipement
Image Paysage

Novembre 2006

Echelle : 1/500

Légende

- Chaussée
- Cheminement cycle
- Cheminement piéton
- Cheminement mixte
- Séparateur enherbé
- Ilot
- Pavage bombé
- Pavage à niveau
- Entrée riveraine
- Stationnement
- Plateau surélevé
- Bordure
- Arbre
- Bandes Podotactiles
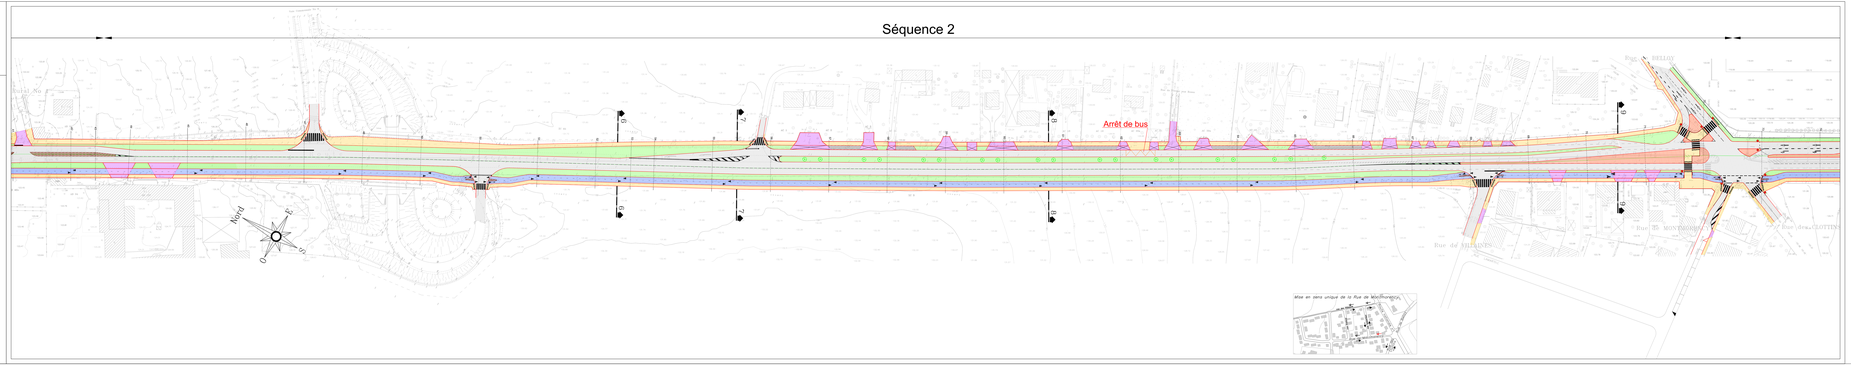
Séquence 2