maître d'ouvrage

ministère des Transports, de l'Equipement, du Tourisme et de la Mer

Direction Régionale et Interdépartementale de l'Equipement Ile-de-France

Service Aménagement de l'Aquipement 78 / 95

Requalification de la RN1 dans Montsoult et Maffliers

4.2 - Vues en plan des variantes
4.2.2 - Variante 2
4.2.2.1 - Séquence 1

maître d'oeuvre

direction départementale de l'Equipement du Val d'Oise

Service des Grands Aménagements
Subdivision Routes Nationales Nord-Est
Cité Administrative - Bâtiment Jean Moulin
Hérouville St Clair 95 014 CERGY

Dessiné sur Microsoft Windows 2000 Professionnel
Logiciel Autocad 2000
Logiciel Autocad 2000

Vérifié par Microsoft Windows 2000 Professionnel
Logiciel Autocad 2000
Logiciel Autocad 2000

Présenté par le Service Départemental de l'Equipement
Logiciel Autocad 2000
Logiciel Autocad 2000

Novembre 2006

Echelle : 1/500

Légende

- Chaussée
- Cheminement cycle
- Cheminement piéton
- Cheminement mixte
- Séparateur enherbé
- Ilot
- Pavage bombé
- Pavage à niveau
- Entrée riveraine
- Stationnement
- Plateau surélevé
- Bordure
- Arbre
- Bandes Podotactiles

Séquence 1

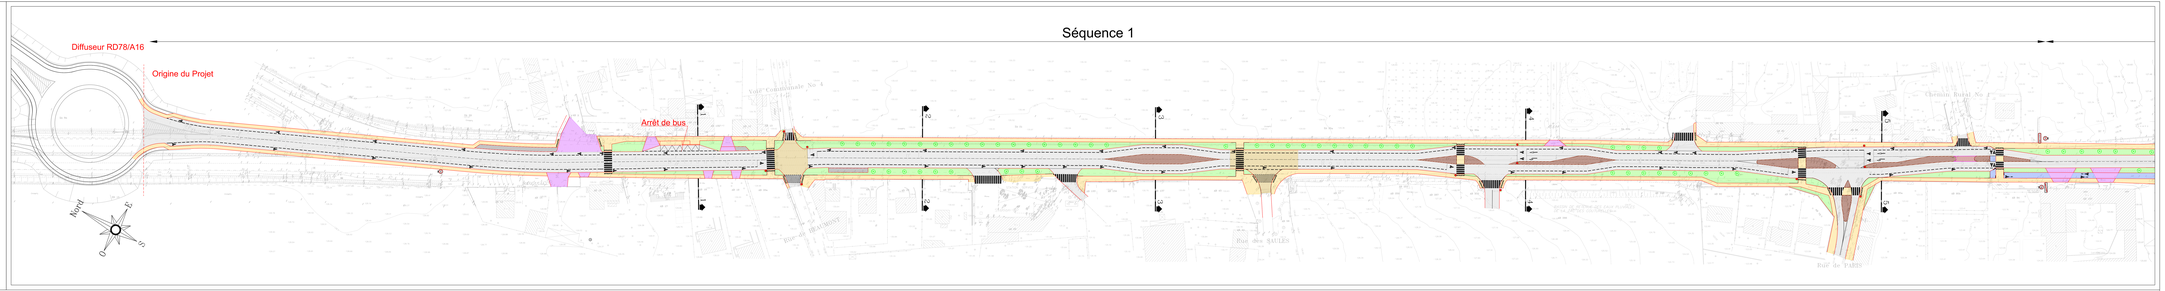

maître d'ouvrage

ministère des Transports, de l'Equipement, du Tourisme et de la Mer

Direction Régionale et Interdépartementale de l'Equipement Ile-de-France

Service Aménagement de l'Aquipement 78 / 95

Requalification de la RN1 dans Montsoult et Maffliers

4.2 - Vues en plan des variantes
4.2.2 - Variante 2
4.2.2.2 - Séquence 2

maître d'oeuvre

direction départementale de l'Equipement du Val d'Oise

Service des Grands Aménagements
Subdivision Routes Nationales Nord-Est
Cité Administrative - Bâtiment Jean Moulin
Hérouville St Clair 95 014 CERGY

Dessiné sur Microsoft Windows 2000 Professionnel
Logiciel Autocad 2000
Logiciel Autocad 2000

Vérifié par Microsoft Windows 2000 Professionnel
Logiciel Autocad 2000
Logiciel Autocad 2000

Présenté par le Service Départemental de l'Equipement
Logiciel Autocad 2000
Logiciel Autocad 2000

Novembre 2006

Echelle : 1/500

Légende

- Chaussée
- Cheminement cycle
- Cheminement piéton
- Cheminement mixte
- Séparateur enherbé
- Ilot
- Pavage bombé
- Pavage à niveau
- Entrée riveraine
- Stationnement
- Plateau surélevé
- Bordure
- Arbre
- Bandes Podotactiles
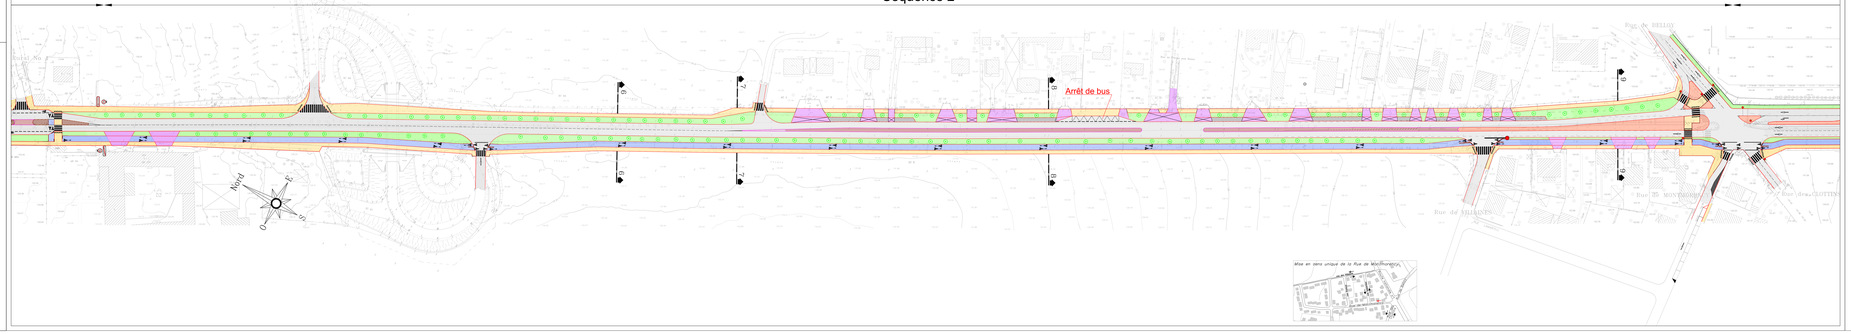
Séquence 2