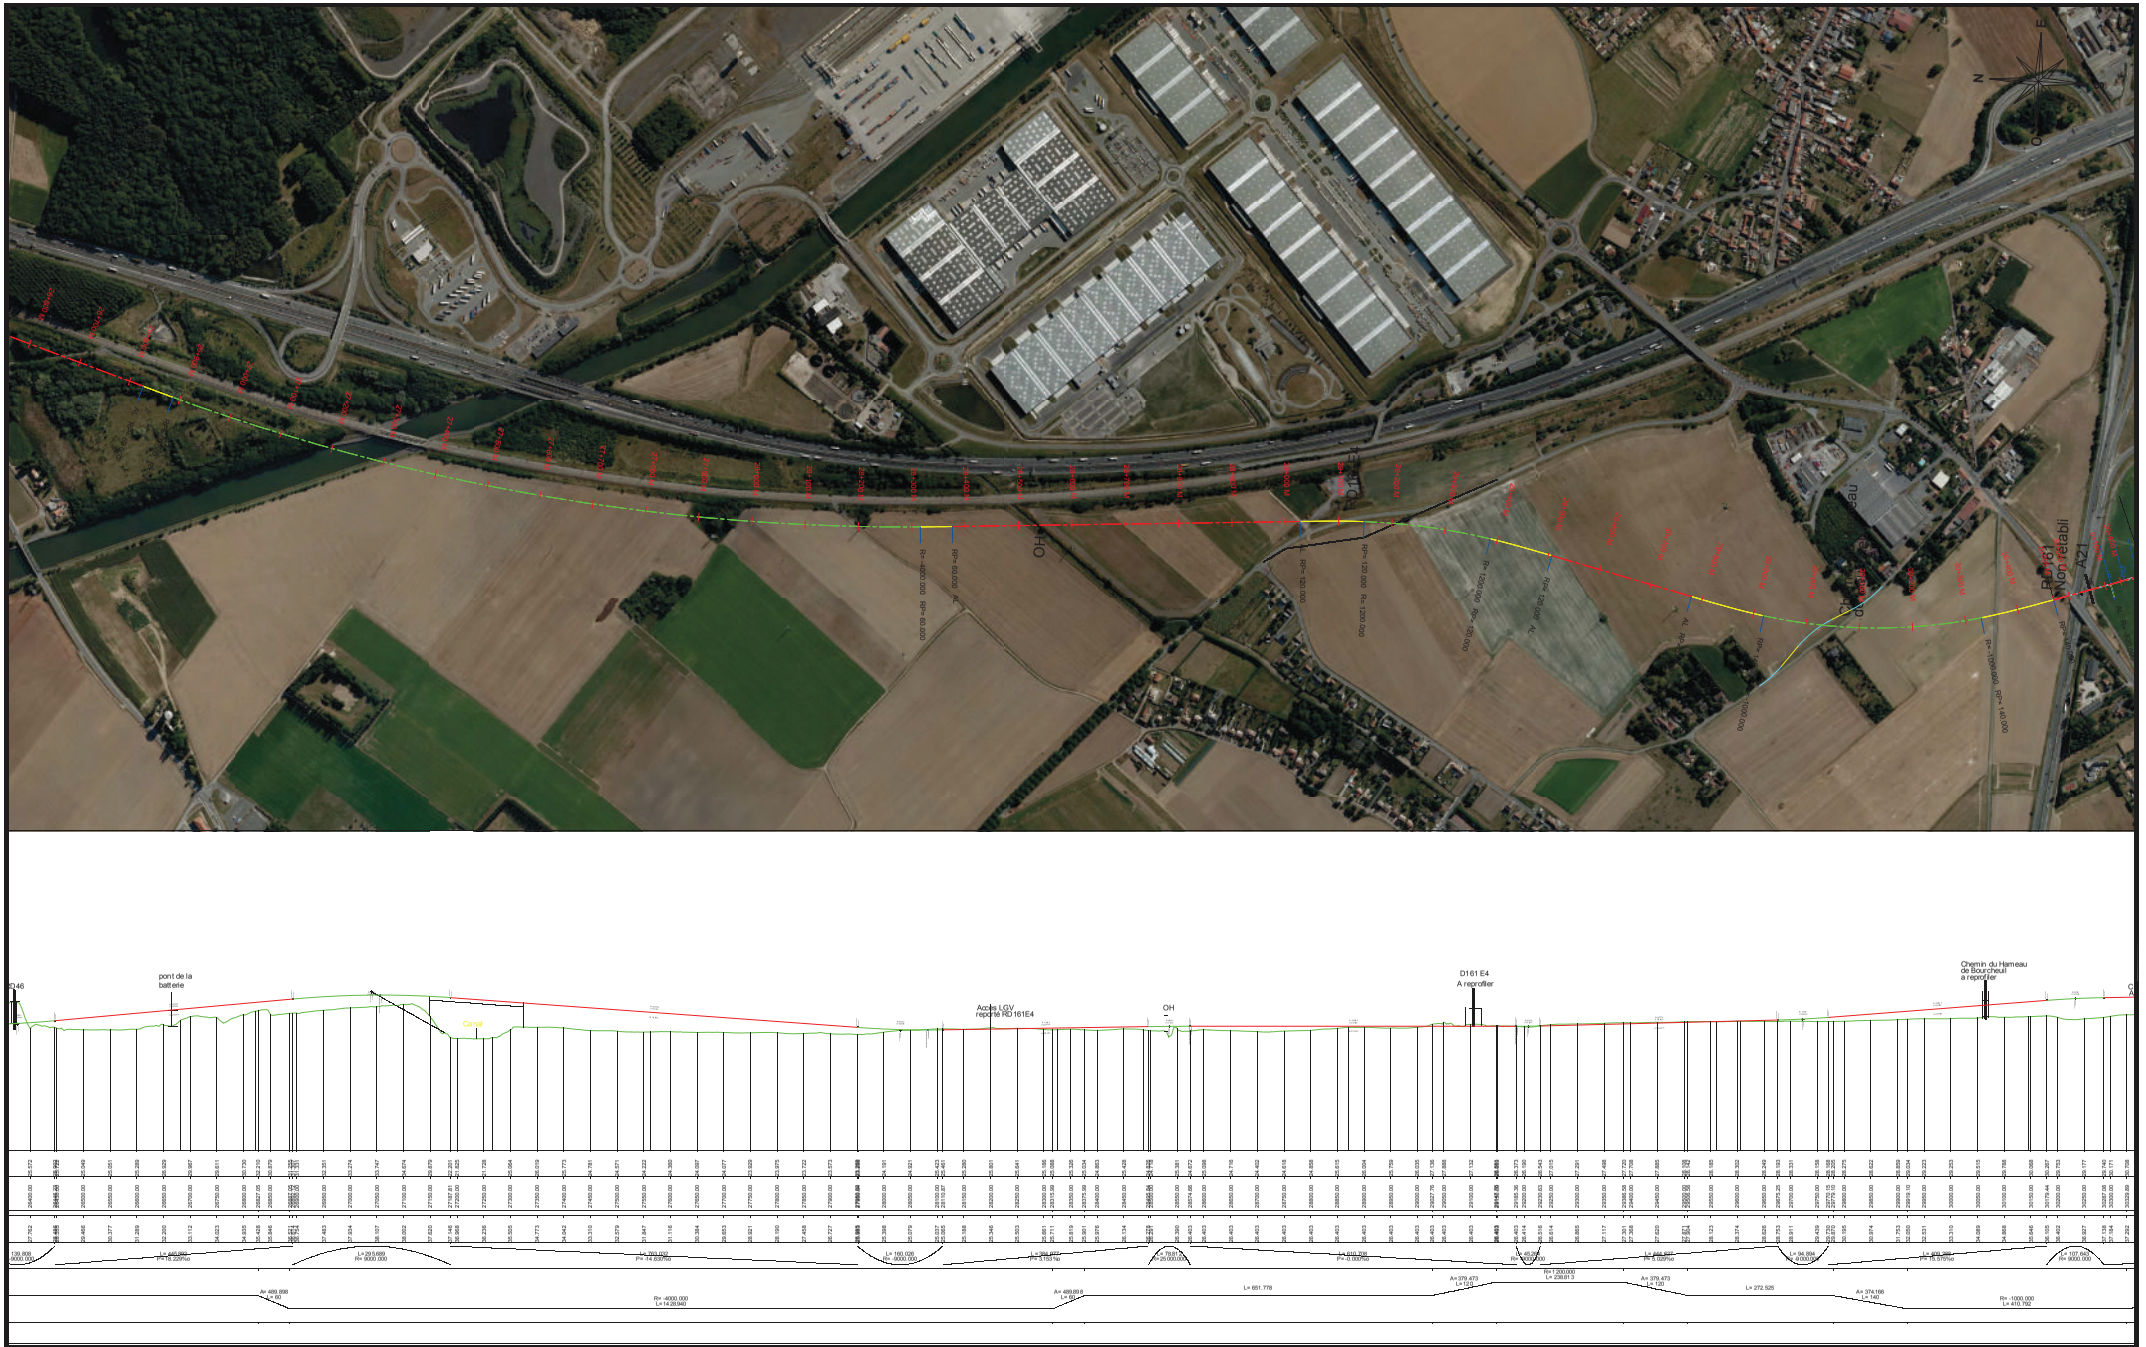


| | | | | | | | | |
|---|---|---|---|---|---|---|---|---|
| ASCONIT Consultants<br>Parc Scientifique Tony Garnier<br>6/8 Espace Henry Vallée<br>69366 LYON CEDEX 01 | ACOUPLUS<br>18, Rue de Montillet<br>33800 GRENOBLE | Conseil Régional NPDC<br>151, Avenue du Président Hoover<br>59555 LILLE Cedex | SYSTRA<br>6 rue Jean Raisin<br>59800 LILLE | | | | FORMAT | A1 | DESCRIPTION DESSIN | Etude Préliminaire<br>VUE EN PLAN-PROFIL EN LONG 8/9 |
| | | | | | | | ECHELLE | - | | |
| | | | | A0 | 16/06/2014 | Tracé de référence | E.Blonde | E.Beghin | E.Jeeawock | PAGE - | NOM FICHIER | VP_PL_A3 | A3 |
| | | | | INDICE | DATE | DESCRIPTION | DESSINE PAR | VERIFIE PAR | APPROUVE PAR | | | | |

**LIGNE RAPIDE FERROVIAIRE LILLE-HENIN BEAUMONT**

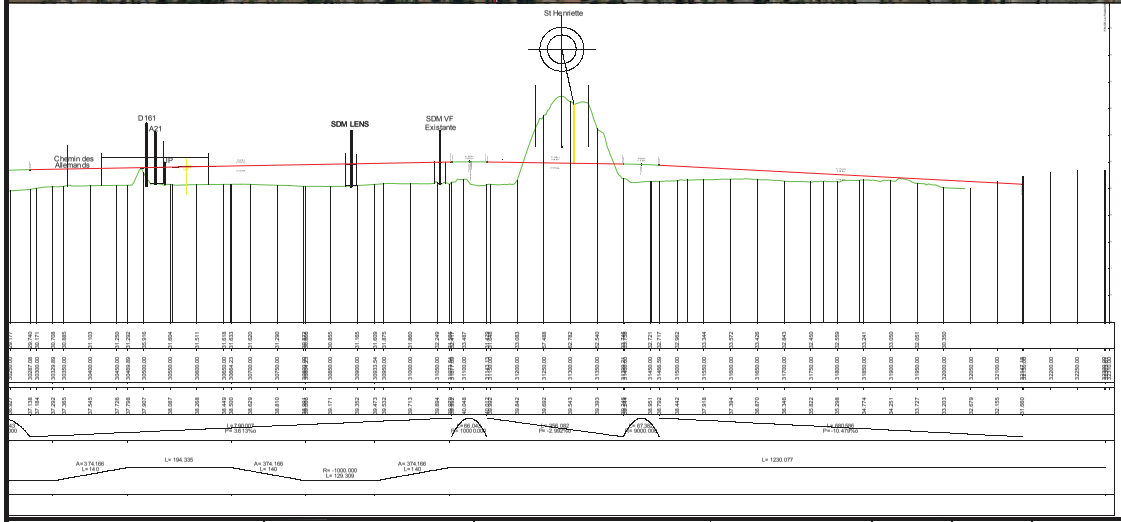


| | | | | | | | | |
|---|---|---|---|---|---|---|---|---|
| ASCONIT Consultants<br>Parc Scientifique Tony Garnier<br>6/8 Espace Henry Vallée<br>69366 LYON CEDEX 01 | ACOUPLUS<br>18, Rue de Montillet<br>33800 GRENOBLE | Conseil Régional NPDC<br>151, Avenue du Président Hoover<br>59555 LILLE Cedex | SYSTRA<br>6 rue Jean Raisin<br>59800 LILLE | | | | FORMAT | A1 | DESCRIPTION DESSIN | Etude Préliminaire<br>VUE EN PLAN-PROFIL EN LONG 9/9 |
| | | | | | | | ECHELLE | - | | |
| LIGNE RAPIDE FERROVIAIRE LILLE-HENIN BEAUMONT | | | | | | | PAGE | - | NOM FICHIER | VP_PL_A3 A3 |
| INDICE | DATE | DESCRIPTION | | DESSINE PAR | VERIFIE PAR | APPROUVE PAR | | | | |
| A0 | 16/06/2014 | Tracé de référence | | E.Blonde | E.Beghin | E.Jeeawock | | | | |

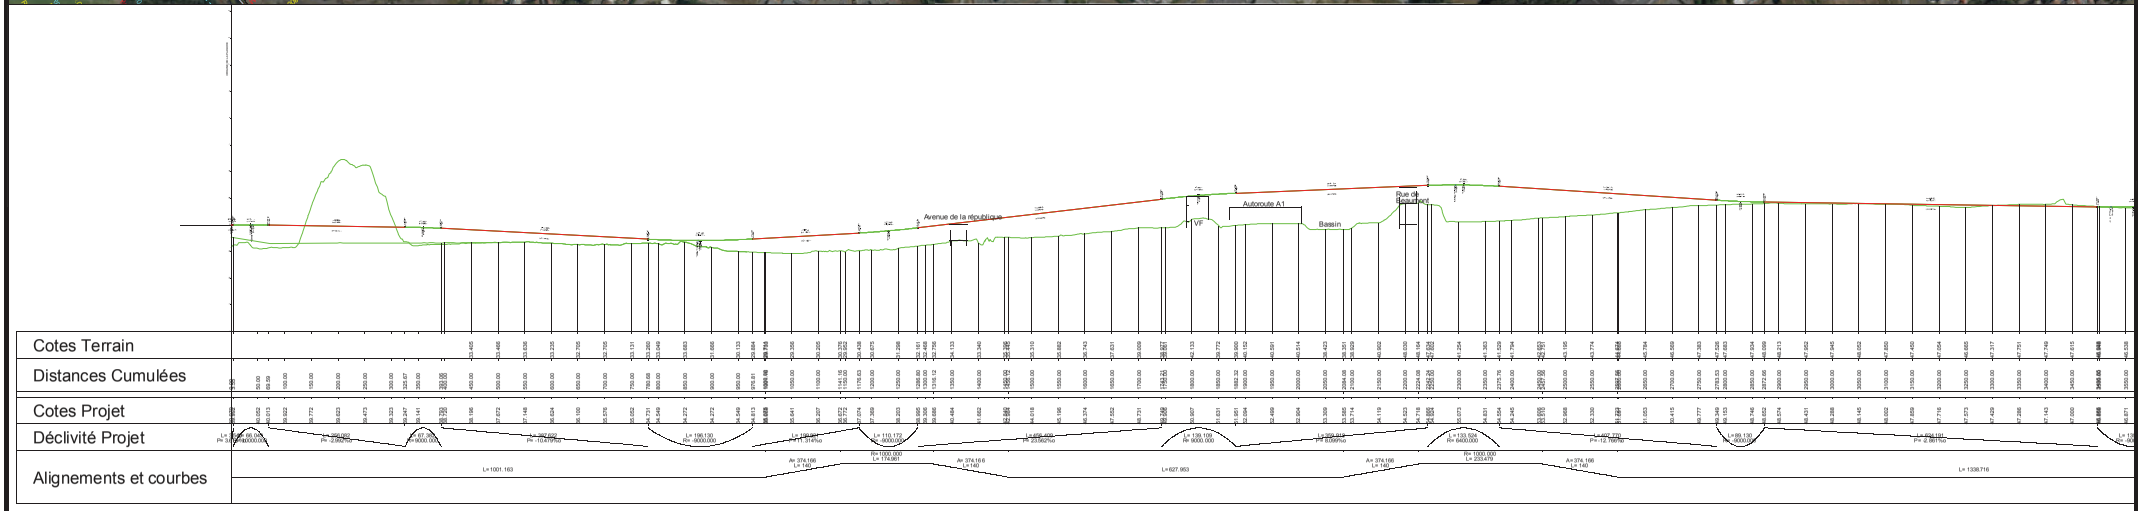


ASCONIT Consultants
Parc Scientifique Tony Garnier
6/8 Espace Henry Vallée
69366 LYON CEDEX 01

ACOUPLUS
18, Rue de Montlivet
33800 GRENOBLE

Conseil Régional NPDC
151, Avenue du Président Hoover
59555 LILLE Cedex

SYSTRA
6 rue Jean Raisin
59800 LILLE

**LIGNE RAPIDE FERROVIAIRE LILLE-HENIN BEAUMONT**

| INDICE | DATE | DESCRIPTION | DESSINE PAR | VERIFIE PAR | APPROUVE PAR |
|---|---|---|---|---|---|
| A0 | 28/04/2015 | Tracé de référence | E.Blonde | E.Beghin | E.Jeeawock |

| | |
|---|---|
| FORMAT | A1 |
| ECHELLE | - |
| PAGE | - |
| DESCRIPTION DESSIN | Etudes de faisabilité<br>Extension Sud<br>*VUE EN PLAN-PROFIL EN LONG 2/4* |
| NOM FICHIER | VP_PL_A3 A3 |

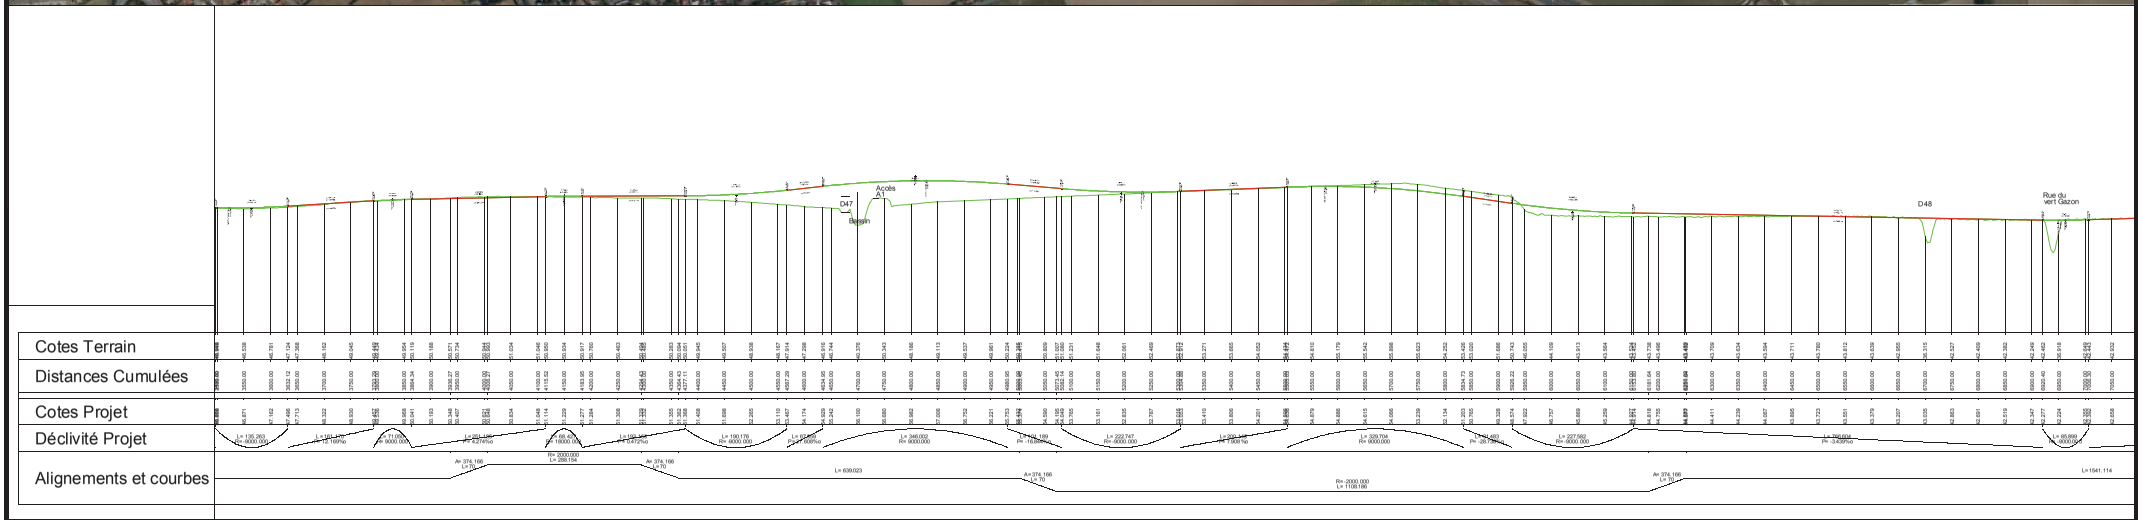


| | | | | | | | | |
|---|---|---|---|---|---|---|---|---|
| | | | | | | FORMAT | A1 | DESCRIPTION DESSIN: Etudes de faisabilité<br>Extension Sud<br>*VUE EN PLAN-PROFIL EN LONG 2/4* |
| | | | | | | ECHELLE | - | |
| A0 | 28/04/2015 | Tracé de référence | E.Blonde | E.Beghin | E.Jeeawock | PAGE | - | NOM FICHIER: VP_PL_A3 — A3 |
| INDICE | DATE | DESCRIPTION | DESSINE PAR | VERIFIE PAR | APPROUVE PAR | | | |


ASCONIT Consultants
Parc Scientifique Tony Garnier
6/8 Espace Henry Vallée
69366 LYON CEDEX 01

ACOUPLUS
18, Rue de Montlivet
33800 GRENOBLE

Conseil Régional NPDC
151, Avenue du Président Hoover
59555 LILLE Cedex

SYSTRA
6 rue Jean Raisin
59800 LILLE


**LIGNE RAPIDE FERROVIAIRE LILLE-HENIN BEAUMONT**