

# Projet Bressac - Huet



Mosaïque d'espaces verts

Pergola en couverture partielle de trémie




Locaux d'activités

Couverture existante – Rue de l'Hôtel de Ville

Entrée parking souterrain

Sortie parking souterrain

Mosaïque d'espaces verts

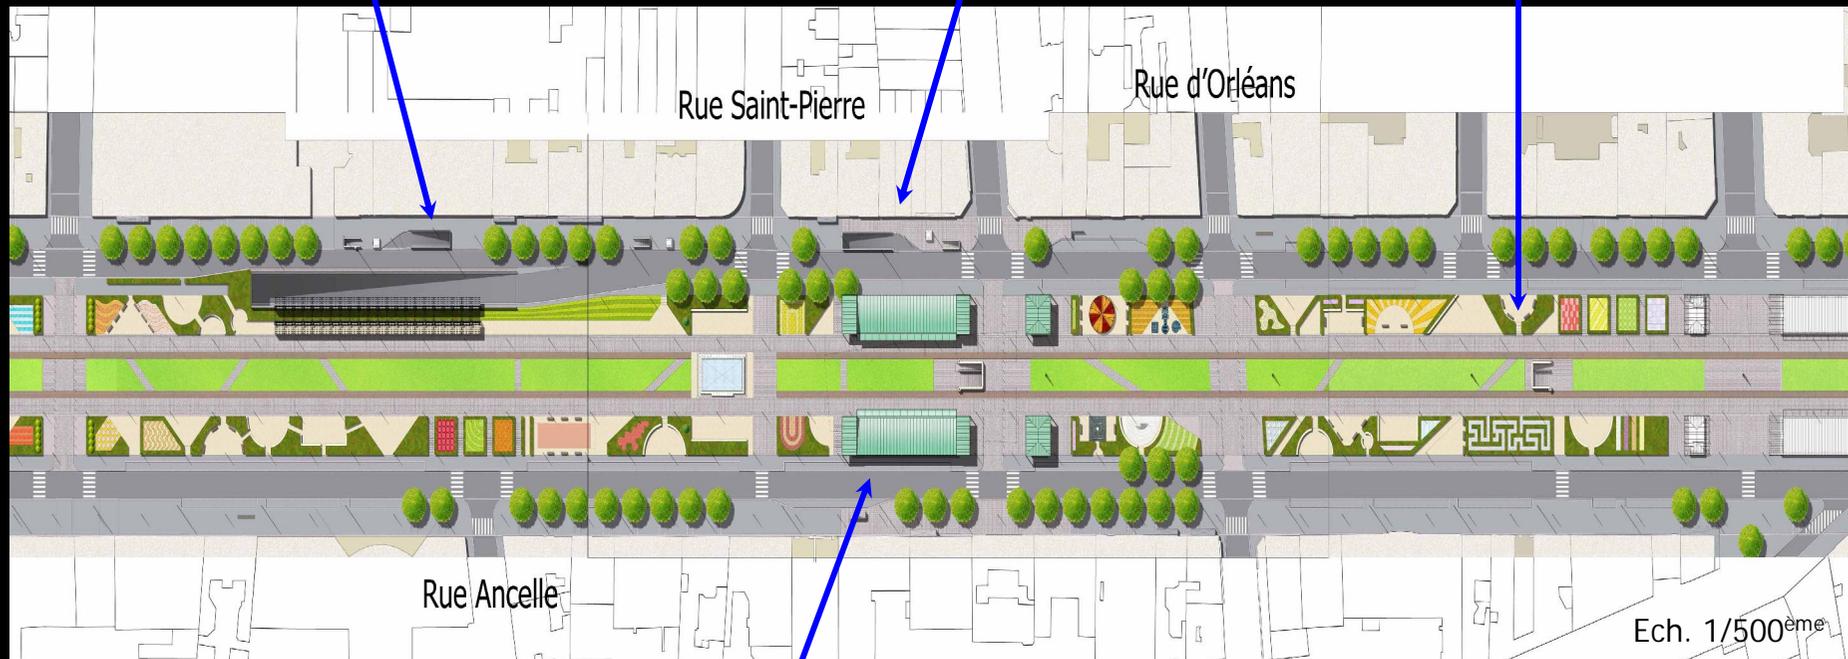

Equipements publics

Rue de l'Hôtel de Ville – Rue B. Dumas




Halls d'expositions couverts




Kiosque à musique

Place du Marché – Porte Maillot


# Niveau -1 (125 places)

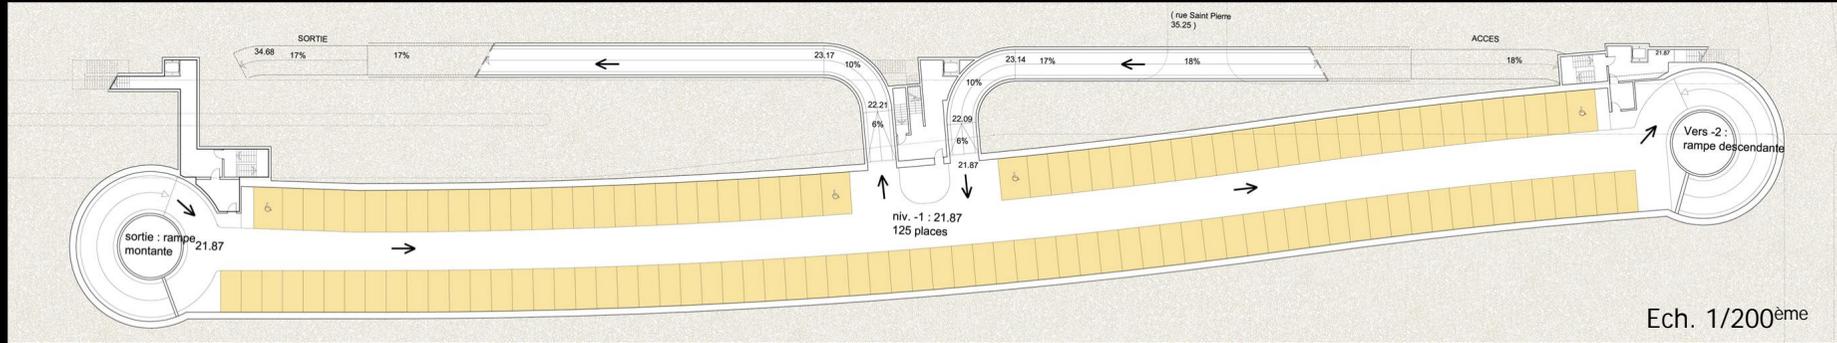

# Niveau -2 131 places

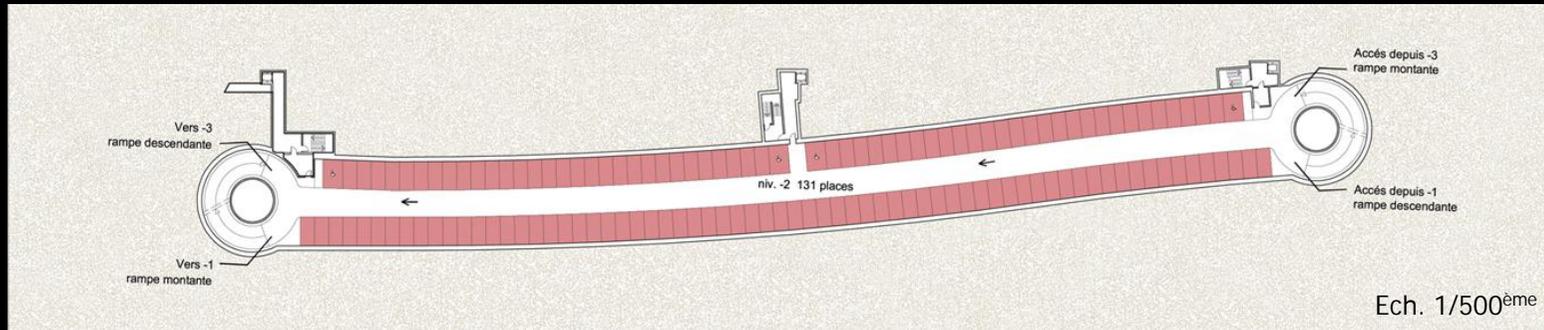


# Niveau -3 132 places

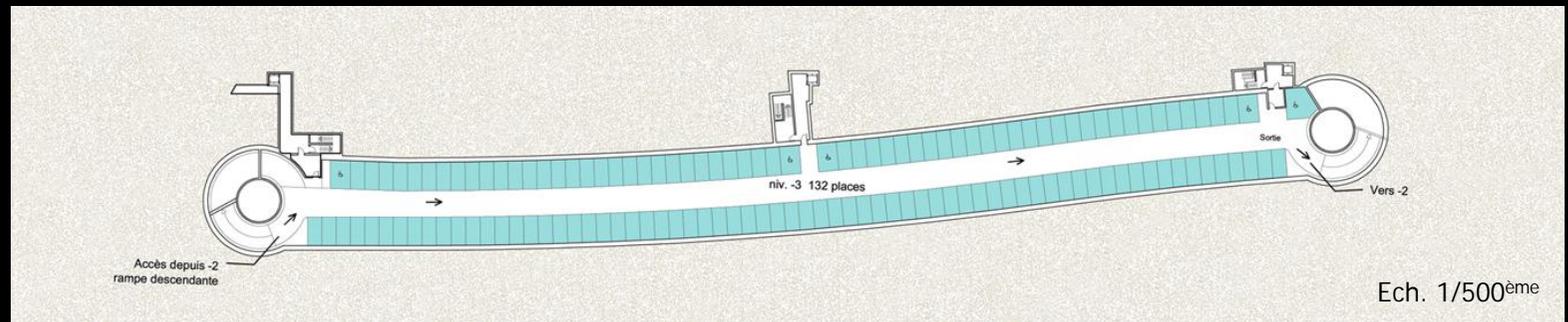

Parking souterrain

# Plan niveau 1

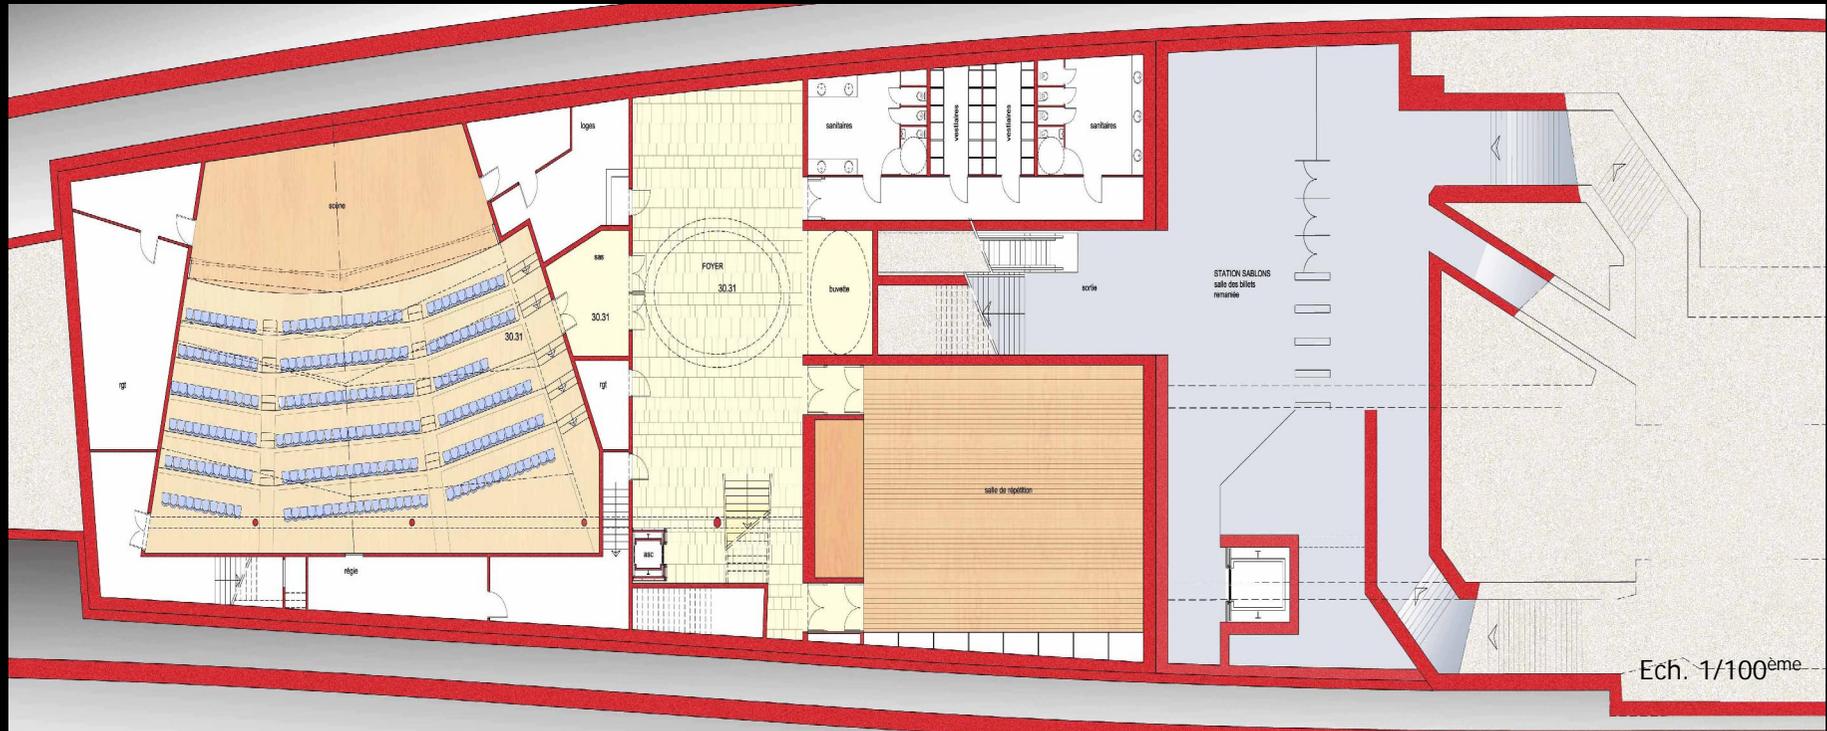

Salle de spectacle et salle polyvalente




Coupe transversale au droit de l'église Saint Jean-Baptiste

# Projet Vasconi - Natale

Placettes de repos

Couverture vitrée


Kiosque à musique

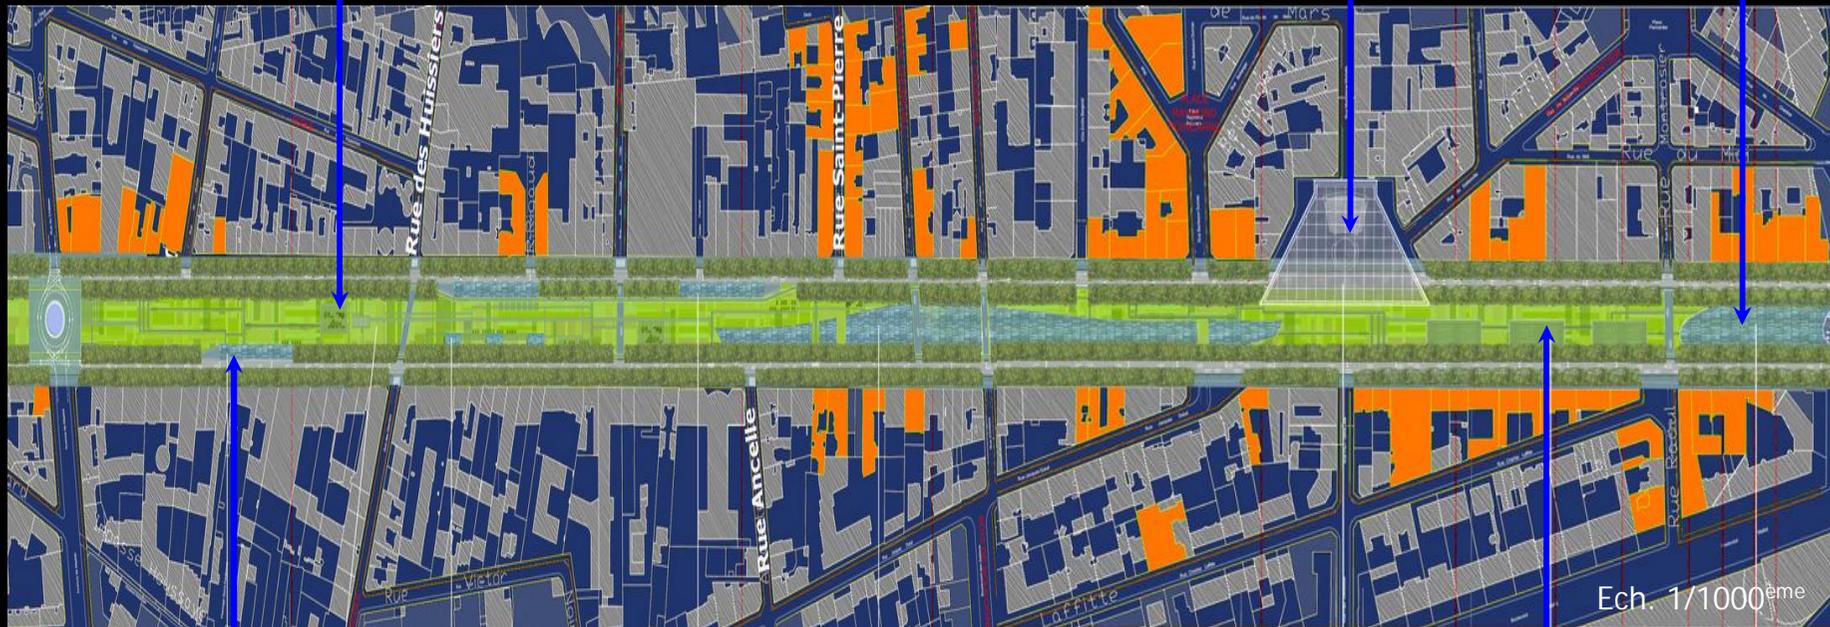

Couverture trémie tunnel sud

Aire d'exposition de plein air

Couverture existante – Porte Maillot

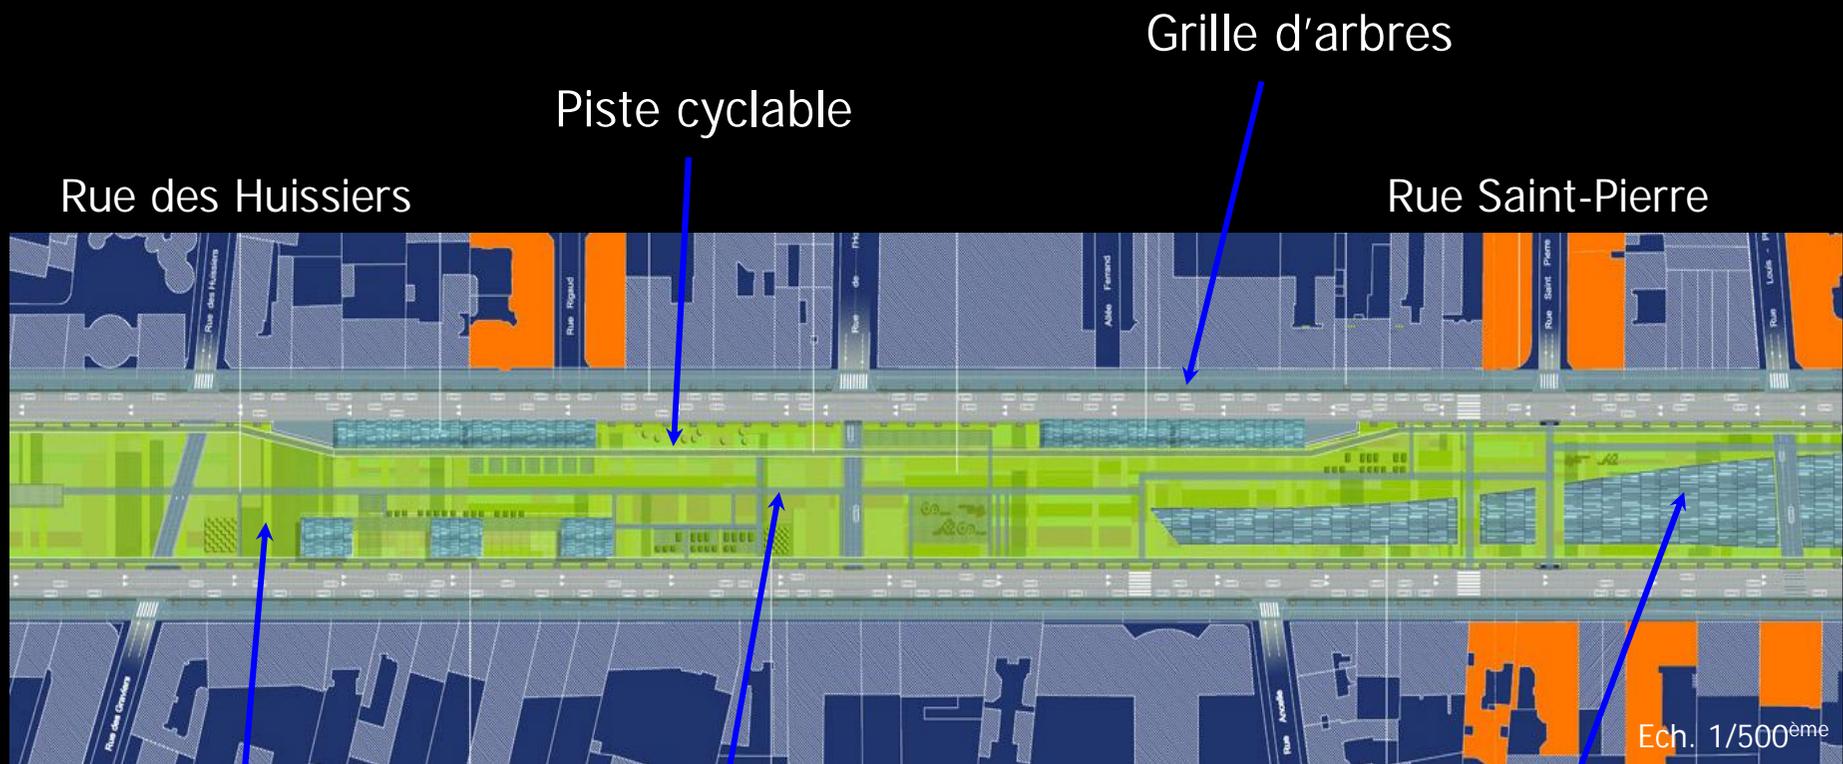

Grille d'arbres

Piste cyclable

Rue des Huissiers

Rue Saint-Pierre


Ech. 1/500<sup>ème</sup>

Pelouses et  
plantations

Cheminement piétons

Verrière de couverture  
des équipements

Zoom (rue des Huissiers – rue L. Philippe)

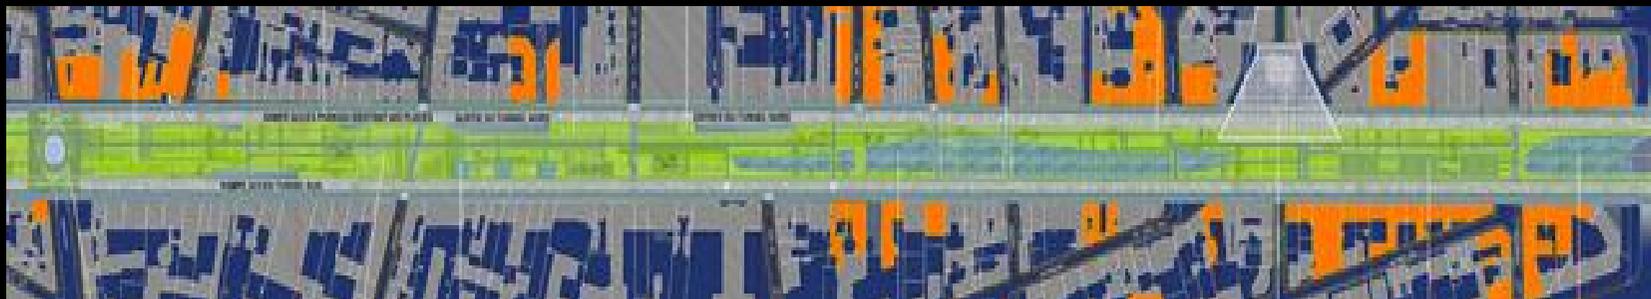


Parking existant

Parking nouveau  
de 600 places

Parking 300 places


Implantation du tunnel / Avenue

Niveau -1

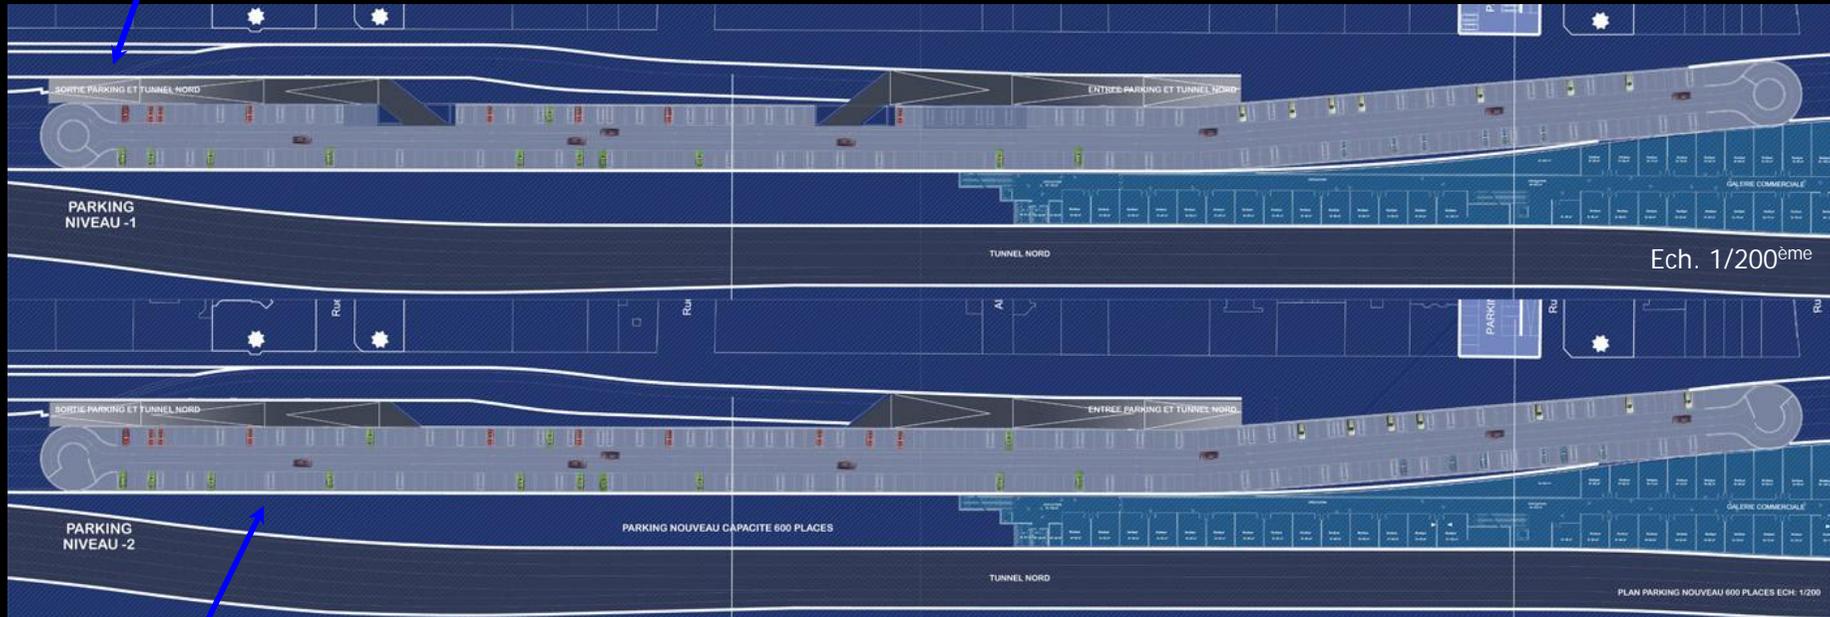

Niveau -2

Parking souterrain

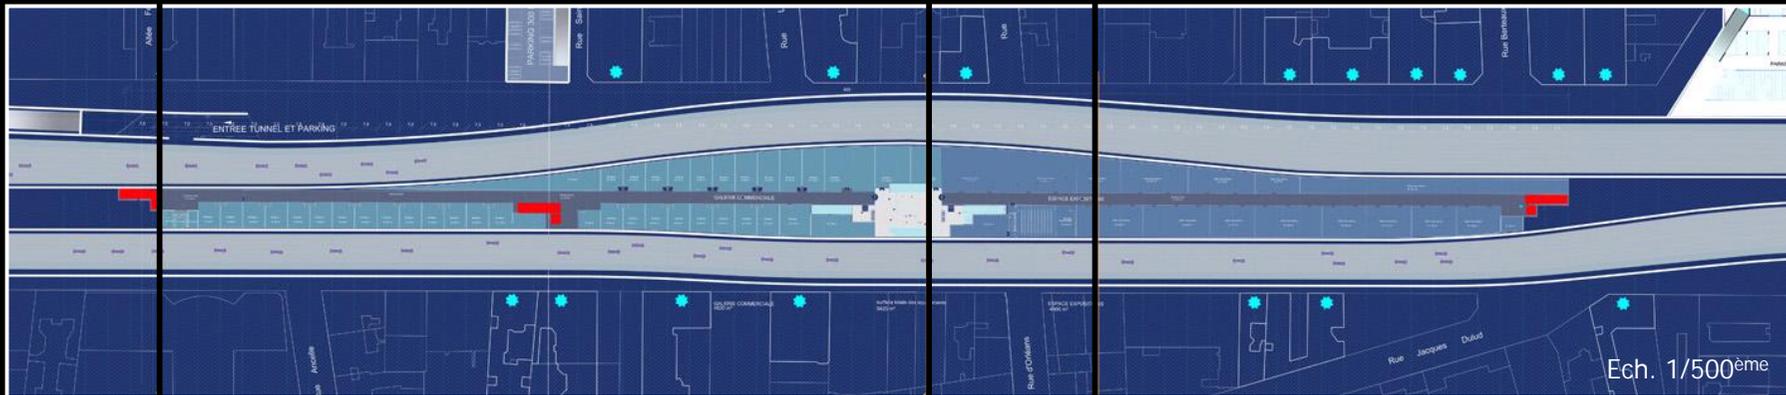


Coupes des équipements publics



Vue en perspective

Pont végétalisé

Gare routière  
existante

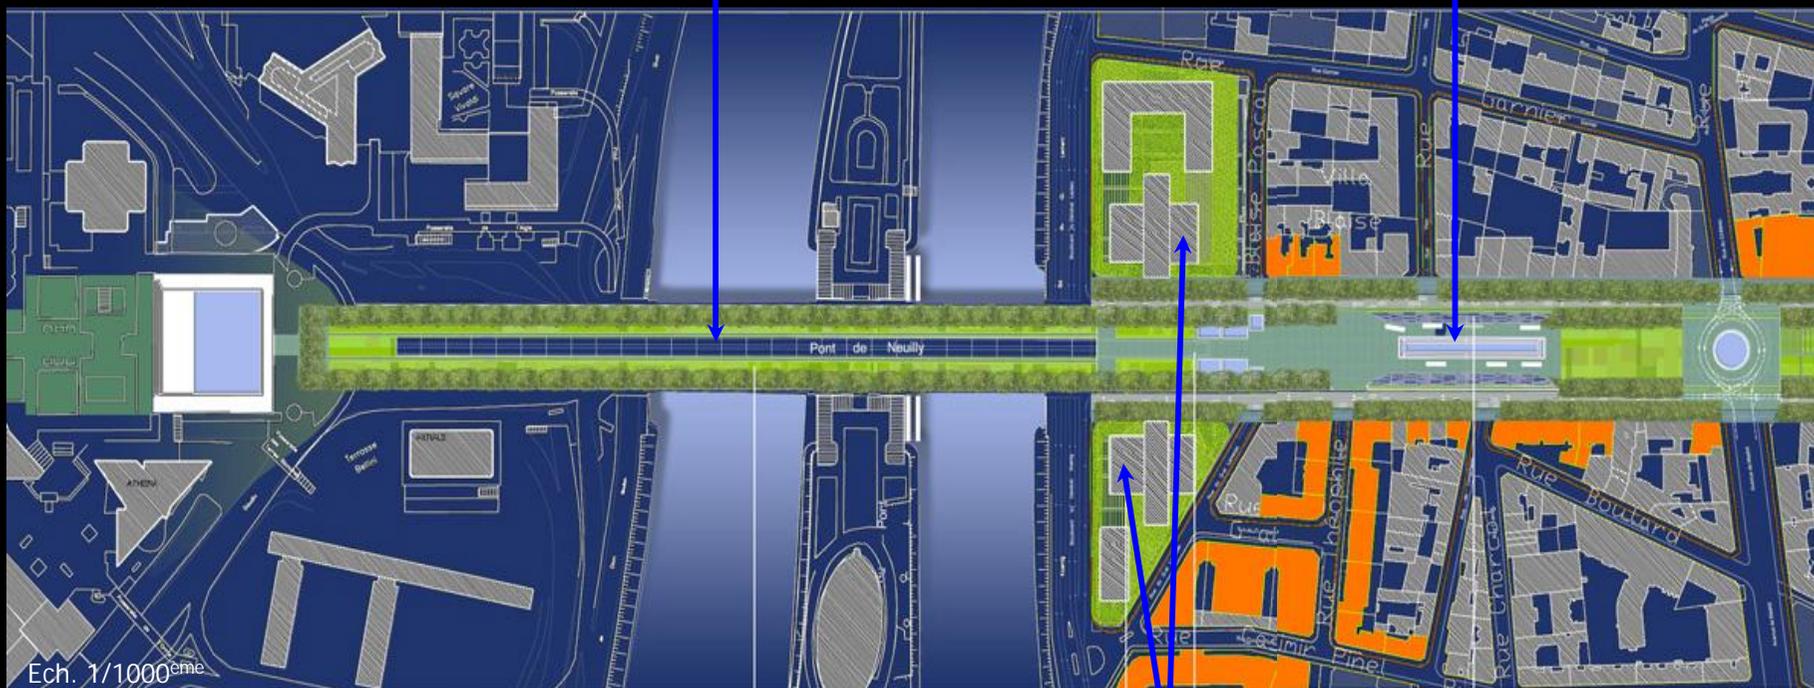

Tours projetées

Extension vers le pont de Neuilly



état existant / état projeté



état existant / état projeté