

Débat public

Projet de liaison ferroviaire


Roissy-Picardie

Mardi 4 mai 2010 – Villiers-le-Bel

Hervé DUPONT – directeur général EPA Plaine de France

Les projets de la Plaine de France dans la zone d'influence de l'aéroport Paris CDG

Plan de situation

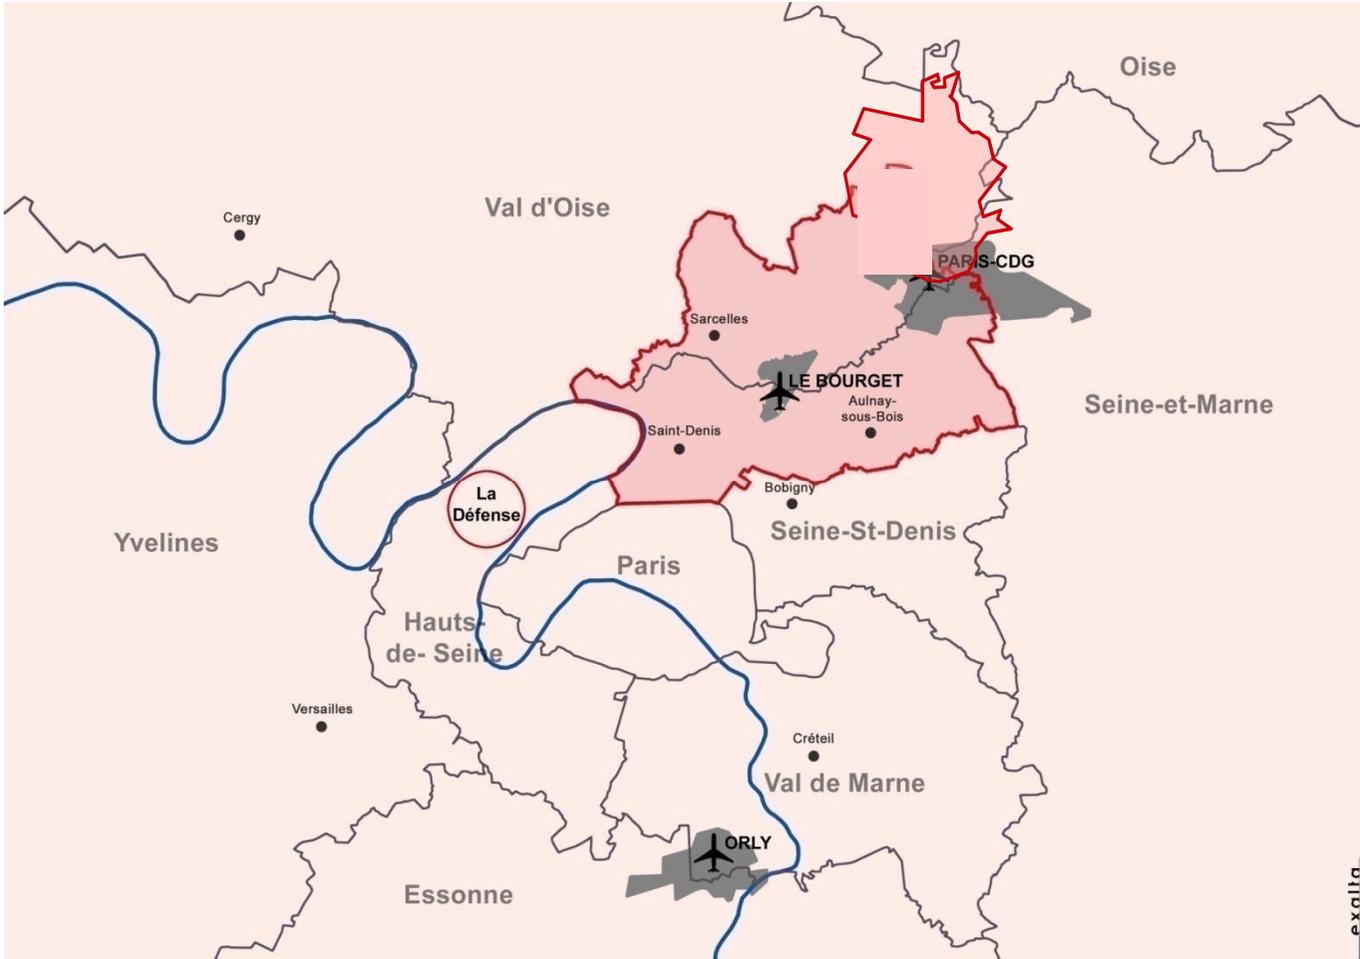

4 mai 2010



Deux aéroports

- Roissy Charles de Gaulle 60 Millions passagers an - 2^{ème} aéroport européen-plateforme d'Air France
- Le Bourget 79 500 passagers/ an –1^{er} aéroport d'affaires d'Europe




Des difficultés à résoudre

- **Déficit migratoire**
- **Chômage élevé**
- **Faibles revenus**
- **Une qualification insuffisante**

4 mai 2010


Atlas

Déficit Migratoire

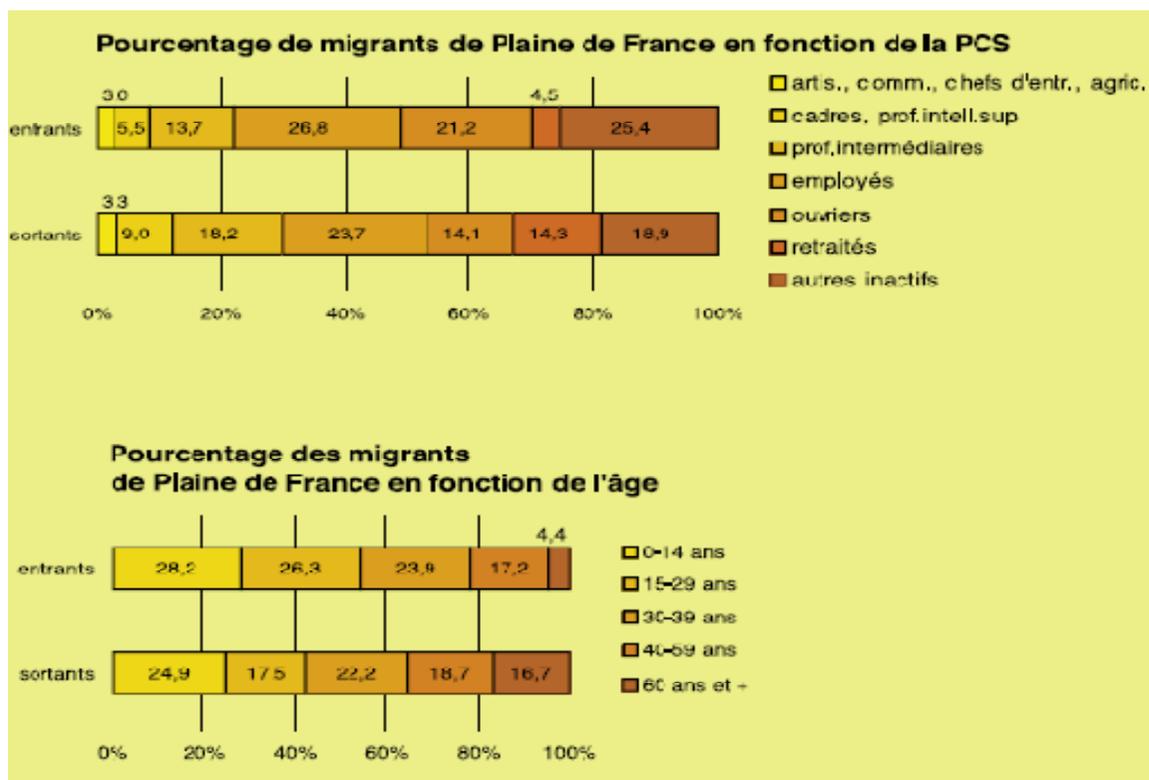

4 mai 2010


Revenu Fiscal par Ménage en 2007

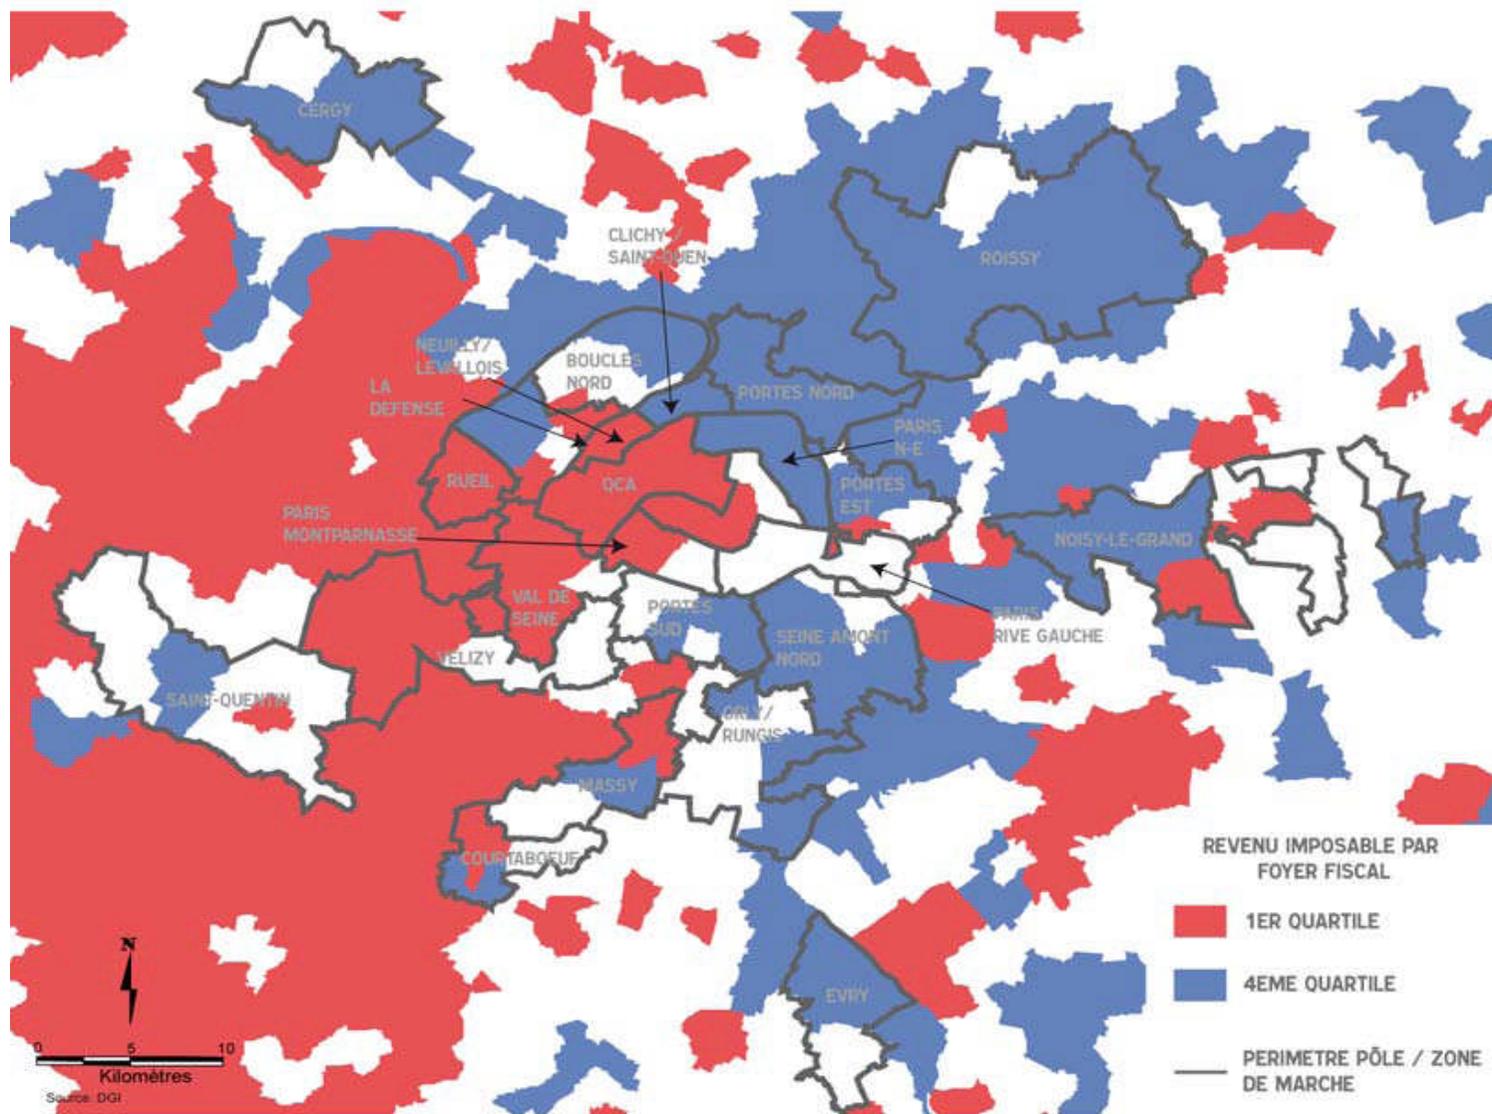

Qualification insuffisante

Une forte population non-diplômée

Population de 15 ans ou plus par diplôme en 1999

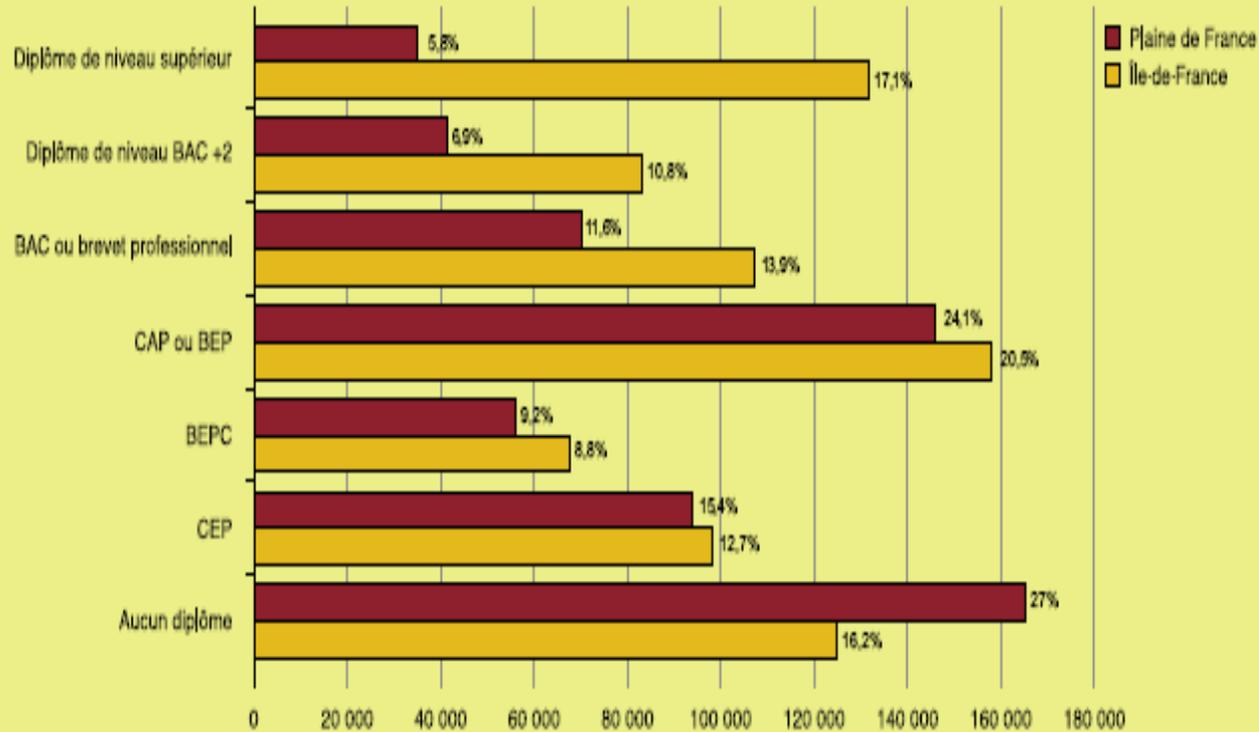

Plus d'ouvriers et de salariés et moins de cadres

- moins de 2800 euros
- de 2801 à 3800 euros
- de 3801 à 5700 euros
- plus de 5700 euros

l'Économie, des Finances et de l'Industrie, janvier 2003) - source : IAU801
 Le revenu pris en compte est le revenu imposable divisé par (12*0,72) pour le convertir en revenu brut mensuel.

4 mai 2010



La plaine de France dans le projet du Grand Paris

3 pôles d'excellence :

- **Plaine saint Denis** : image et création
- **Le Bourget** : aéroportuaire et aéronautique
- **Roissy CDG** : aéroportuaire, logistique, congrès et salons, économie des échanges
 - **le métro automatique**
 - **le réseau TGV**




LES PROJETS DE DEVELOPPEMENT ECONOMIQUE


4 mai 2010

10




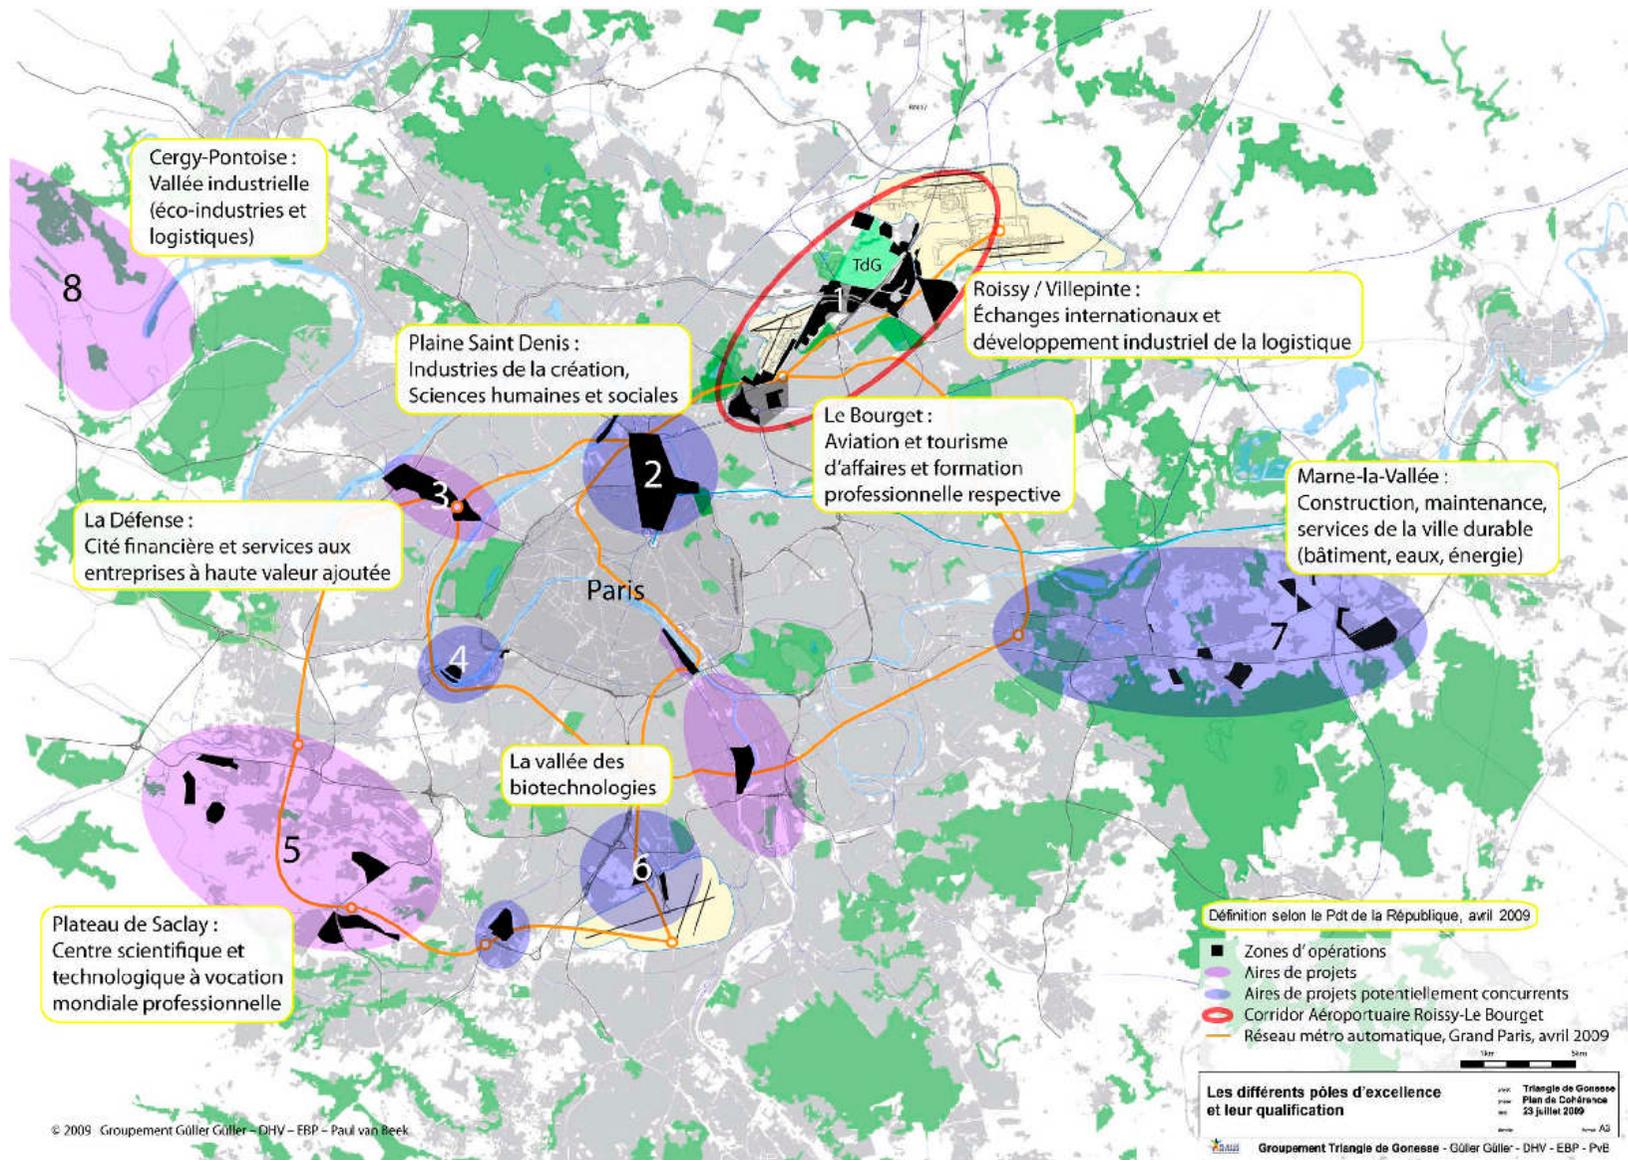


Plateforme Paris Le Bourget

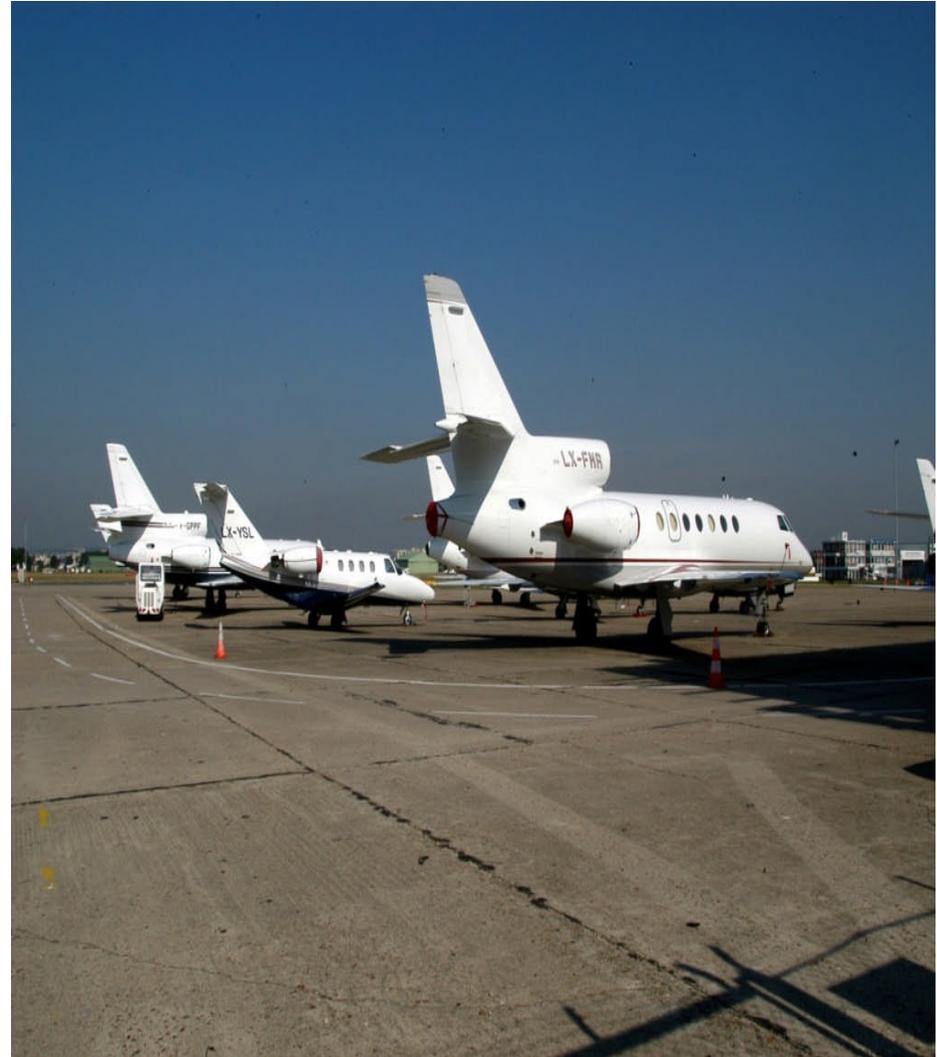


Le Bourget

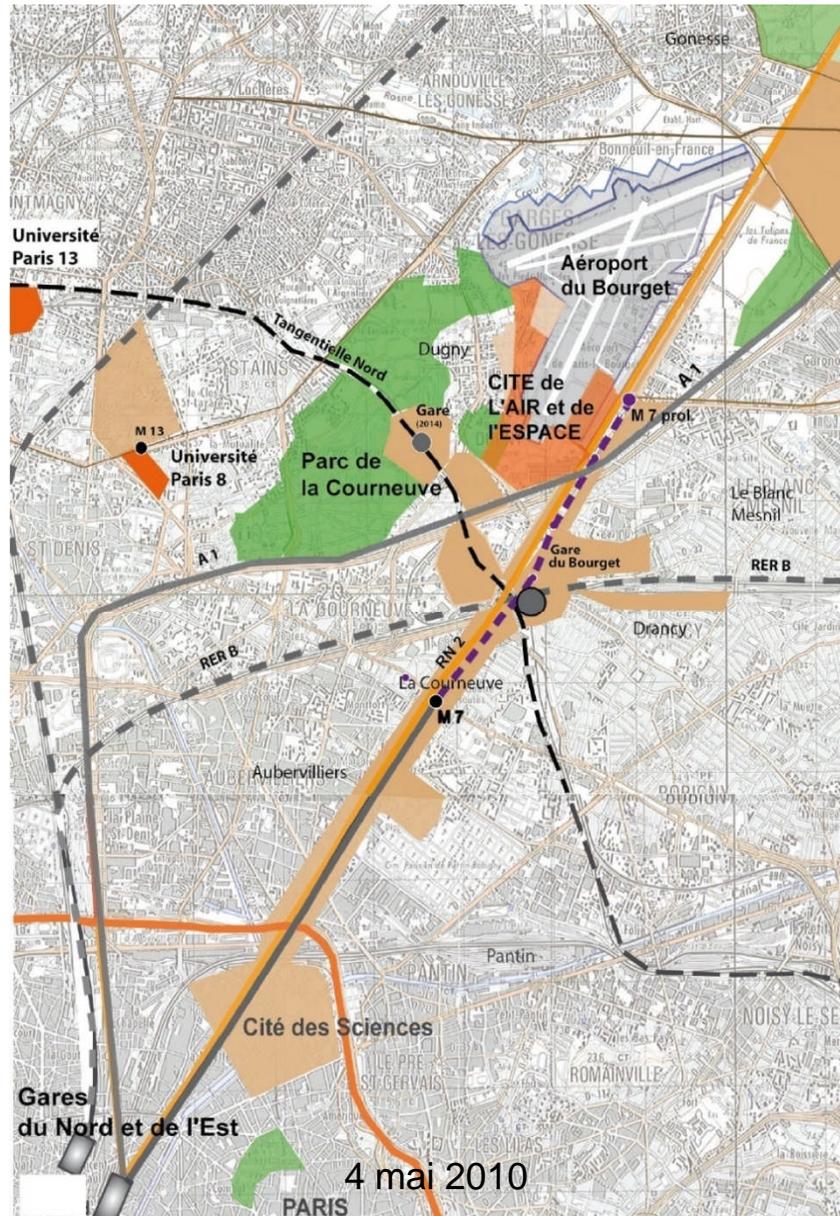

Esquisse d'organisation spatio économique dans le périmètre Roissy Gonesse

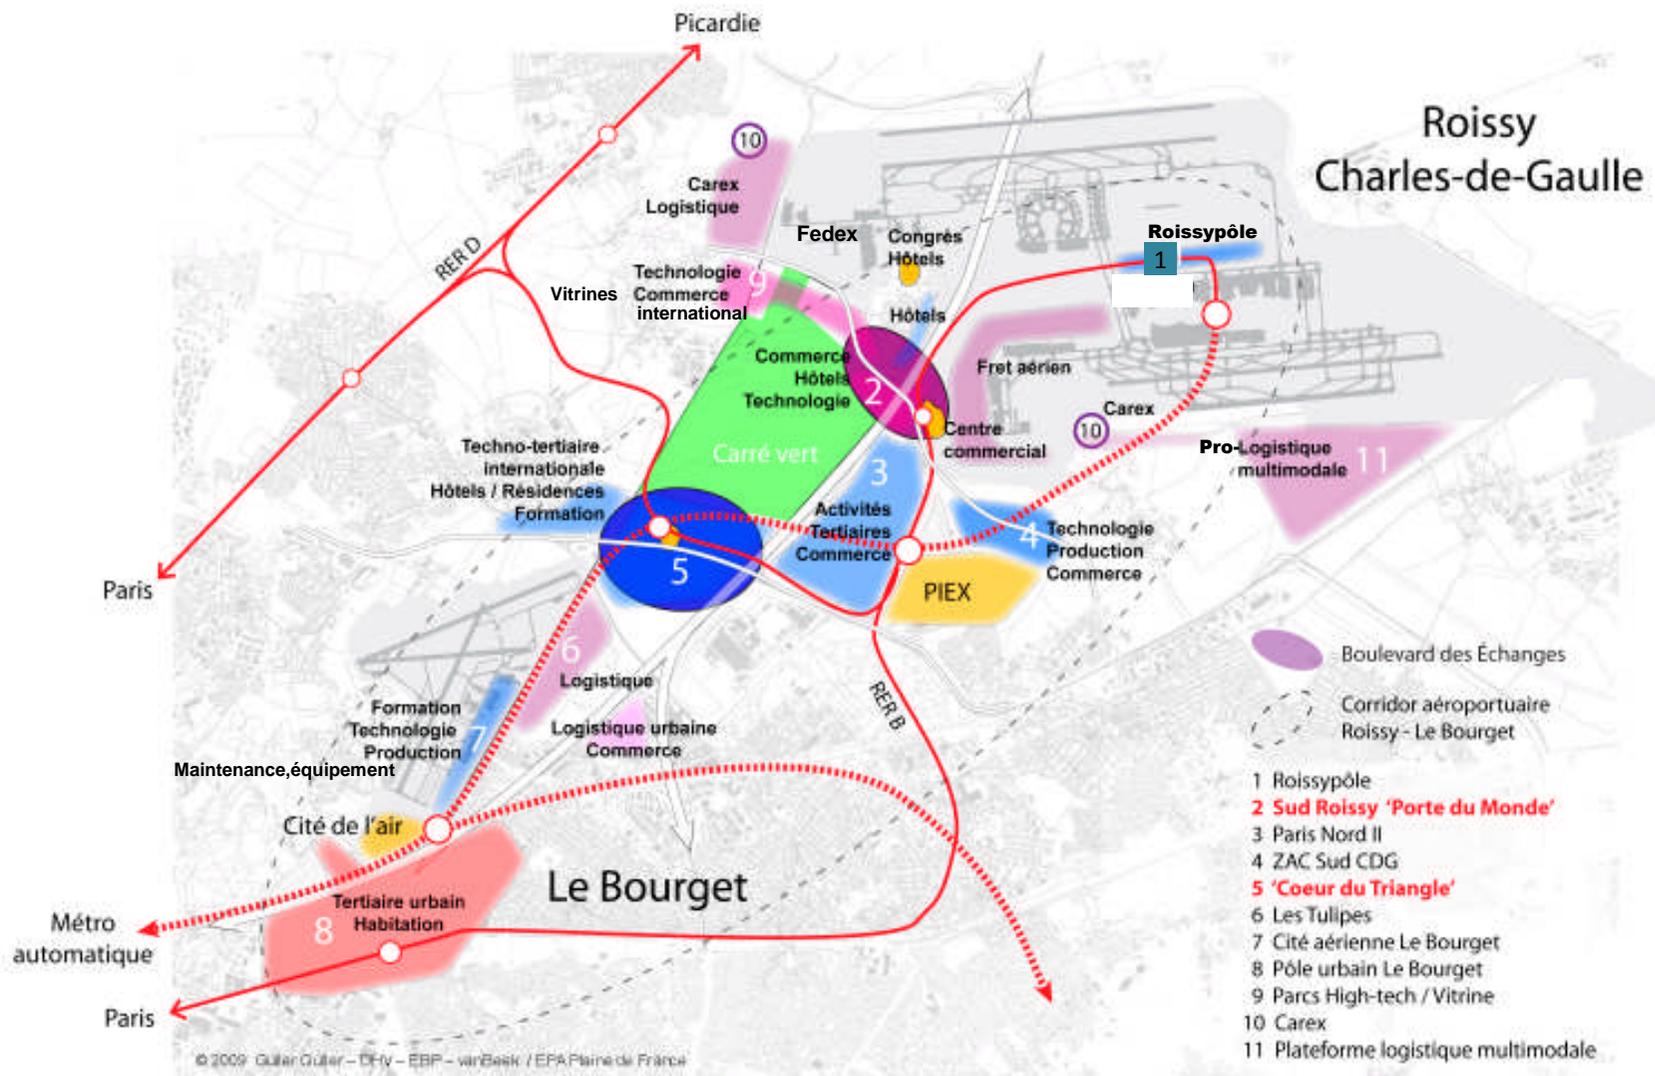

Figuration du boulevard des échanges et de la route de la logistique

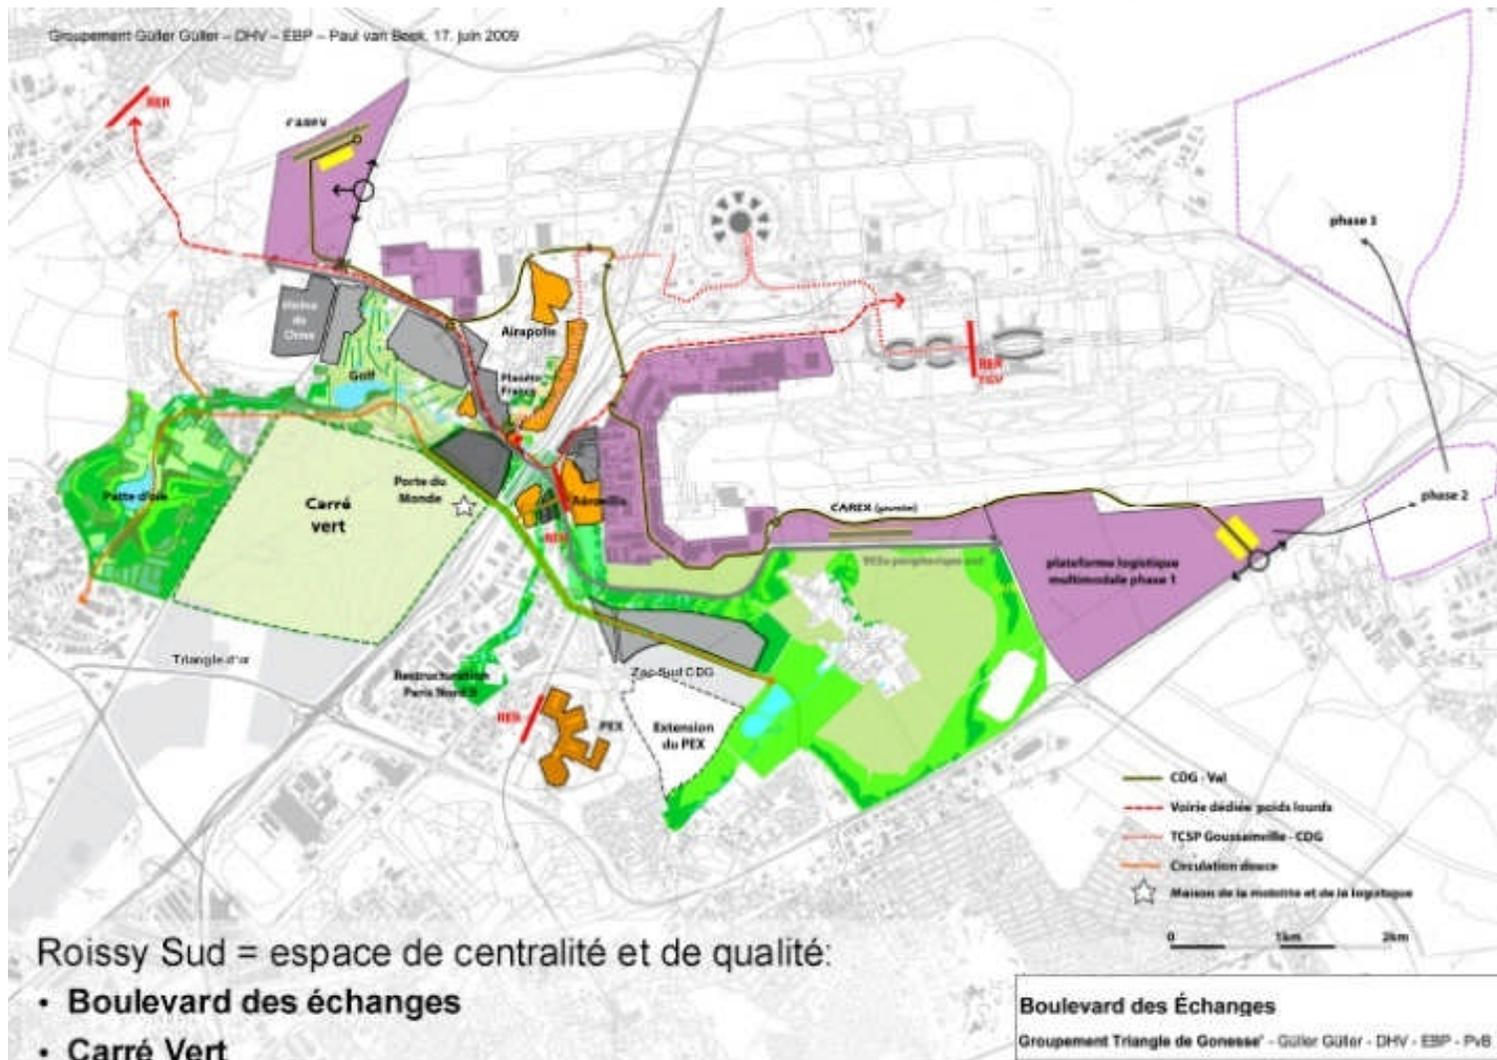

Roissy Sud = espace de centralité et de qualité:

- Boulevard des échanges
- Carré Vert
- 'Ring' de parcs périurbains

Les grands projets

- **Sud CdG**
- **Doublement PIEX**
- **Planète France**
- **Vitrines chinoises**
- **Aéroville**
- **WTC Paris CdG**
- **Roissy Porte du Monde**
- **Cœur de Triangle**
- **Vémars**
- **Carex**
- **Le Mesnil Amelot**
- **Mitry Compans**
- **St Mard**

NOUVEAUX EMPLOIS ESTIMES : 60 000



Porte de Vémars



Sud CdG

Projet Carex




ROISSY CAREX
Cargo
Rail
Express

EURO CAREX
Cargo
Rail
Express



WTC

Le ring des espaces naturels

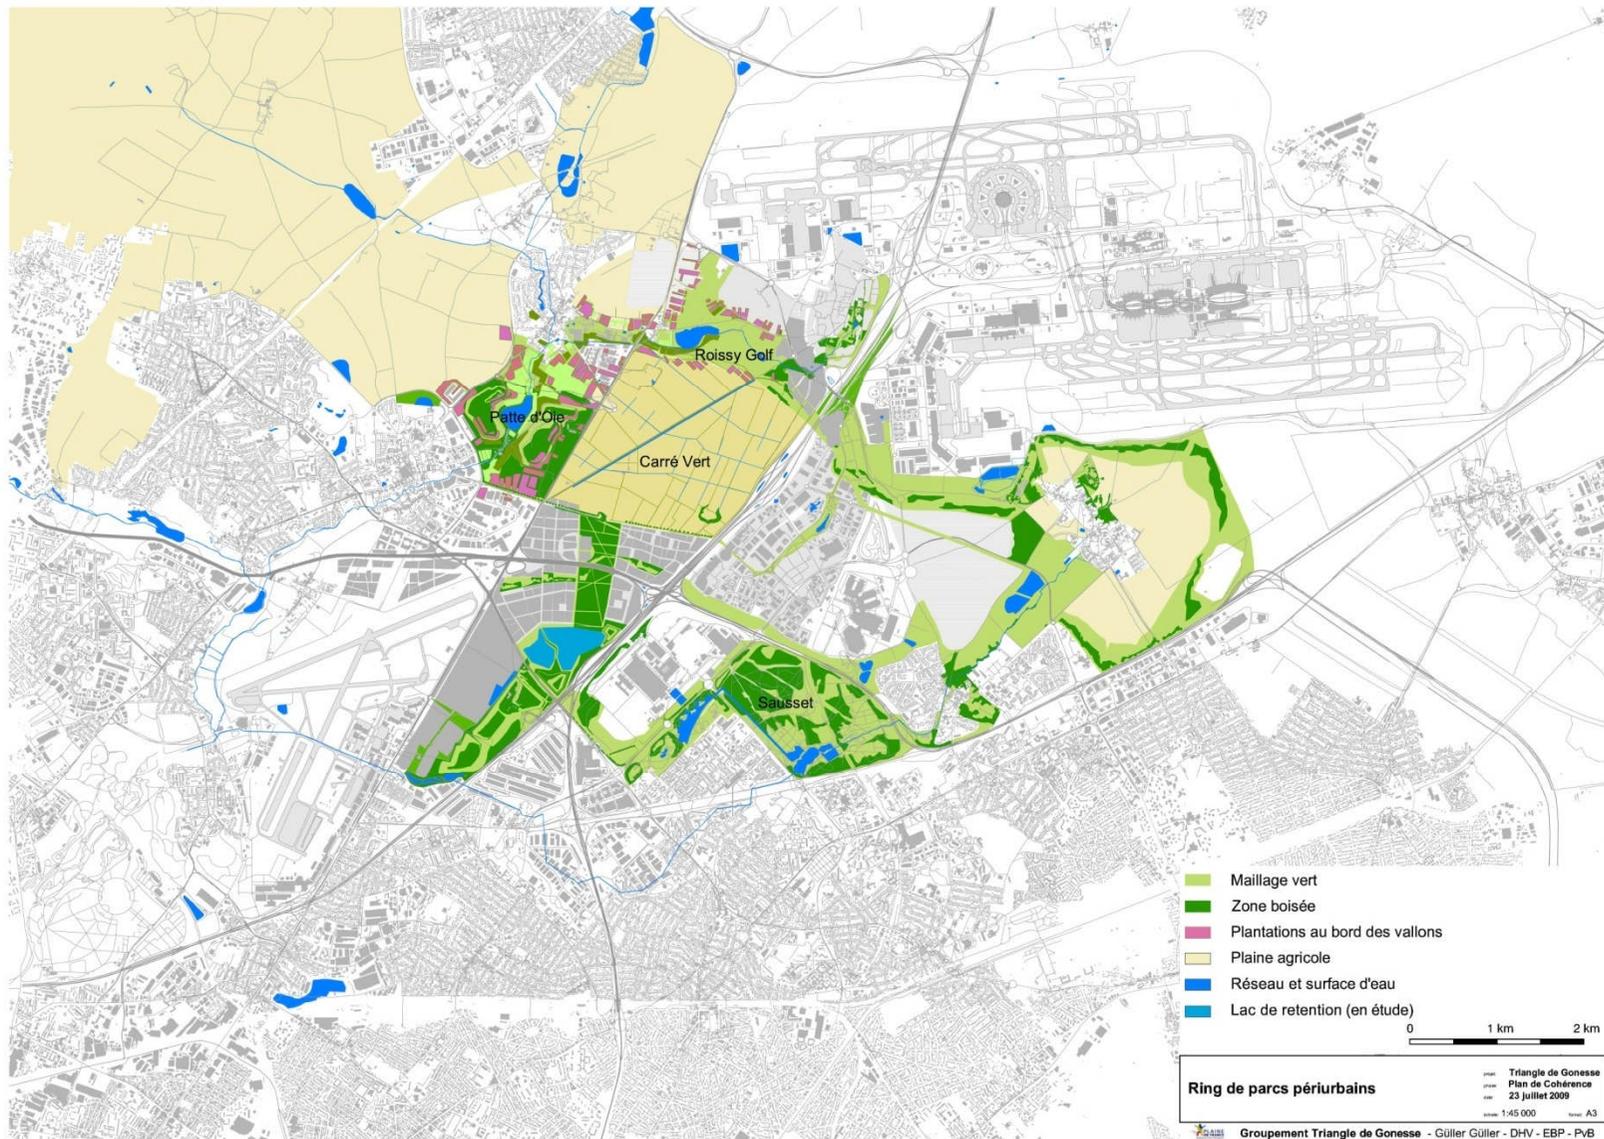

4 mai 2010


Triangle de Gonesse



LA CONSTRUCTION DE LOGEMENTS

Périmètre d'exposition au bruit



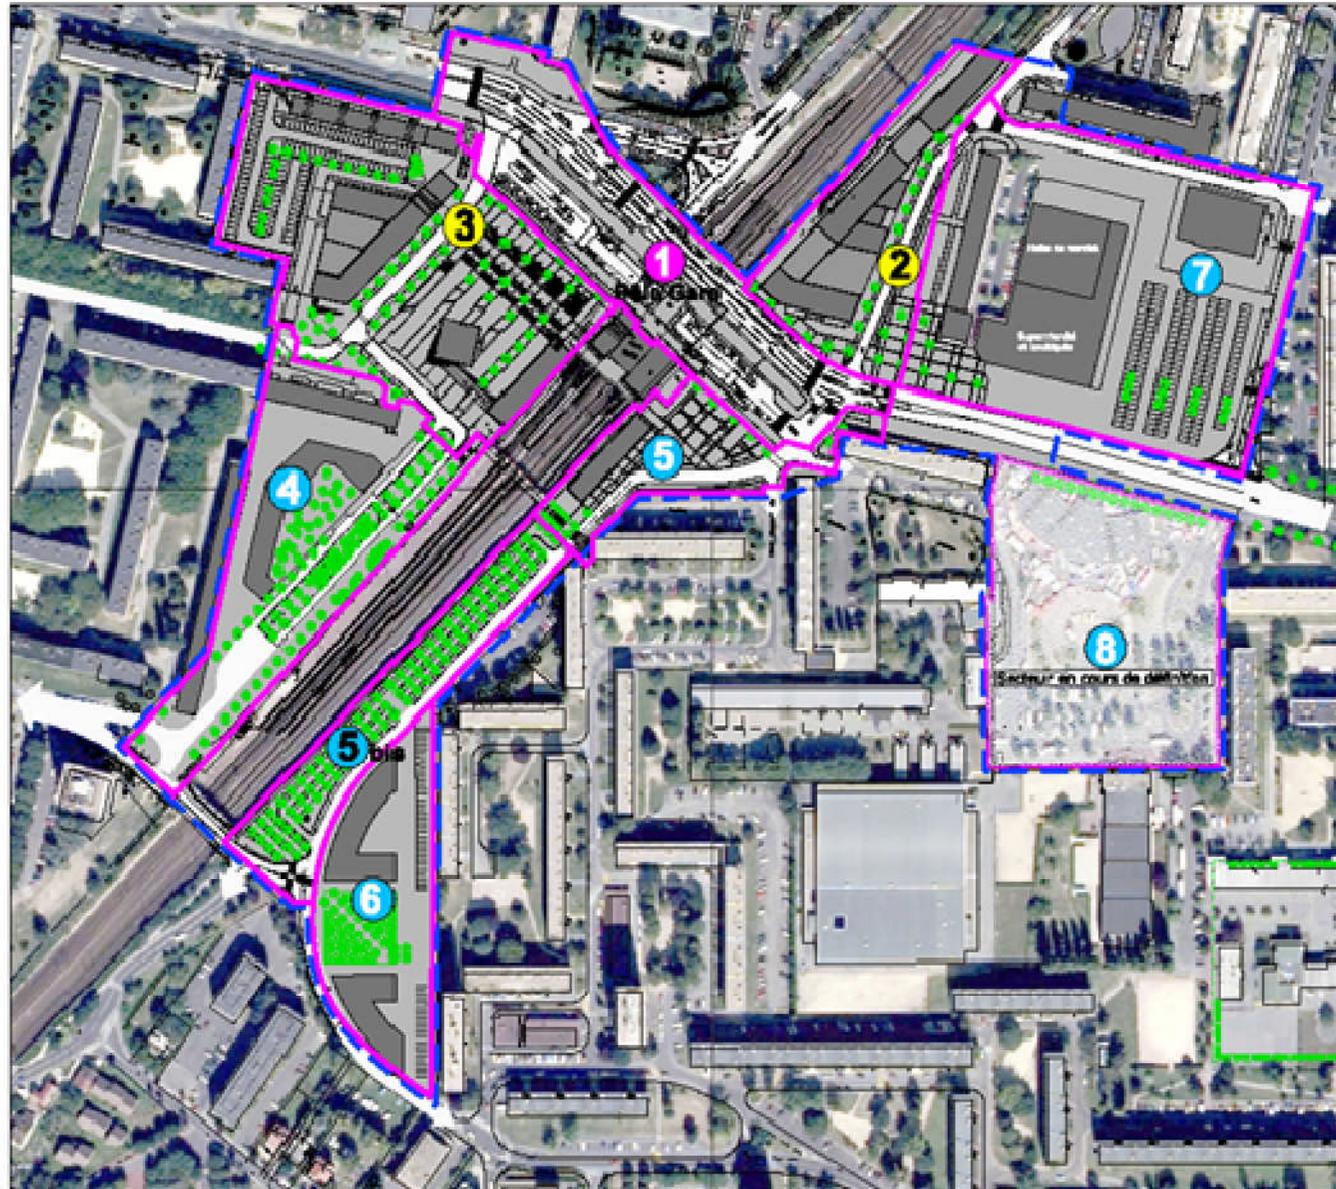

**QUARTIER GARE DE
GARGES-SARCELLES**

**Schéma de
cohérence urbaine**

Plan de principe
Février 2006

1/2000

LOUVRES



LOUVRES PUISEUX

DOSSIER SCHEMA DIRECTEUR D'AMENAGEMENT
Plan masse général - ECH 1-10000 04 MARS 2010



LOUVRES - PUISEUX-EN-FRANCE

4 mai 2010




01

LES TRANSPORTS

Schéma de transports

UN RESEAU DE TRANSPORTS EN COMMUN MAILLE POUR DESSERVIR LE POLE ROISSY - LE BOURGET
20 novembre 2008

EPA Plaine de France

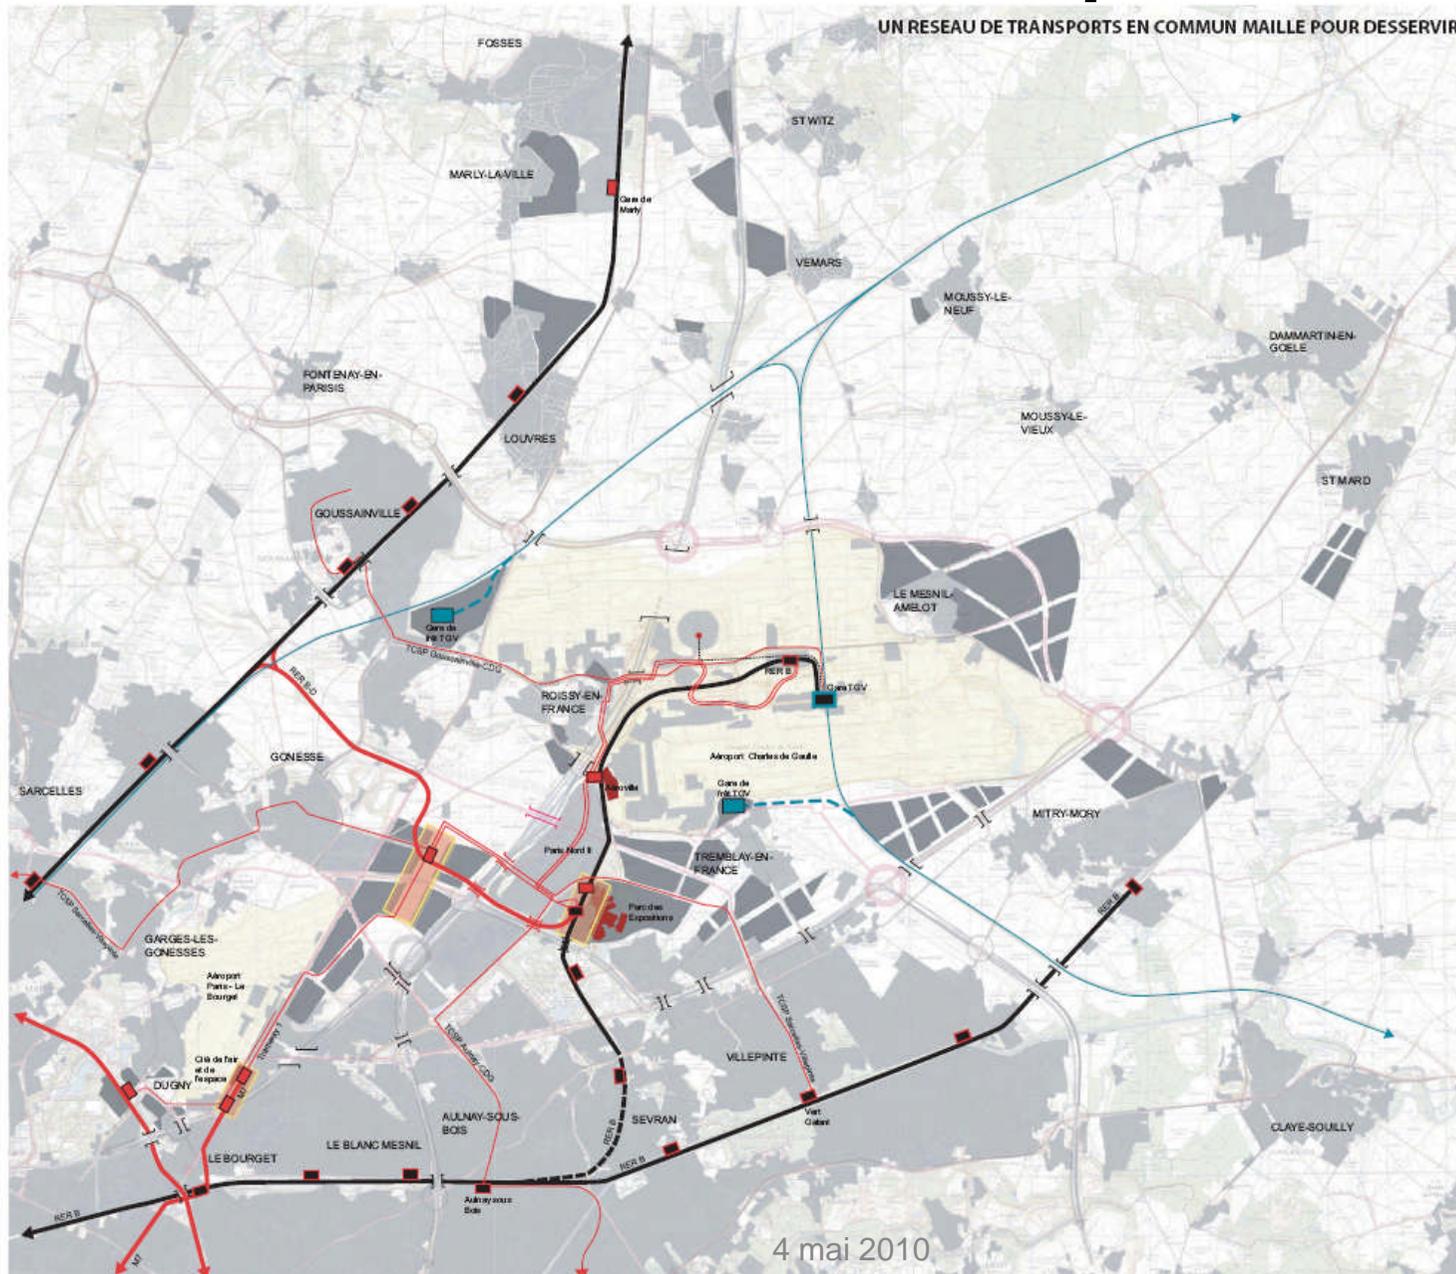

ETAT EXISTANT

- URBANISATION EXISTANTE
- PLATEFORME AEROPORTUAIRE
- TC LOURD (RER, M7)
- GARE TC LOURD
- TRANSPORT HECTOMETRIQUE
- TGV
- GARE TGV


ETAT FUTUR

- URBANISATION FUTURE
- TC LOURD (RER, M7)
- GARE TC LOURD
- TC LEGER
- TRANSPORT HECTOMETRIQUE
- PROLONGEMENT TGV PROJETE (CAREX)
- GARE TGV
- POLARITE URBAINE

4 mai 2010




Voiries – Réseau principal

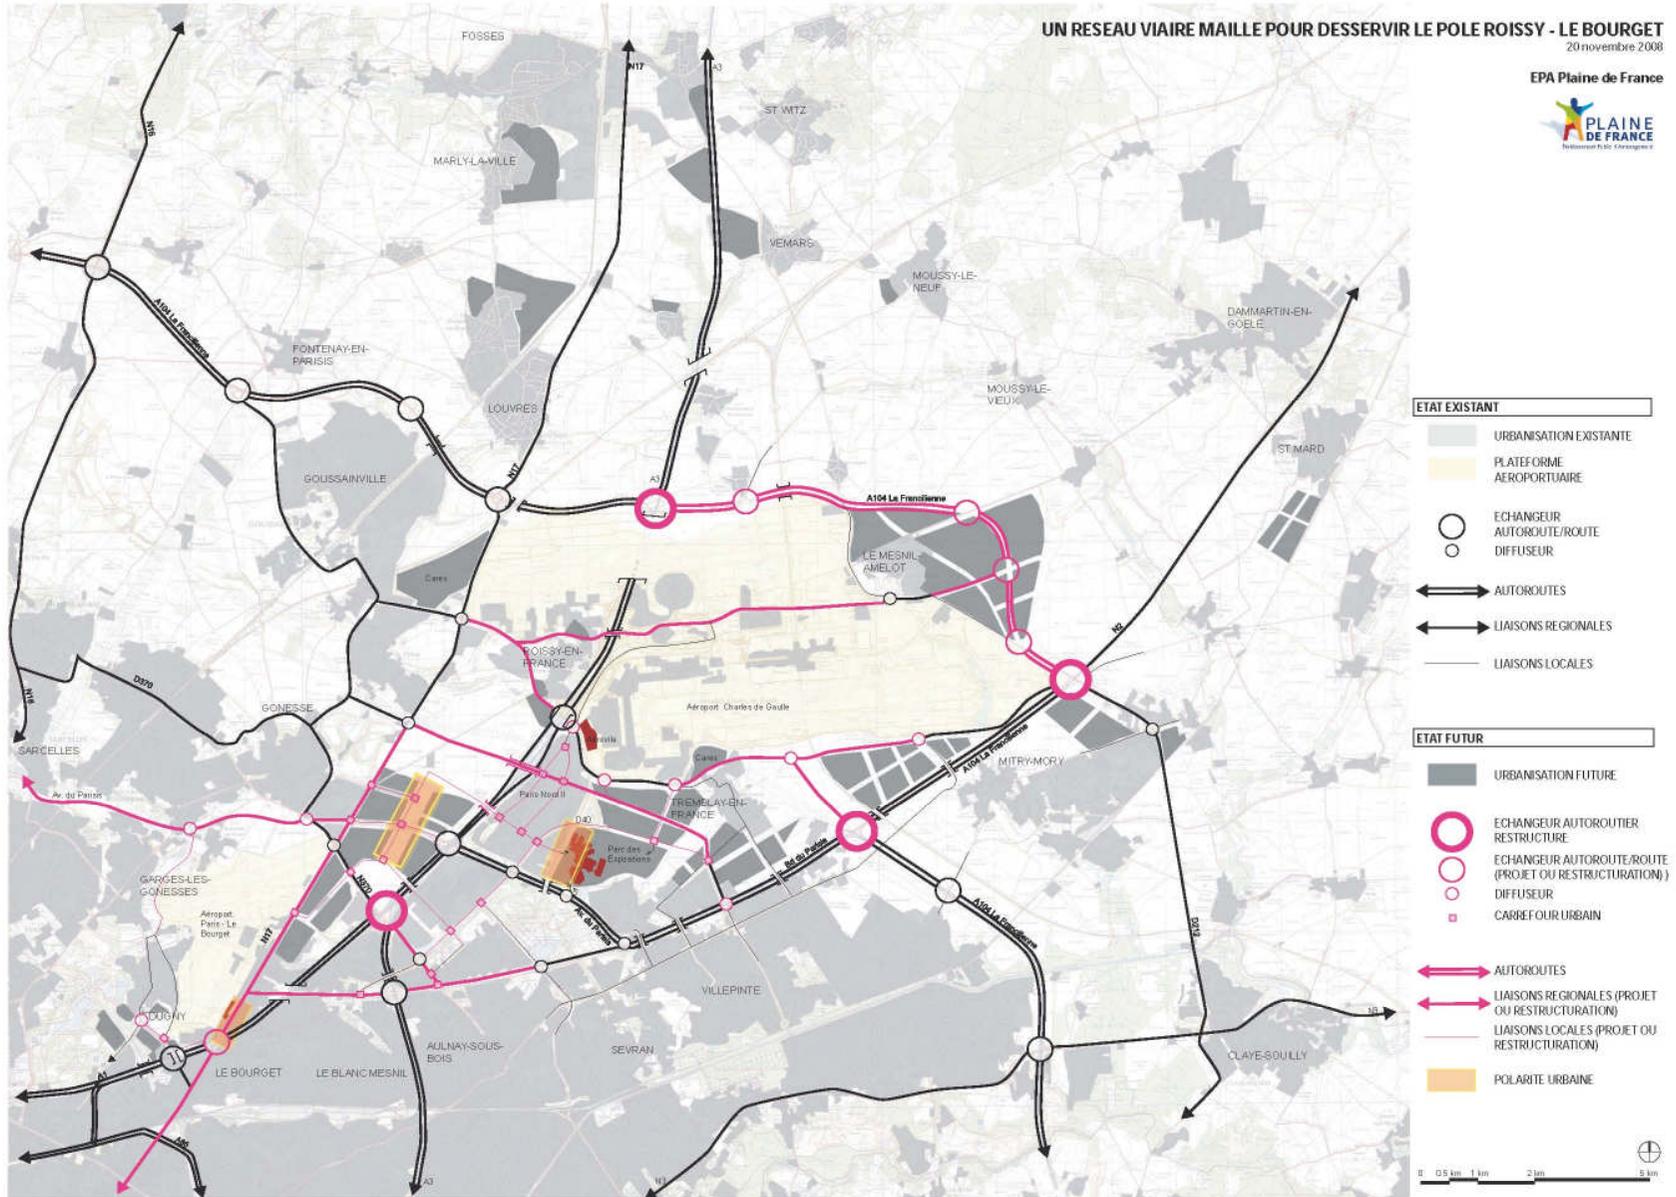

4 mai 2010

28

Méτρο automatique

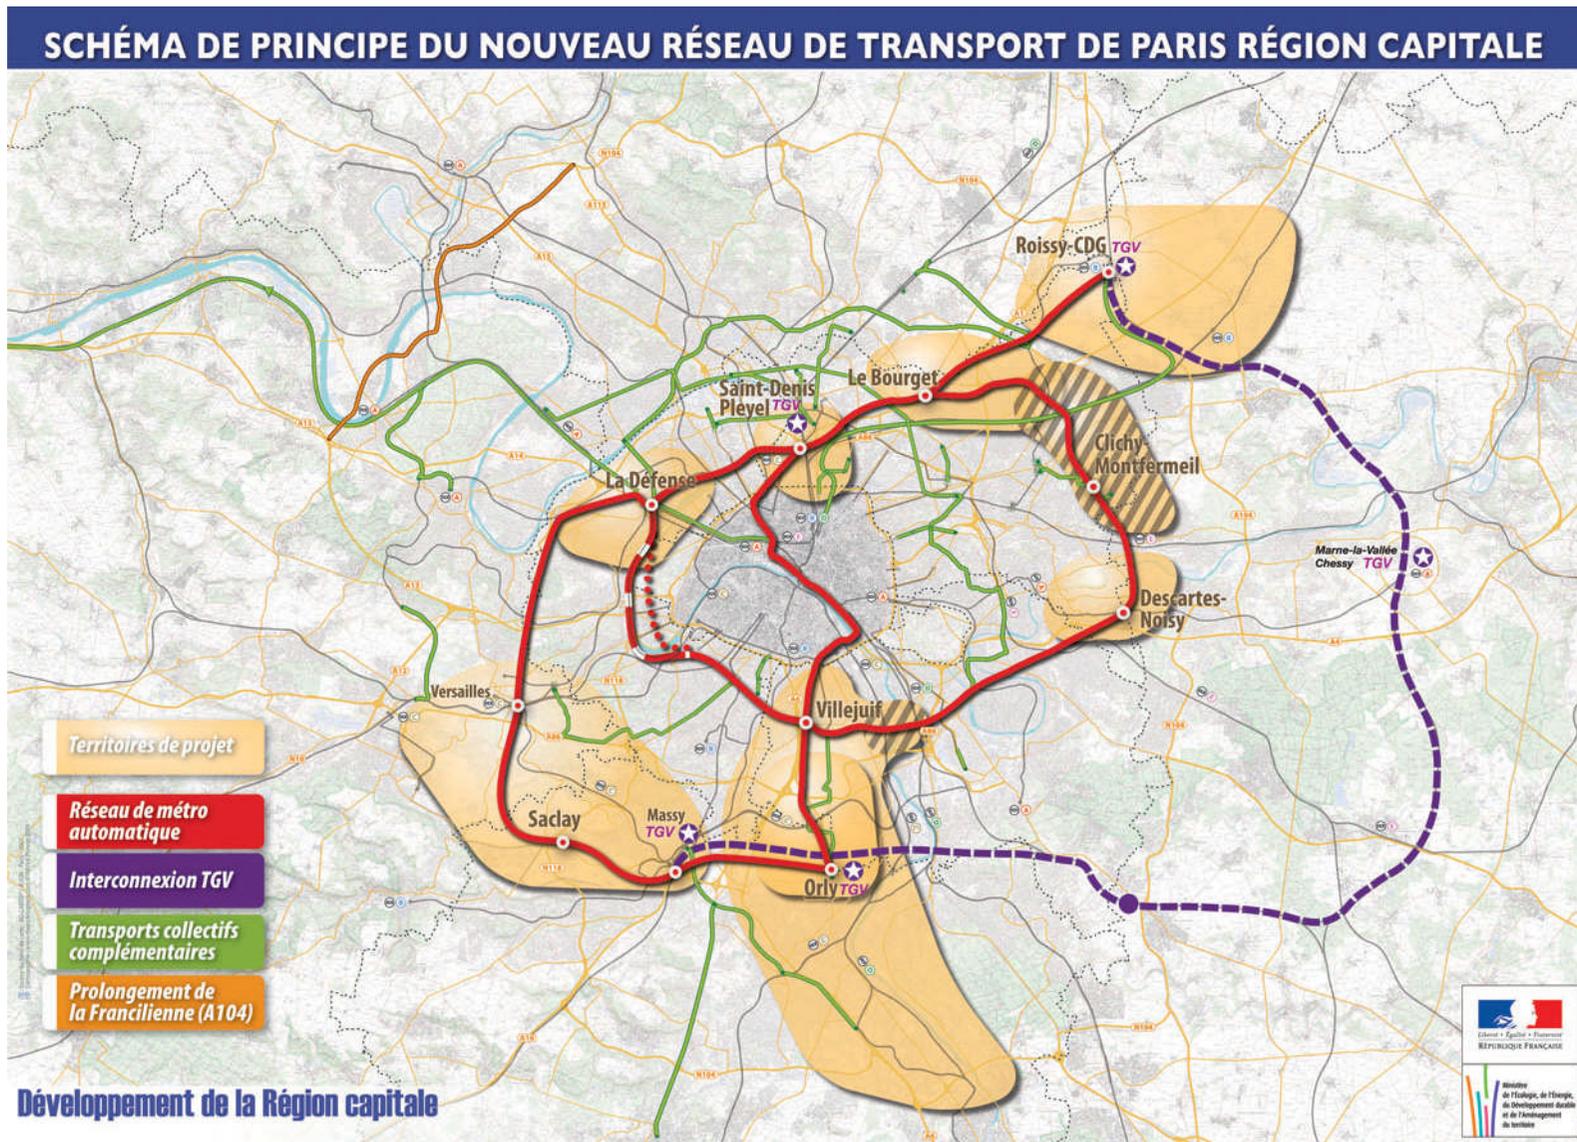

4 mai 2010

29

ROISSY-GONESSE organisation territoriale, économique et spatiale : corridor, échanges, irrigation

