




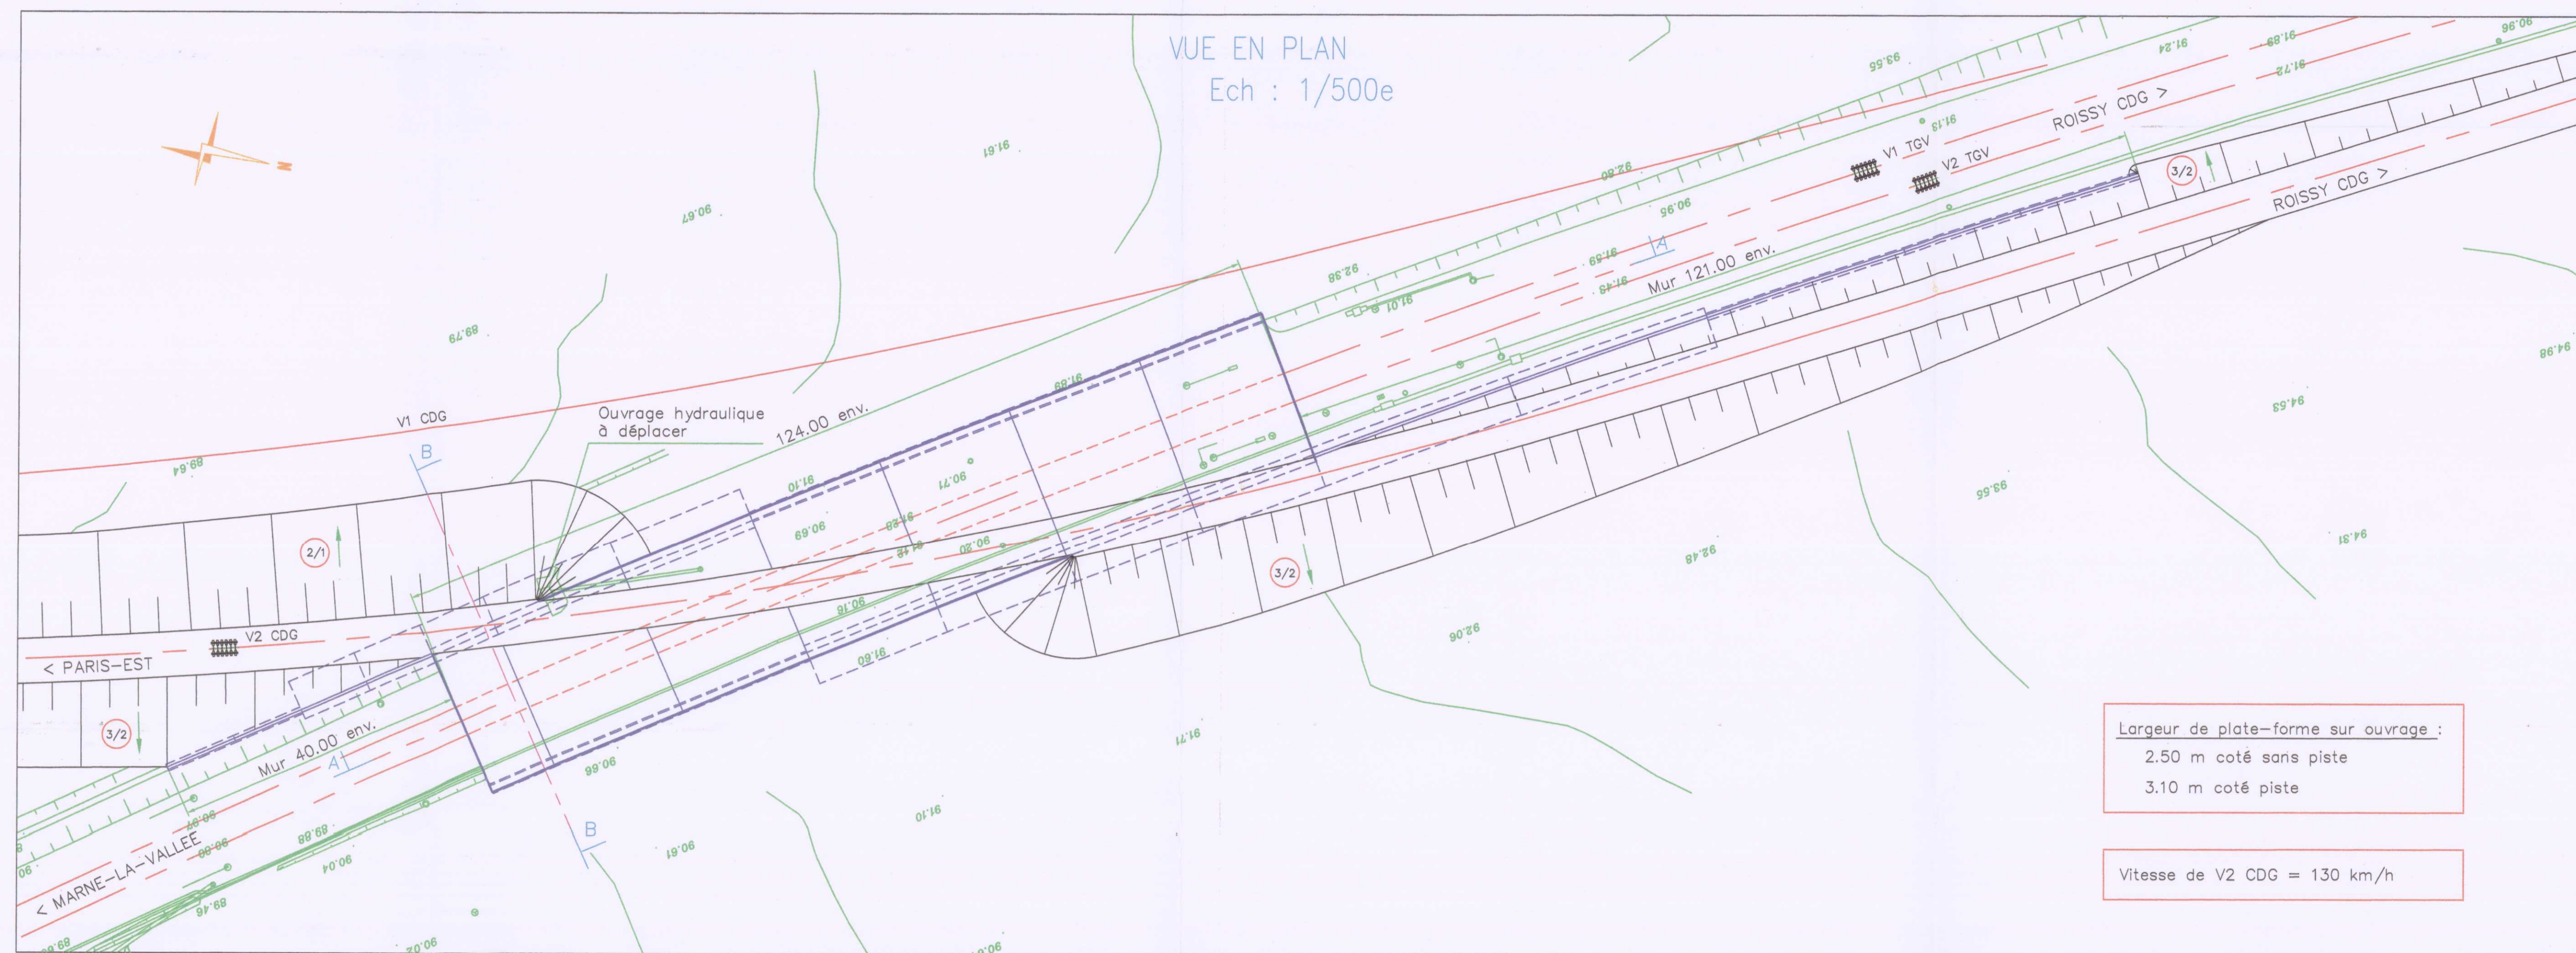

ELEVATION A-A
Ech : 1/250e

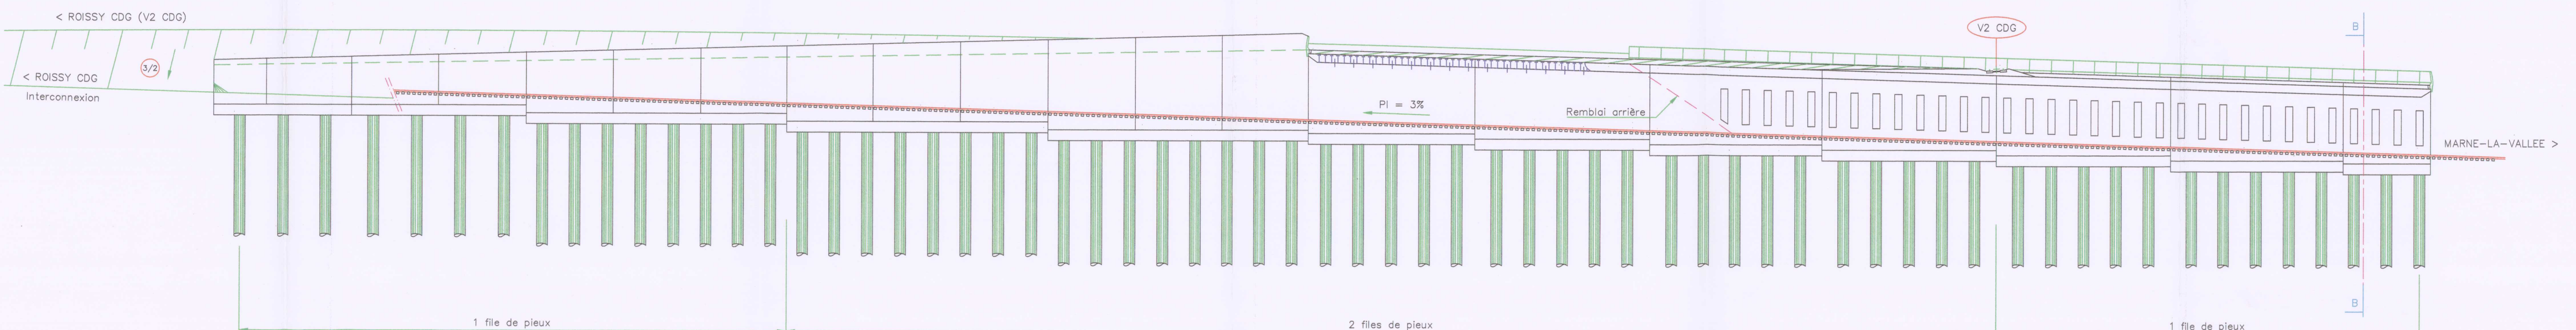

COUPE TRANSVERSALE B-B
Ech : 1/100e

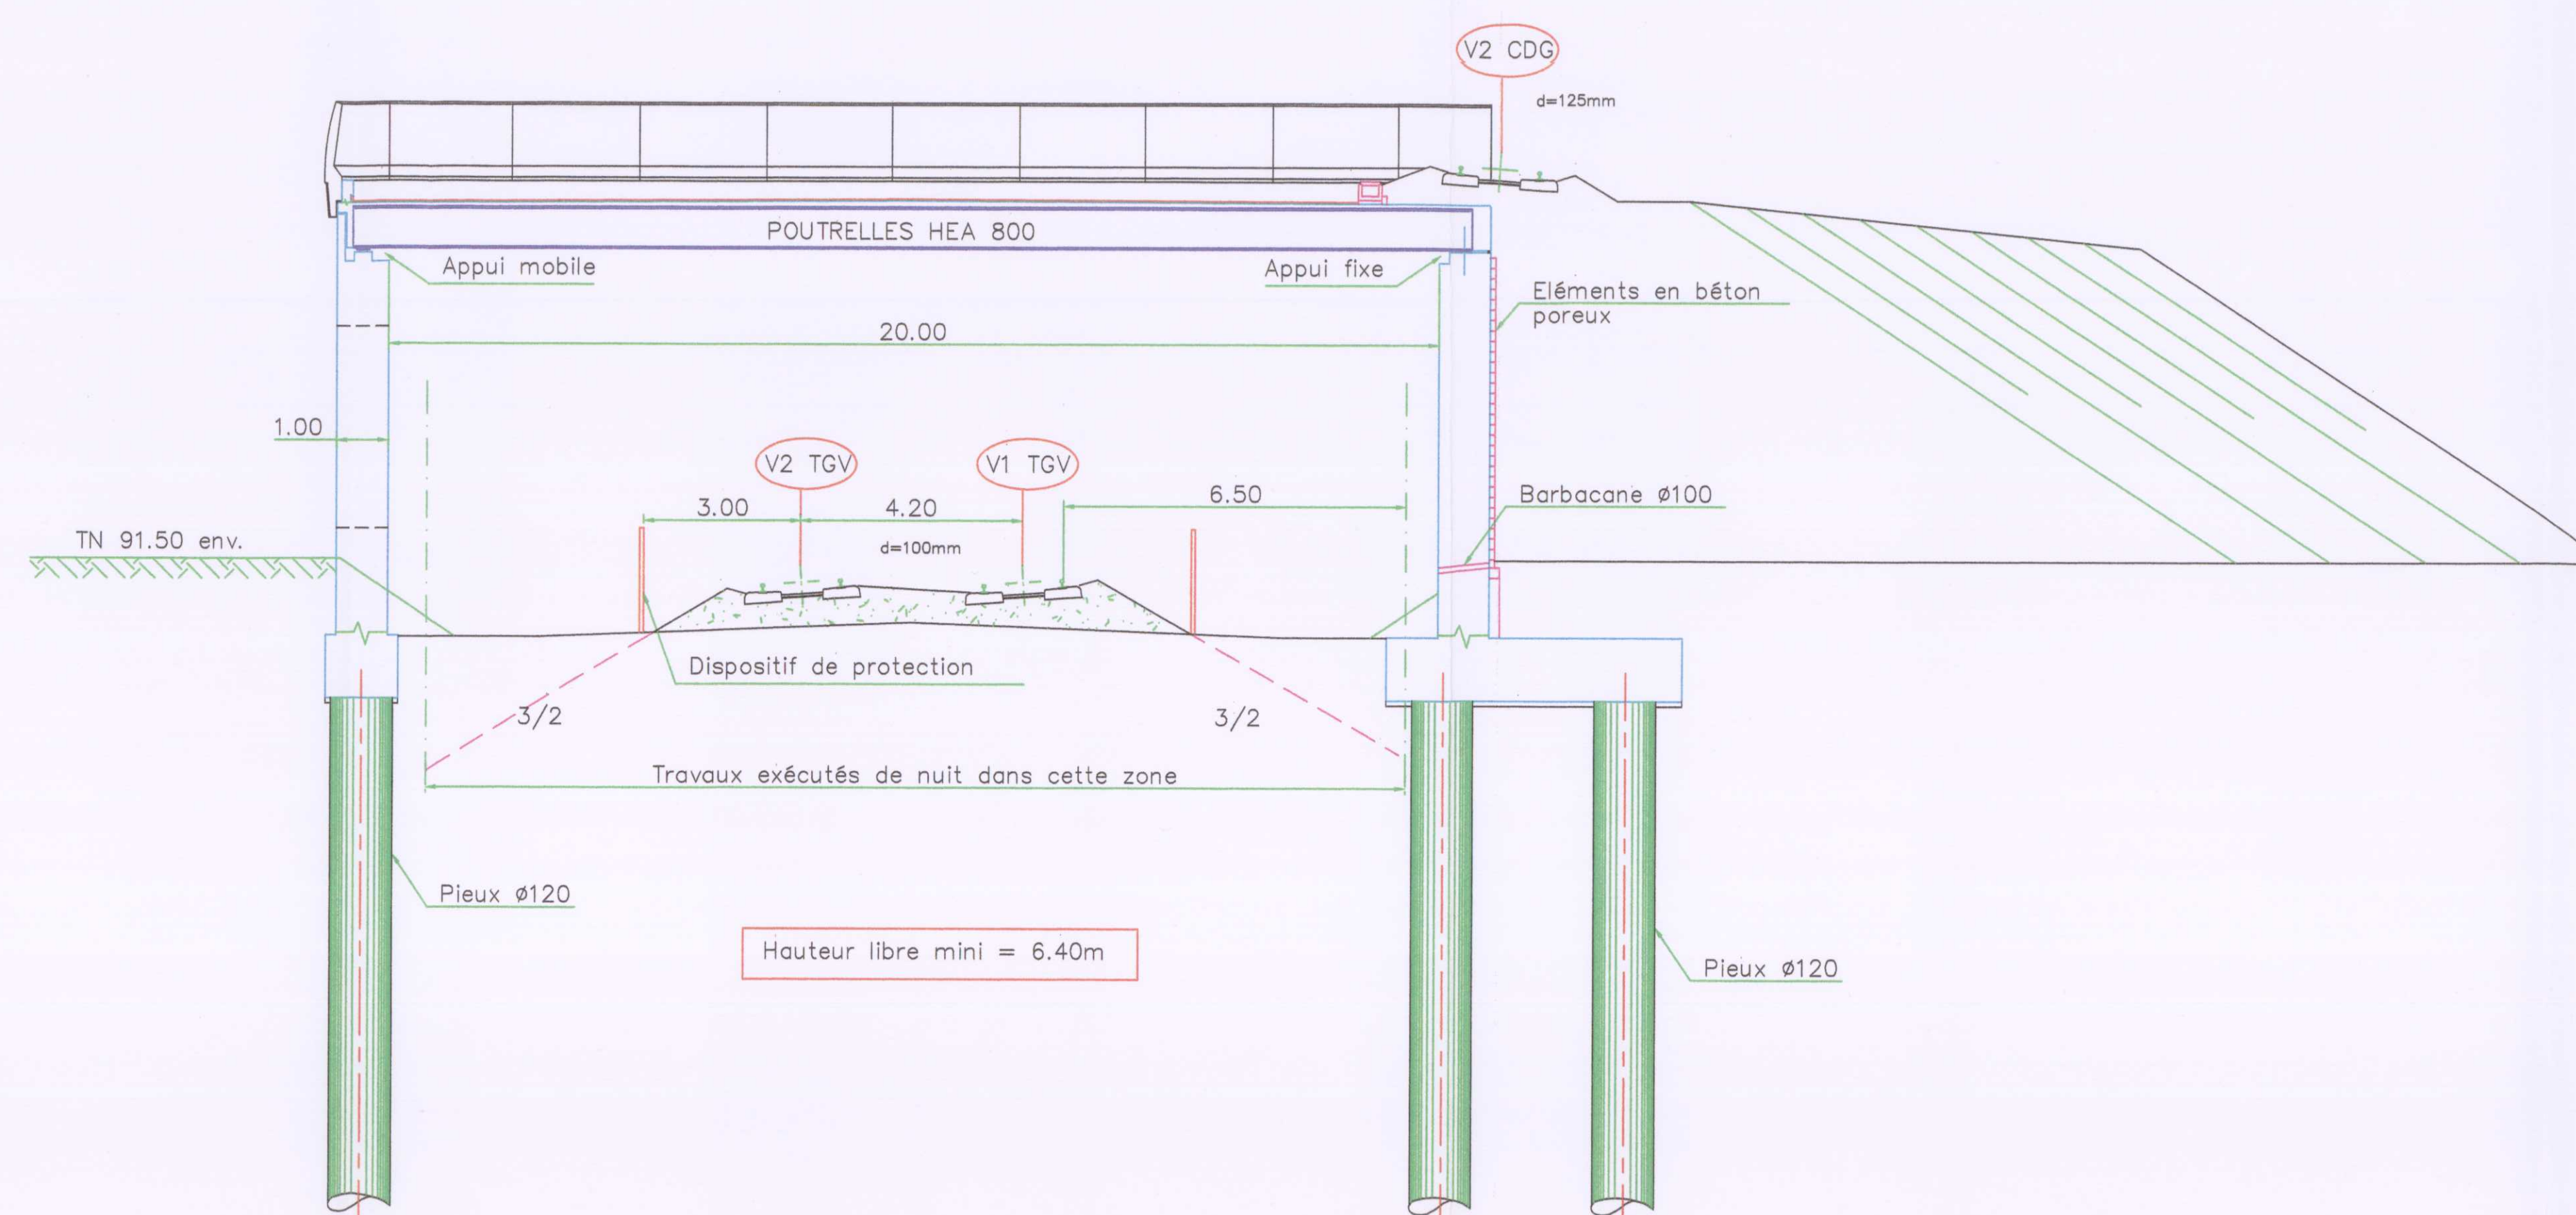

MAITRISE D'OUVRAGE
GIE CDG EXPRESS
40 rue d'Alsace
75003 PARIS
Tél: 01.40.18.83.80 / Fax: 01.40.18.60.52

CDG Express
Groupement d'Intérêt Économique

LIAISON CDG EXPRESS
Liaison dédiée Paris-Est - Aéroport Charles de Gaulle

ETUDE DE NIVEAU SCHEMA DE PRINCIPE
DES INSTALLATIONS D'INFRASTRUCTURE
SECTEUR PARIS-EST à ROISSY

BIFURCATION AU SUD DE L'AEROPORT CDG
OUVRAGE DE FRANCHISSEMENT DE L'INTERCONNECTION

MAITRISE D'OEUVRE
IGF
50 rue d'Alsace
75003 PARIS
Tél: 01.53.72.37.02

Indice	Date	Modifications
0	31/01/2001	Création du document
A	06/02/2001	Adaptation au profil en long du 05/02/01
B	22/02/2001	Mise à jour
C		
D		
E		
F		

DIRECTION TECHNIQUE
DEPARTEMENT DES OUVRAGES D'ART
DES INFRASTRUCTURES NOUVELLES
122, rue des Franchissements
75876 PARIS CEDEX 18

Coordonnées : . Établi par : S. LANDRIEUX
Niveau : N.G.F. Normal Validé par : M. TEYBER
Echelles : 1/500 / 1/250 Approuvé par : B. GIRAULT

Projet	Site	Service	Type de	N° d'ordre	Indice
CDG - SP -	IGONP	-ENS-	101 - B		