



révisé par A. BÉGIN
 Mars 2008

**PROLONGEMENT DE L'AUTOROUTE A 12
 jusqu'aux Essarts-Le-Roi**

Débat public

Famille 2 : "Jumelage avec la voie ferrée"

Etude de faisabilité de la variante 2A'

**Pièce 5 : Description des tranches de travaux
 et phasage particulier de la tranche 1**

révisé par J.P. FÉLIX
 Mars 2008

ministère d'œuvre

**direction départementale
 de l'équipement des Veunes**



**centre d'études techniques
 de l'équipement Normande Centre**



10, Chemin de l'Éclaircie - 27200, ST-DENIS LE GRAND - FRANCE - Tél. 02 33 28 82 22



révisé par M. HOLLAND
 MPE
 Mars 2008

échelle : **1/5000ème**

phases travaux : **5**

coordonnées :

référence : **100000-2004-DWG**

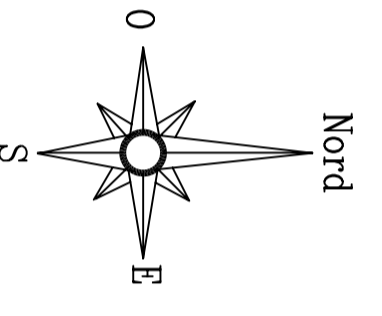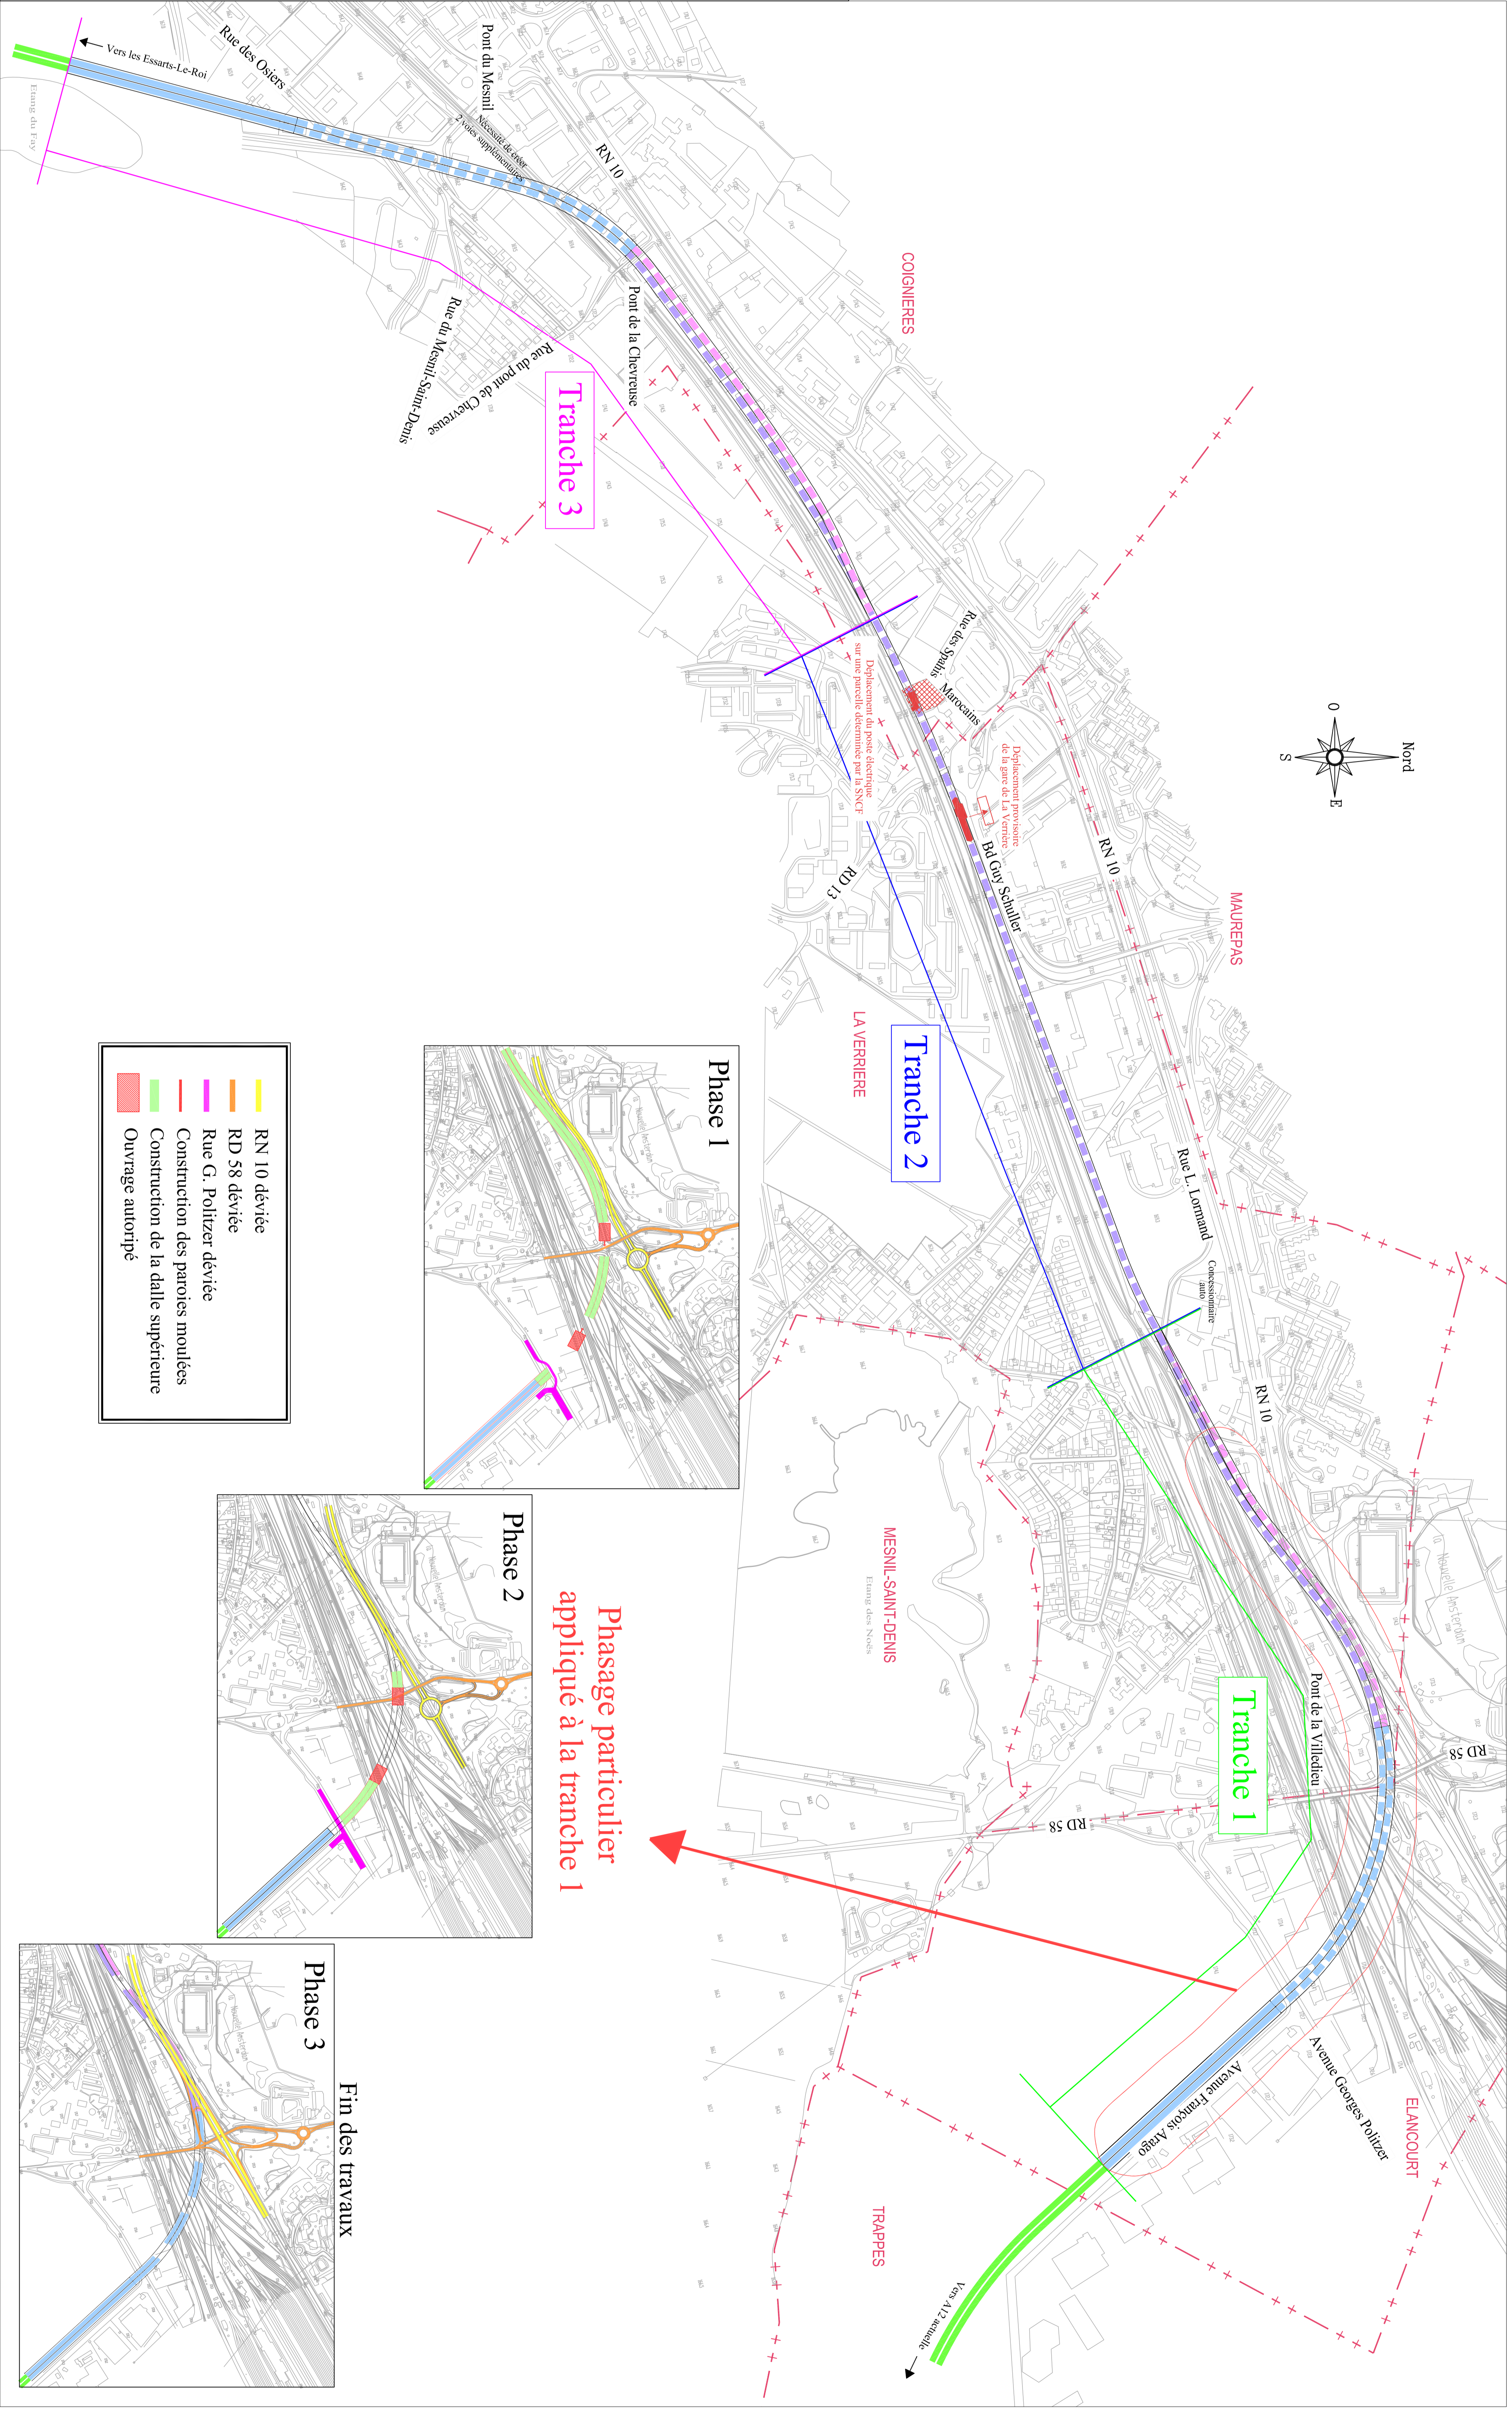

- RN 10 déviation
- RD 58 déviation
- Rue G. Politzer déviation
- Construction des parois montées
- Construction de la dalle supérieure
- Ouvrage autoroutier

