


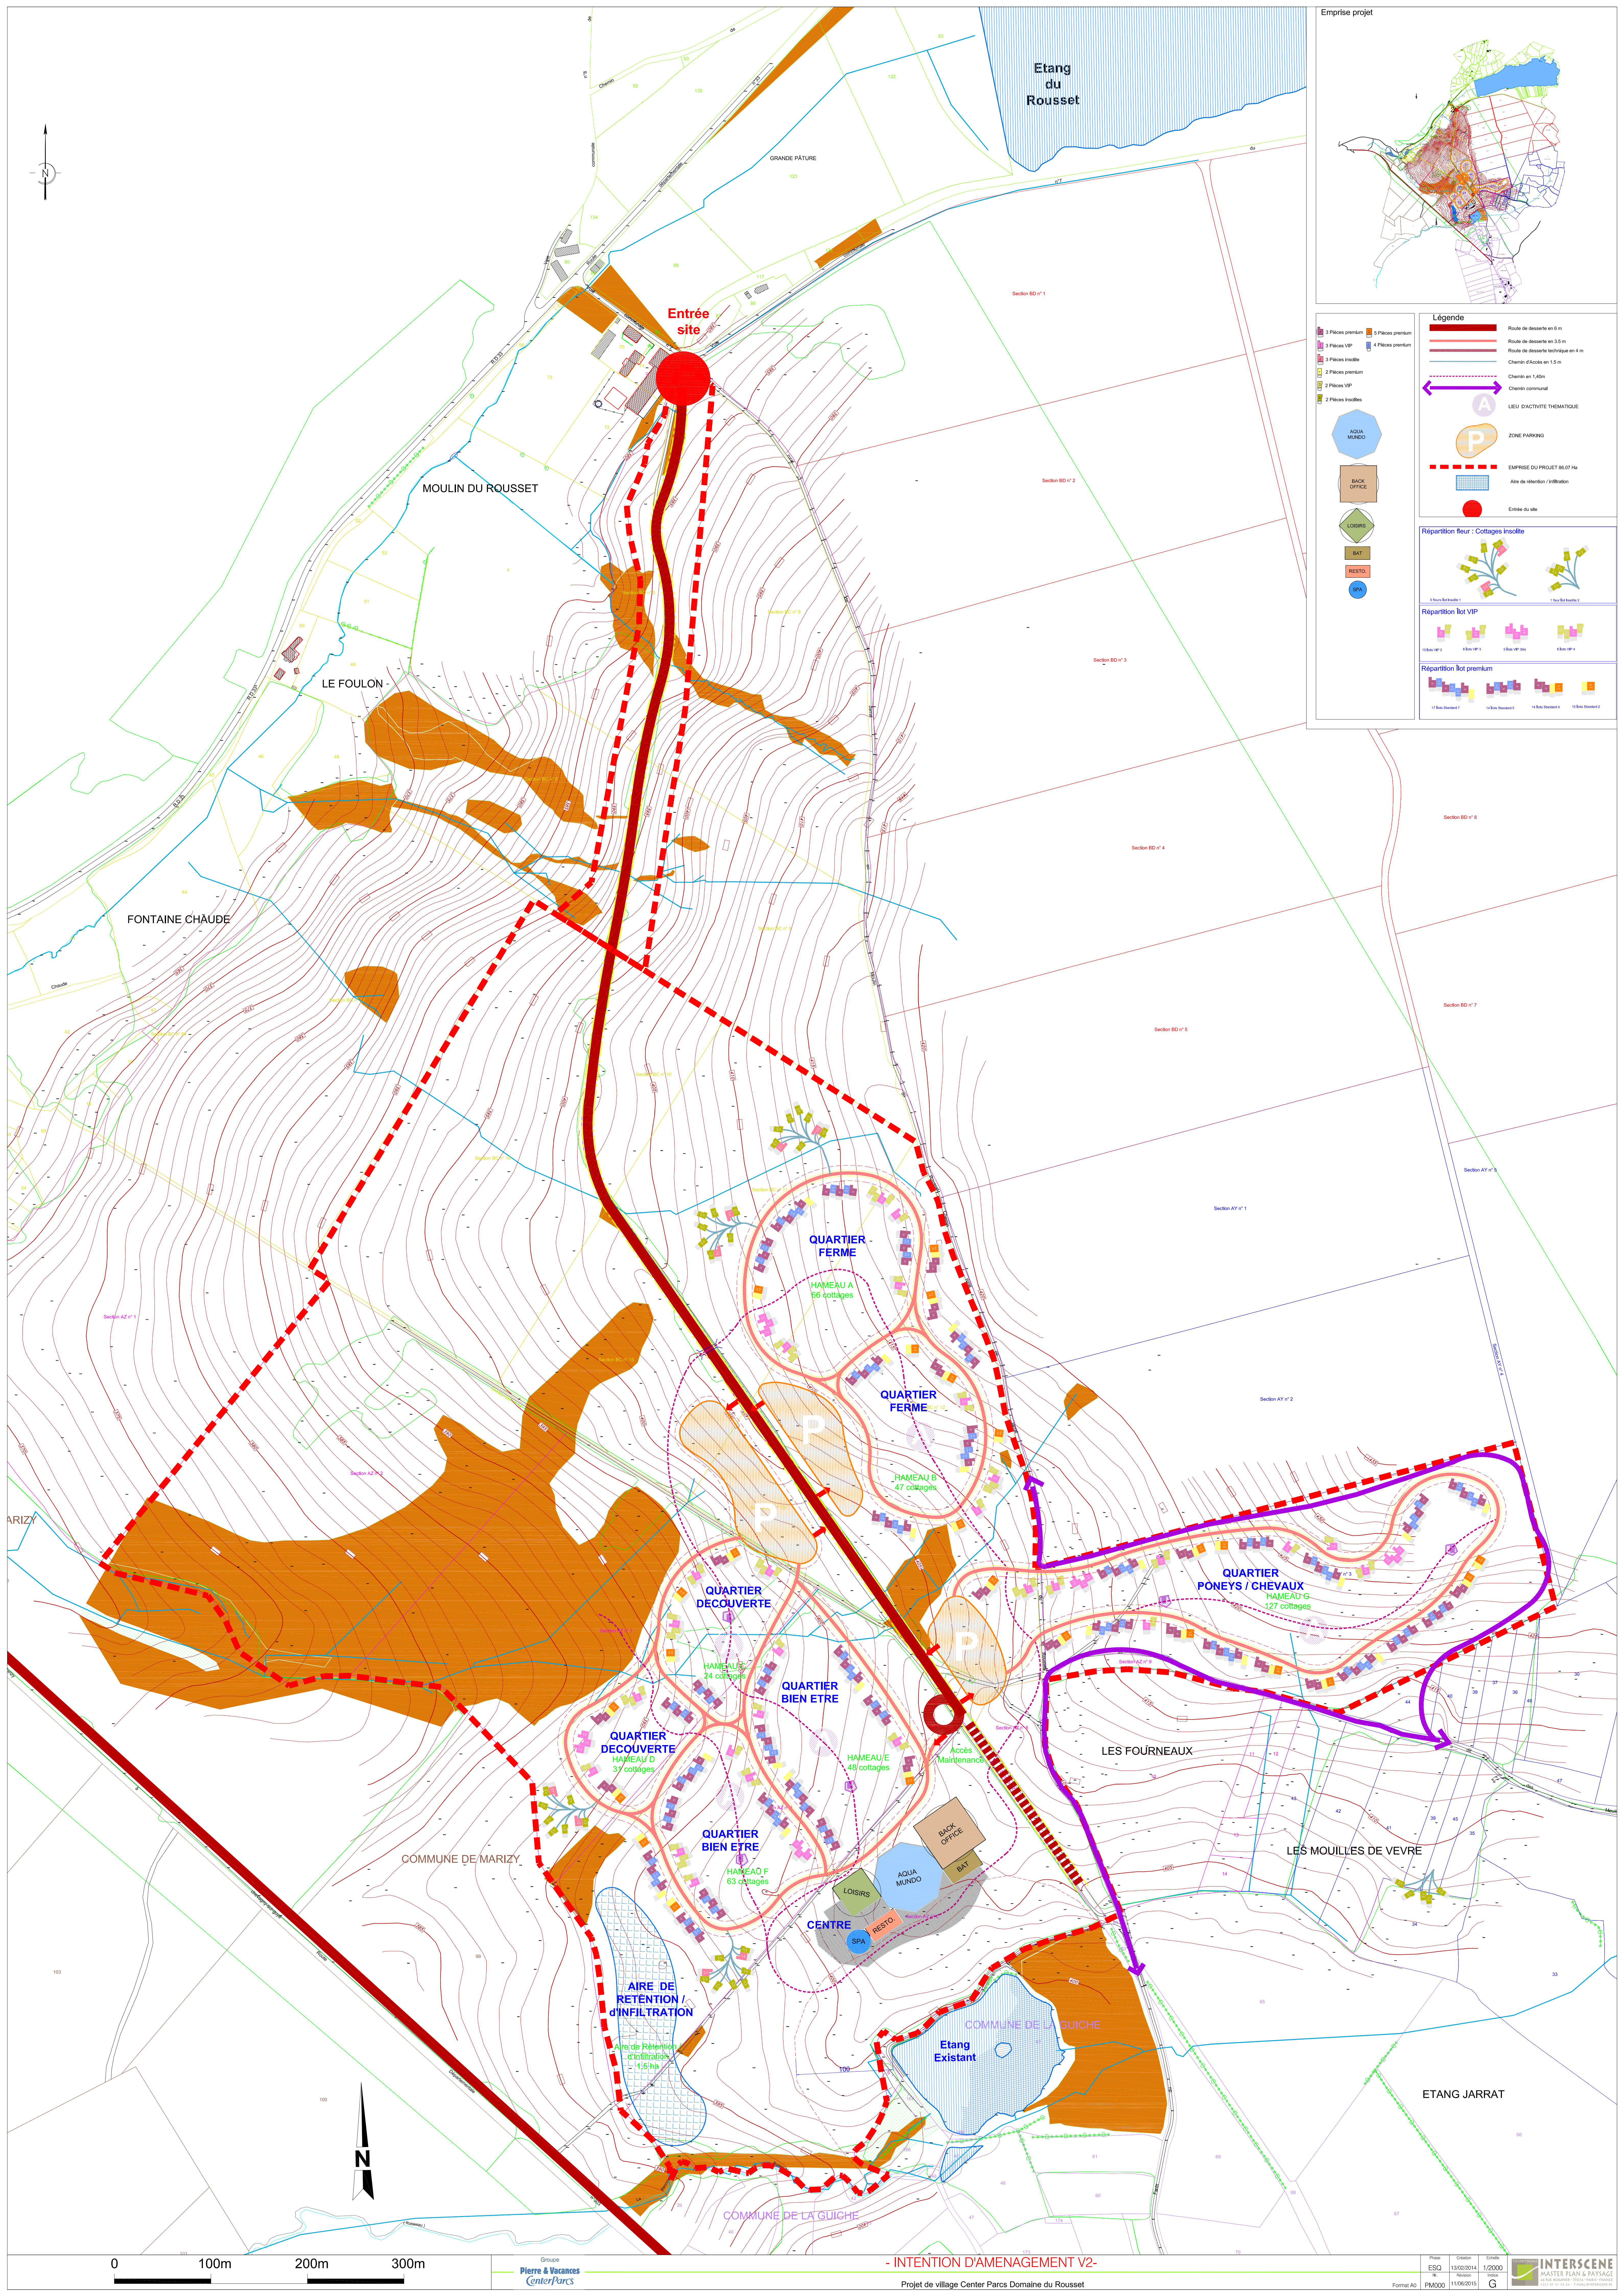

Emprise projet

Légende


Route de desserte en 6 m
Route de desserte en 3.5 m
Route de desserte technique en 4 m
Chemin d'accès en 1.5 m
Chemin en 1.40m
Chemin communal

LIU D'ACTIVITE THEMATIQUE

ZONE PARKING


Aire de rétention / infiltration

Entrée du site

Répartition fleur : Cottages insolite

Répartition lot VIP

Répartition lot premium

0 100m 200m 300m

Groupe
Pierre & Vacances
CenterParcs

- INTENTION D'AMENAGEMENT V2-
Projet de village Center Parcs Domaine du Rousset

Plan ESQ	Création 13/02/2014	Echelle 1/2000
Formet AD PM000	Révision 11/06/2015	Version G

INTERSCENE
MASTER PLAN & PAYSAGE
