
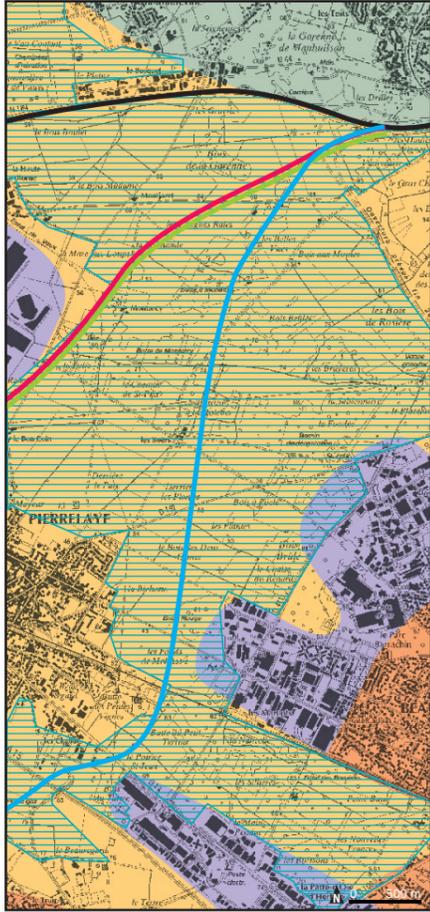


Tracé N2 - séquence D

espaces très sensibles : paysage urbain

espaces sensibles : paysages ouverts à dominante agricole sous pression urbaine

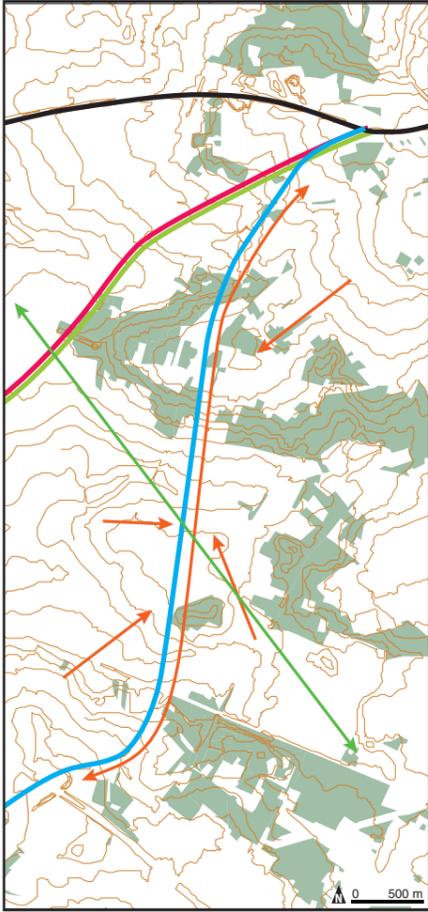

- Impact visuel
- Vue
- Espace boisé
- Courbe de niveau
- Tracé N2

- Paysage urbain
- Paysage ouvert sous pression urbaine
- Zone d'activités en frange urbaine
- Protections**
- Périmètre d'intervention foncière de l'AEV
- Tracé N2




1 Plaine de Pierrelaye.




2 Plaine de Pierrelaye.



3 Plaine de Pierrelaye.

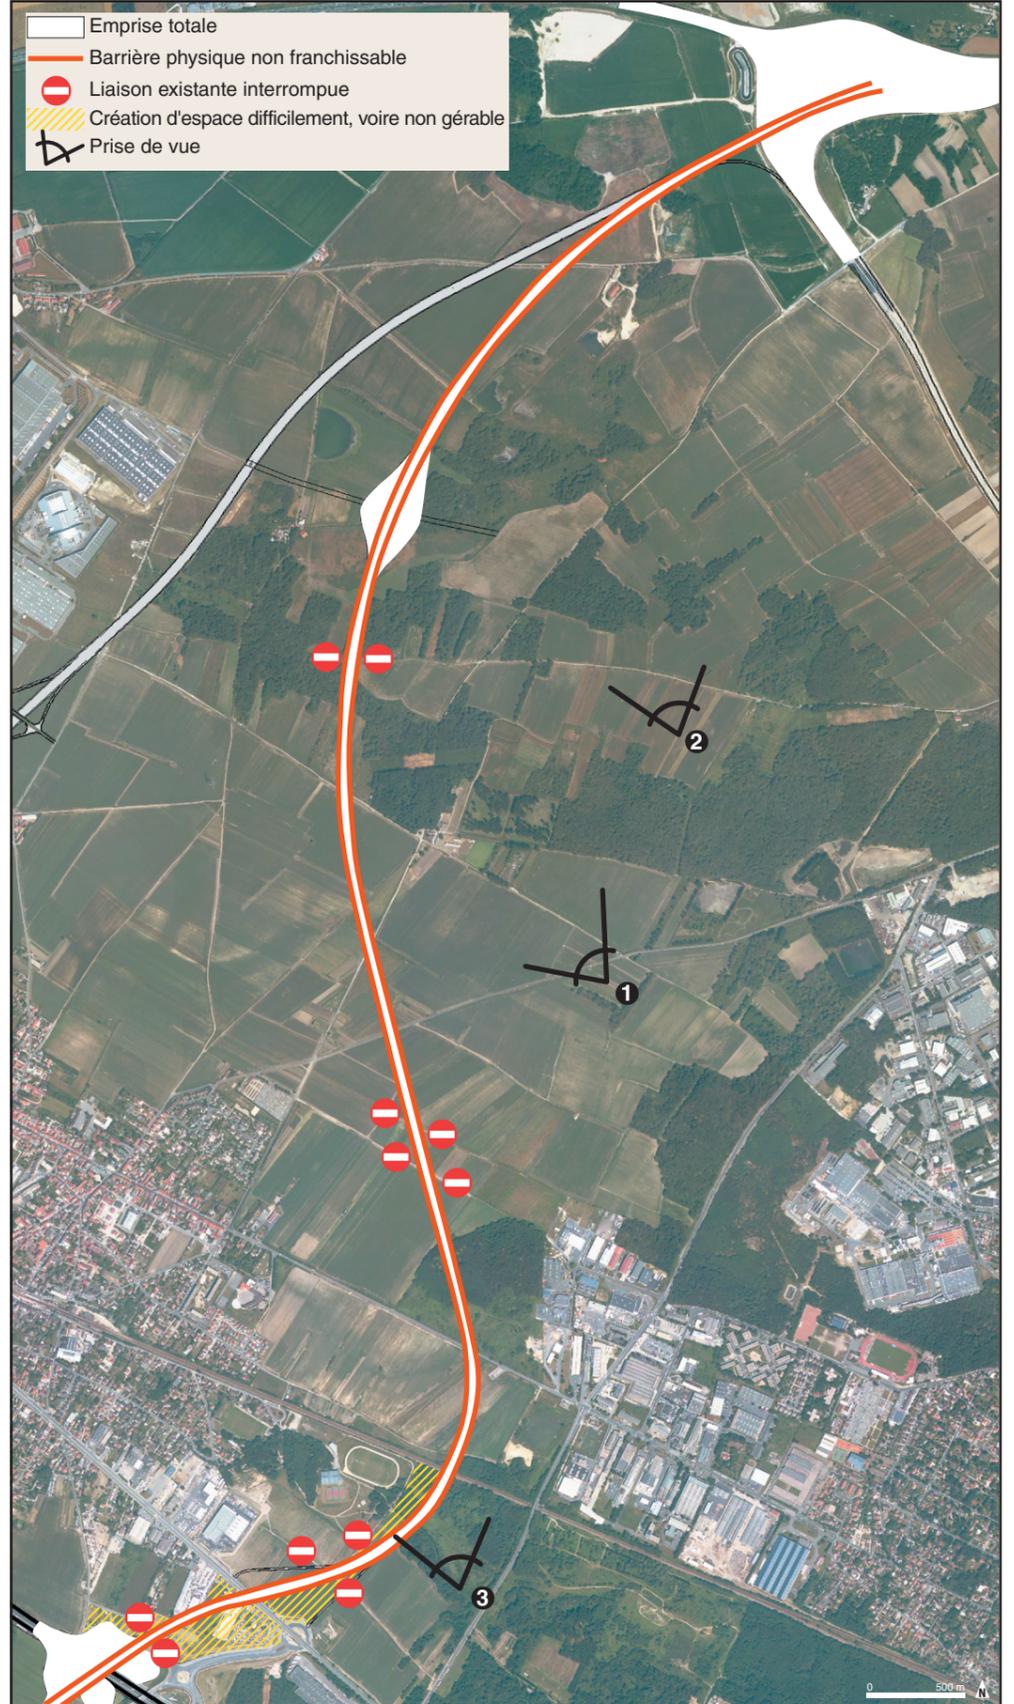

Cette séquence traverse le centre de la plaine de Pierrelaye. Ce passage aménagé en déblais permet de réduire l'impact visuel de la Francilienne. Cependant, ce trajet entraîne le morcellement de la plaine de Pierrelaye, et induit la perte de son unité. D'autre part, les liaisons existantes : piétonnes et dessertes des parcelles agricoles sont interrompues.

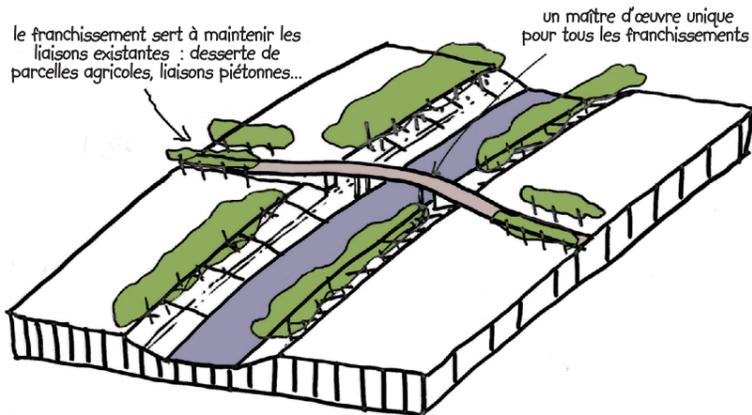

Sur cette séquence, les préconisations d'aménagements sont :

- réaliser des plantations en bosquets d'arbres de type ruraux afin de respecter la structure du paysage du site.
- Aménager des franchissements afin de maintenir les liaisons existantes.

