


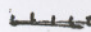



LGV PACA - Tronçons FREJUS-ITALIE

Esquisse d'Avant-Projet

Plan 1/200 000°

(Document provisoire)

-  Voie classique existante
-  LGV en surface
-  LGV en souterrain

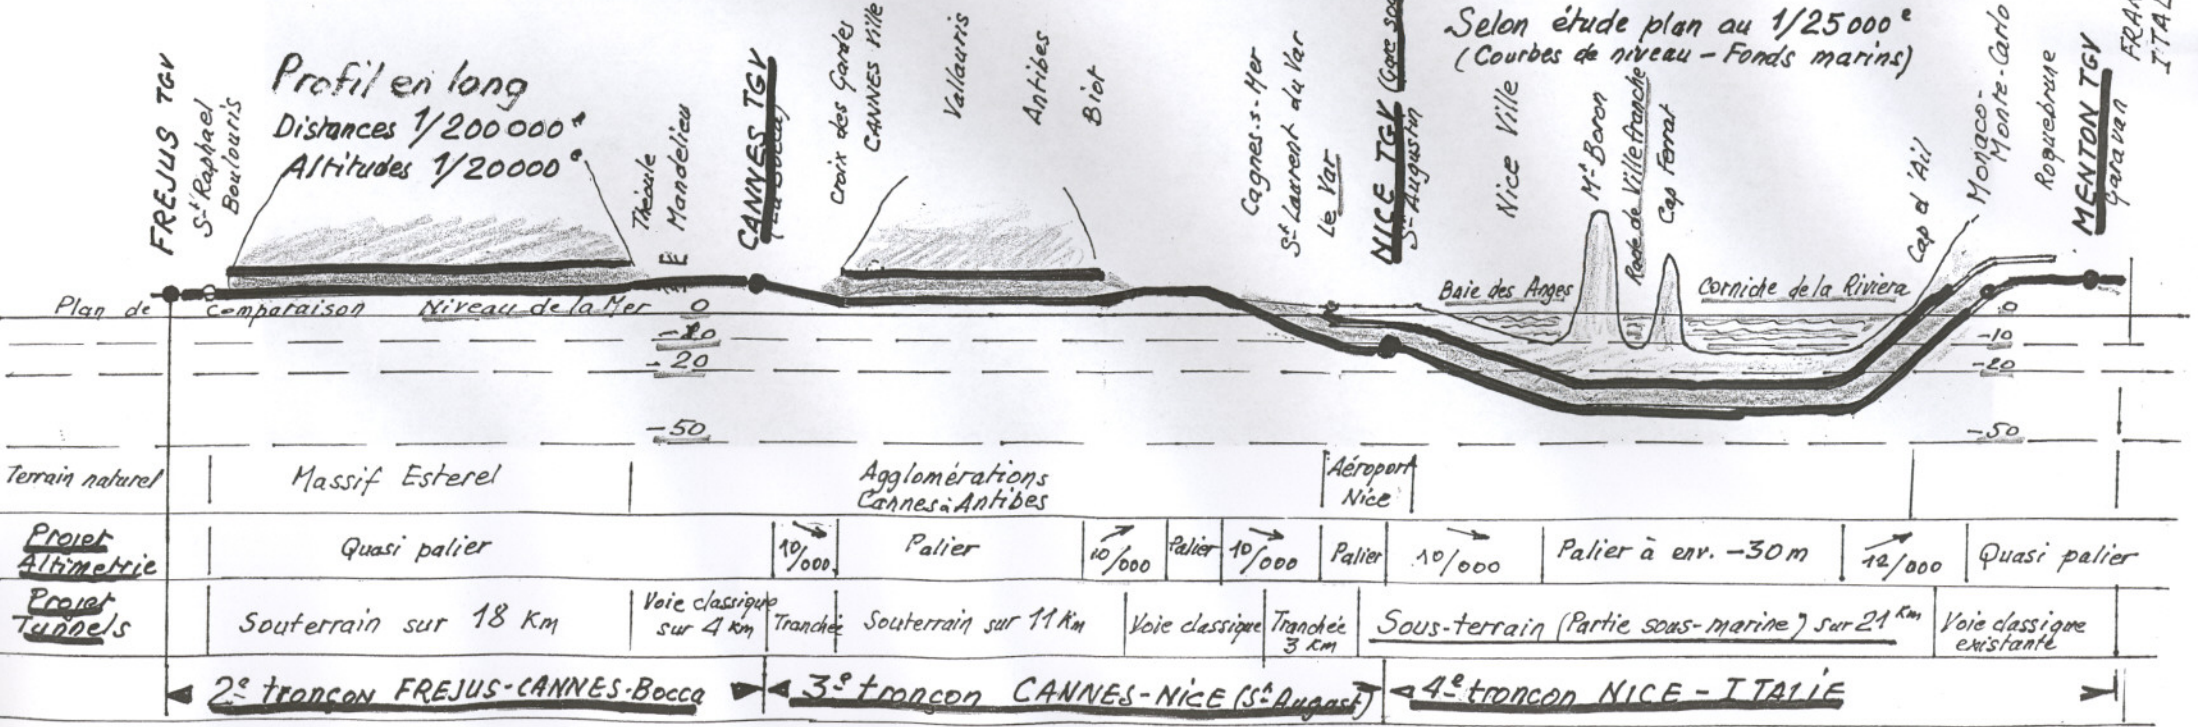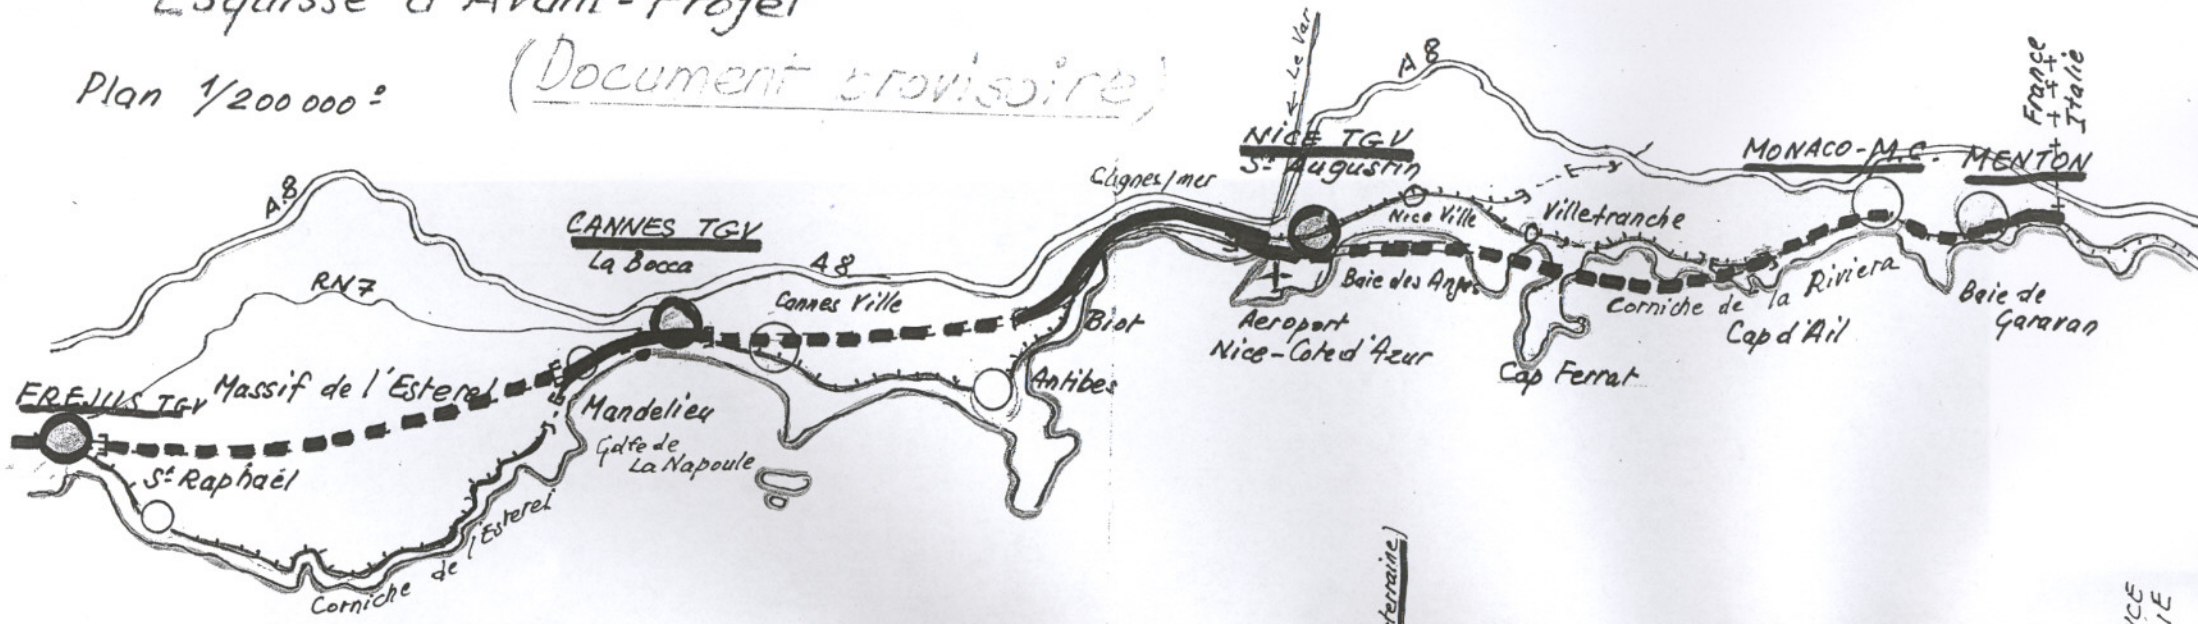

Selon étude plan au 1/25 000°
(Courbes de niveau - Fonds marins)