


# SCHEMA PROVISOIRE V2

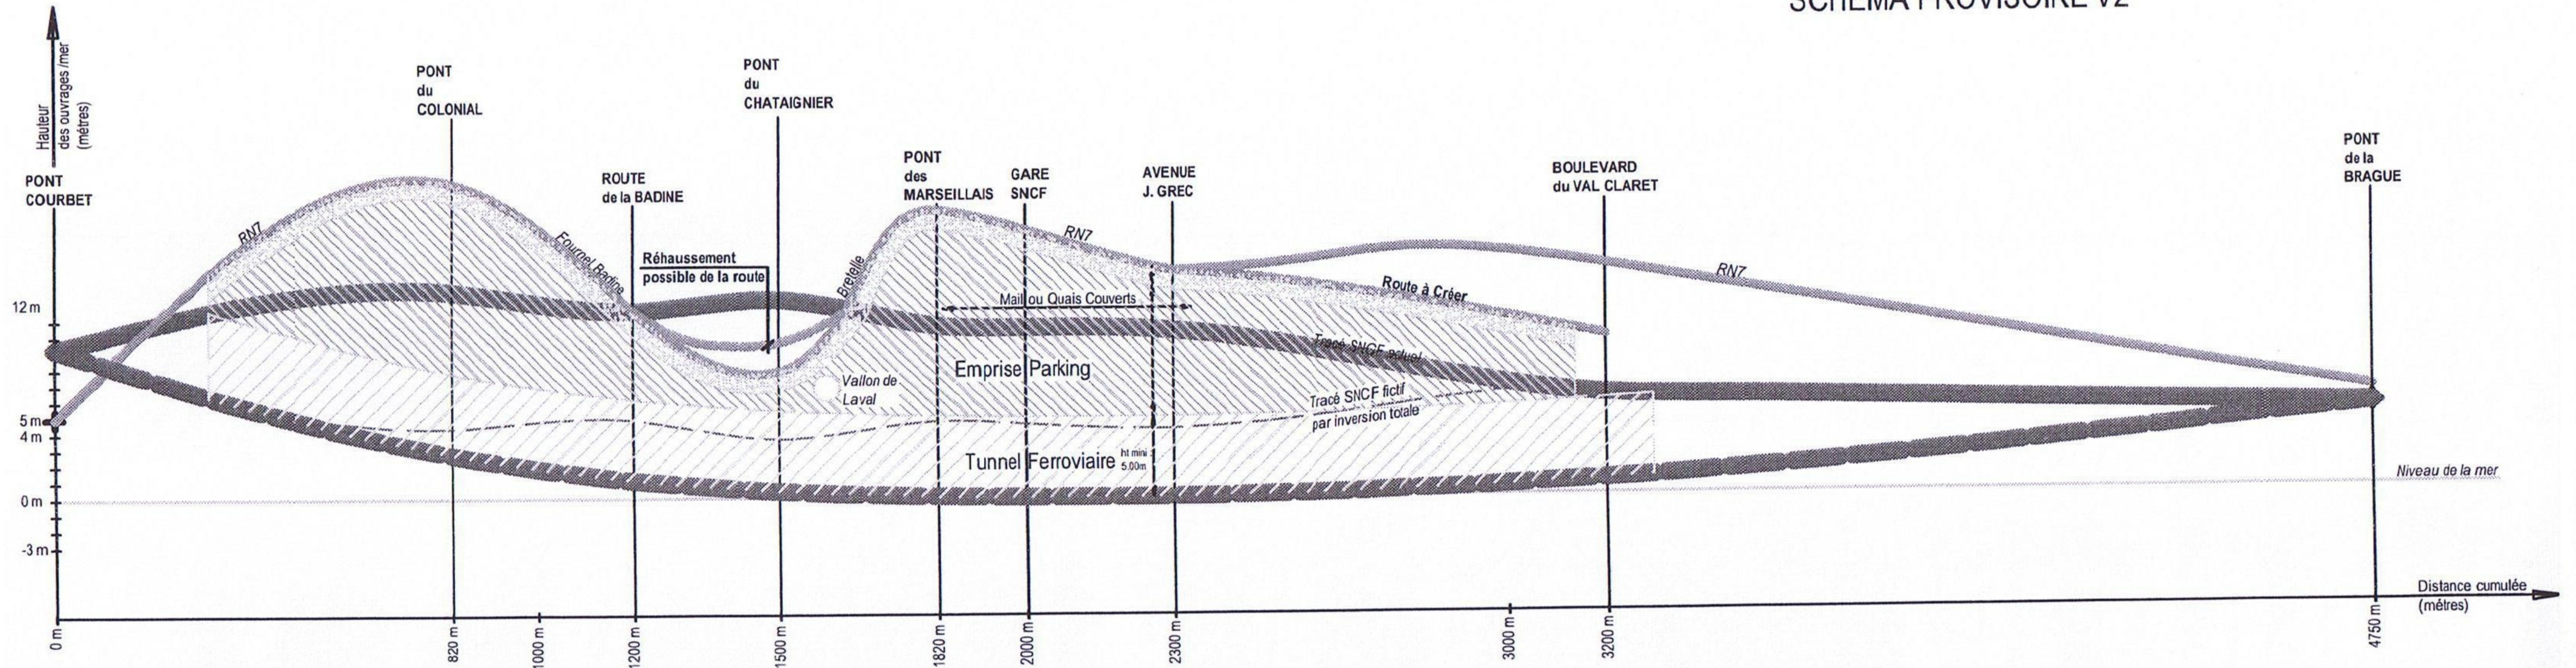

Hauteur des ouvrages/métres  
PONT COURBET  
12 m  
5 m  
4 m  
0 m  
-3 m  
0 m

Distance cumulée (mètres)  
4750 m

PONT du COLONIAL  
PONT du CHATAIGNIER  
ROUTE de la BADINE  
PONT des MARSEILLAIS  
GARE SNCF  
AVENUE J. GREC  
BOULEVARD du VAL CLARET  
PONT de la BRAGUE  
RN7  
Fourmel/Badine  
Régusse  
Vailon de Laval  
Emprise Parking  
Mail ou Quais Couverts  
Route à Créer  
Tracé SNCF actuel  
Tracé SNCF fictif par inversion totale  
Tunnel Ferroviaire ht min 5,00m  
Niveau de la mer