DIGUE D'ENCLOTURE ET TERRE-PLEIN
PROFIL COURANT
Niveau des fonds -4.00 NH
SEISME DE CLASSE B
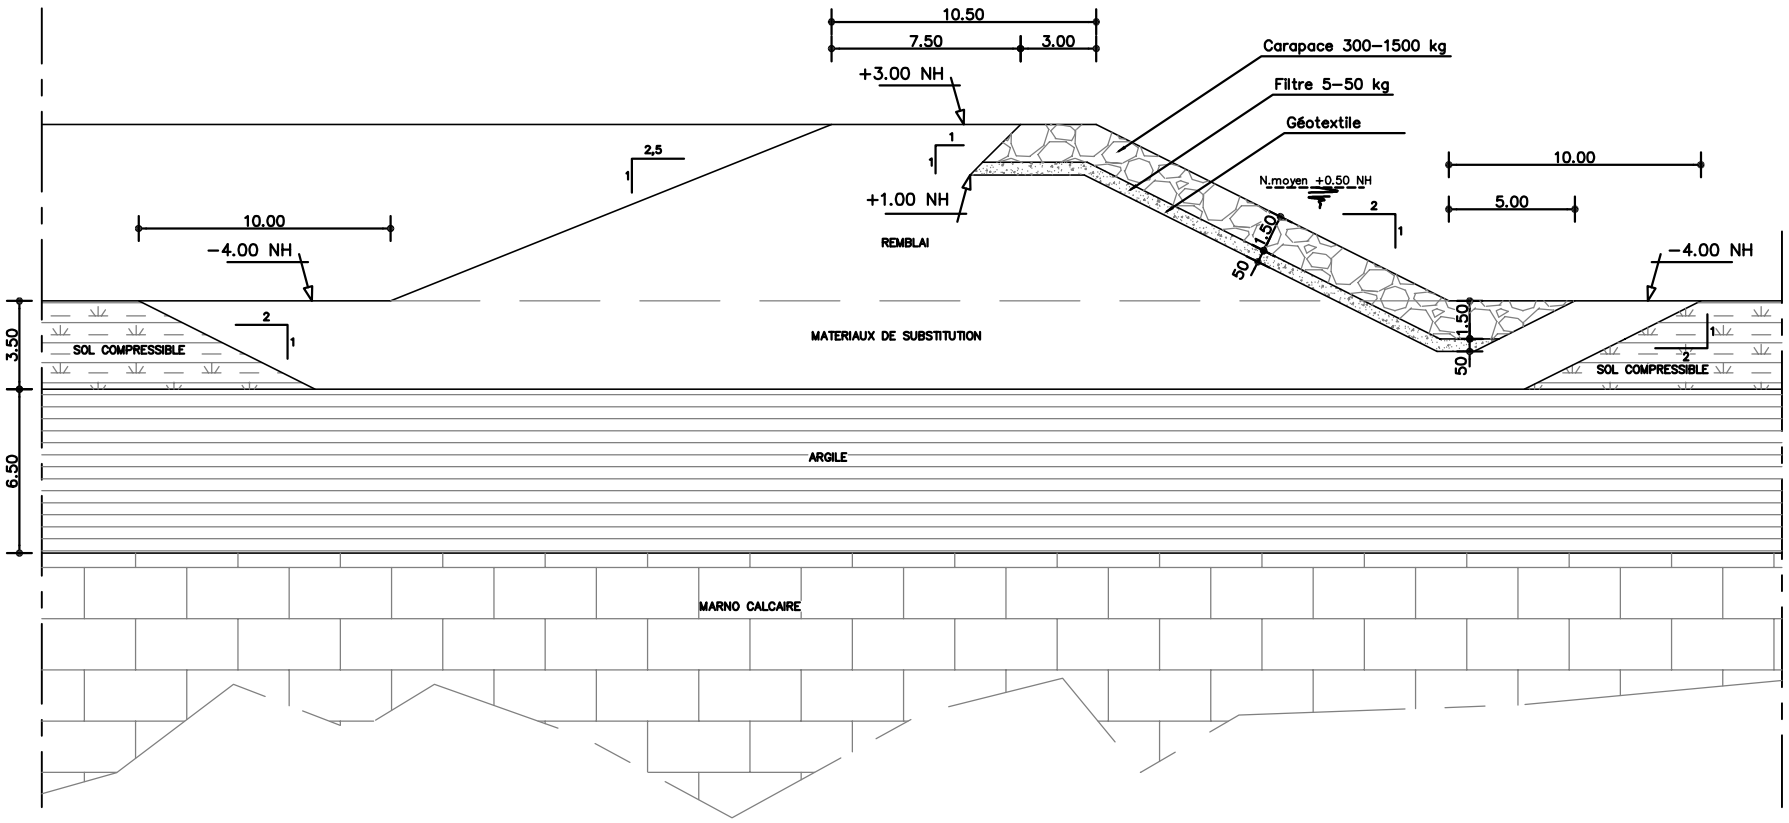
ECHELLE 1/400