
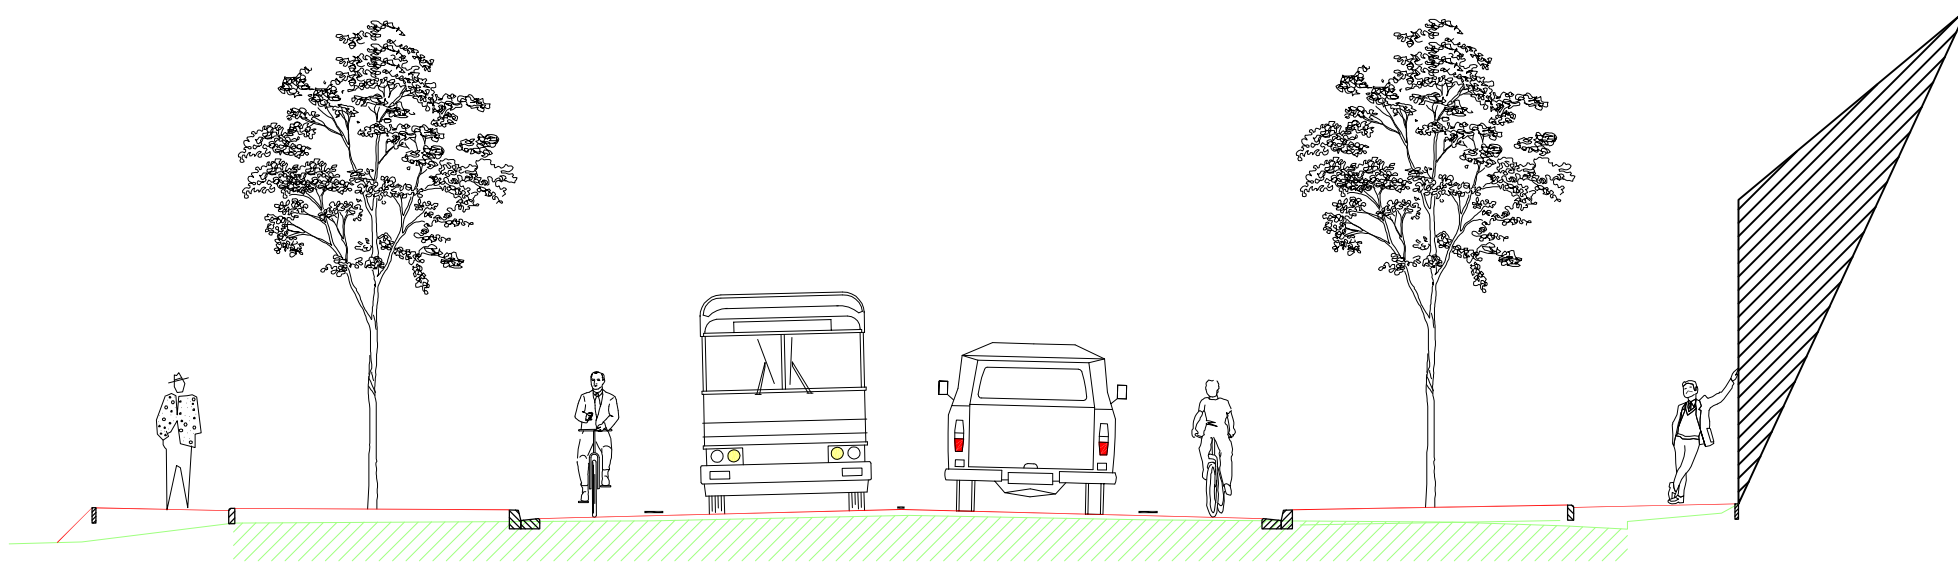


Coupe 2-2

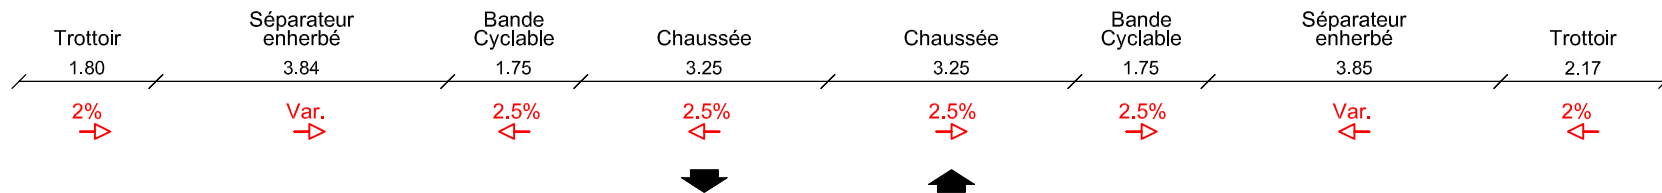

Variante 1