
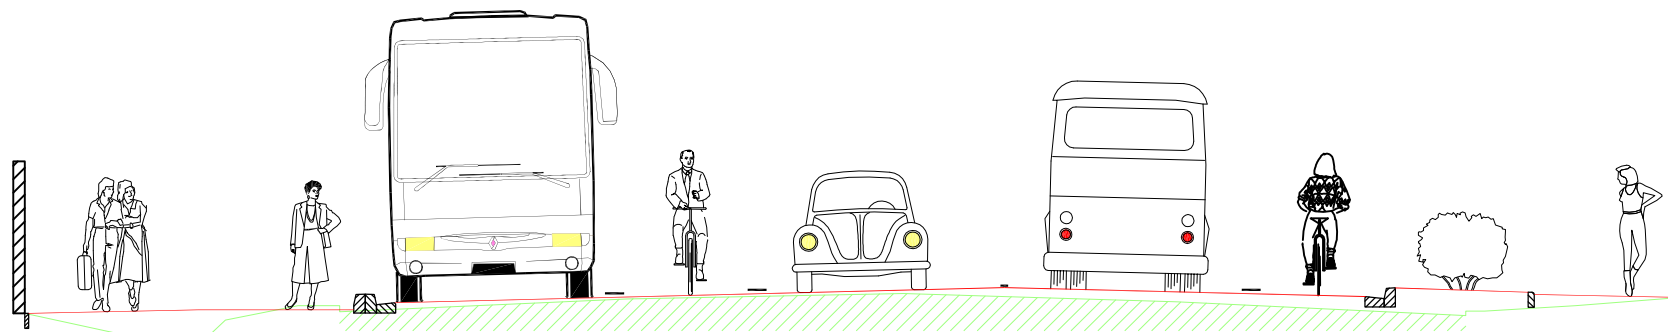


Coupe 1-1

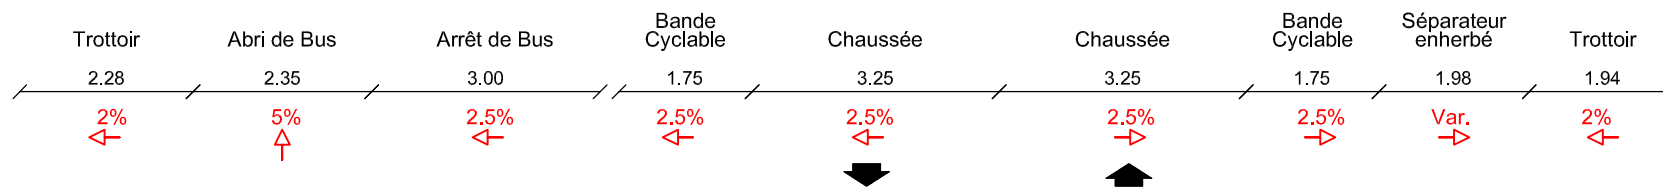

Variante 2