


Coupe 12-12

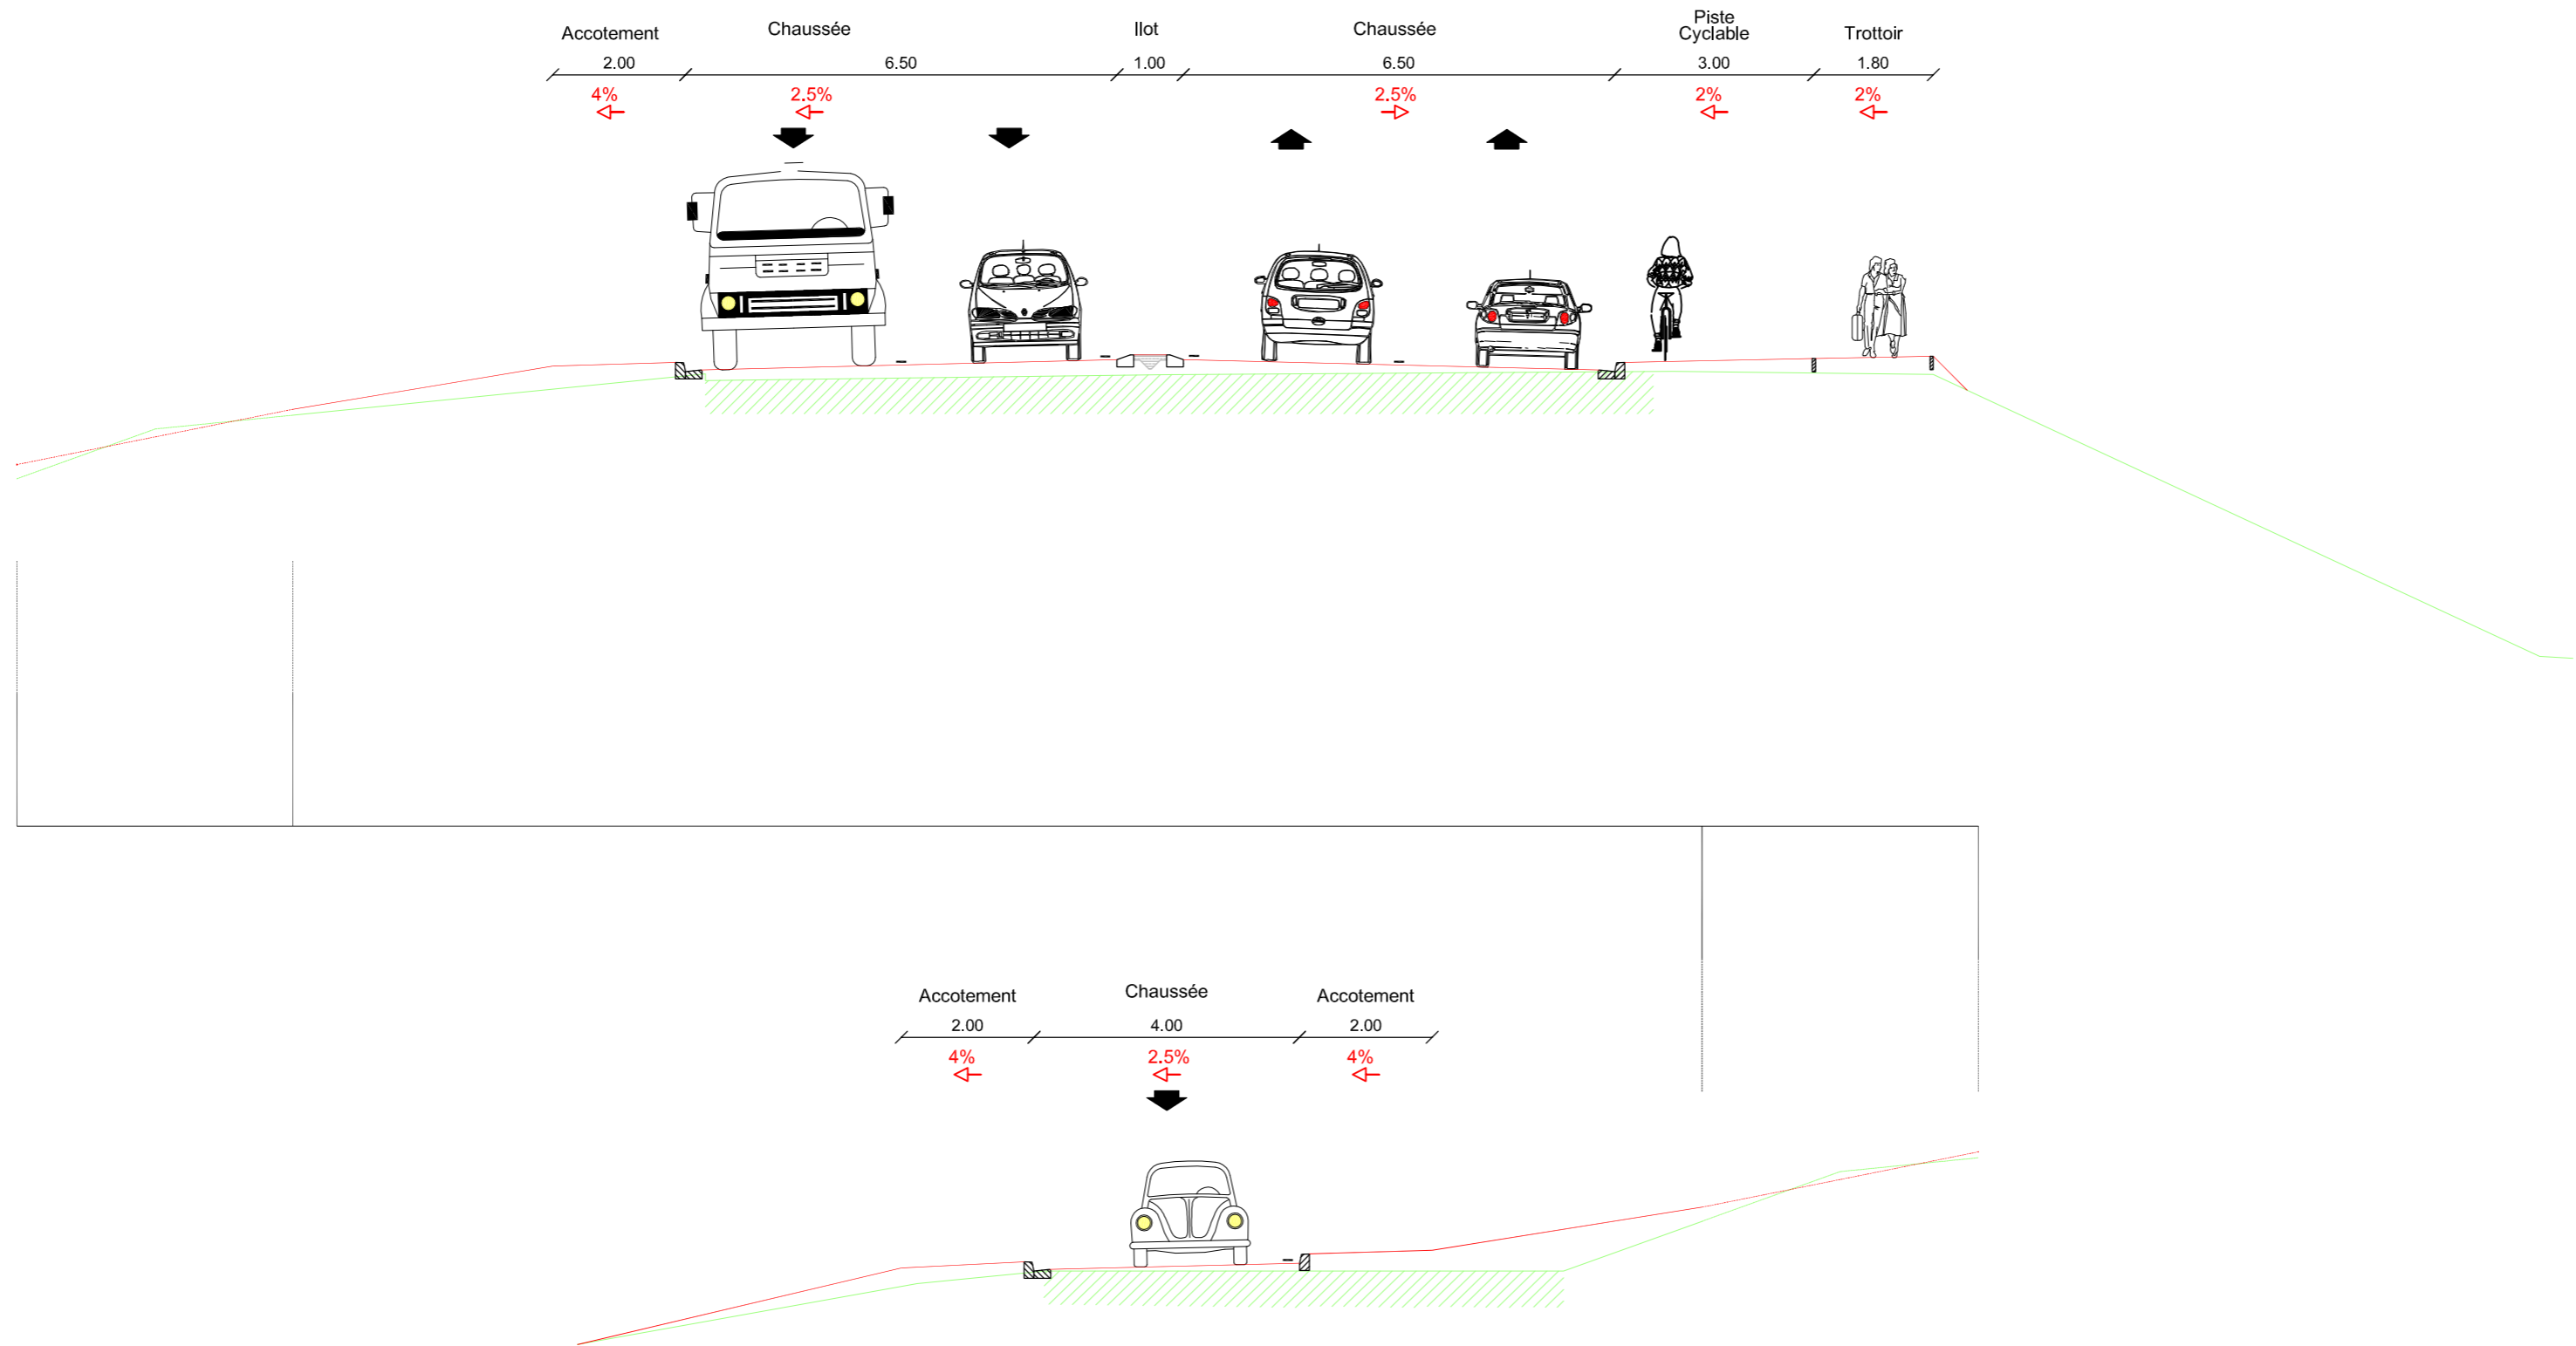

Variante 2