
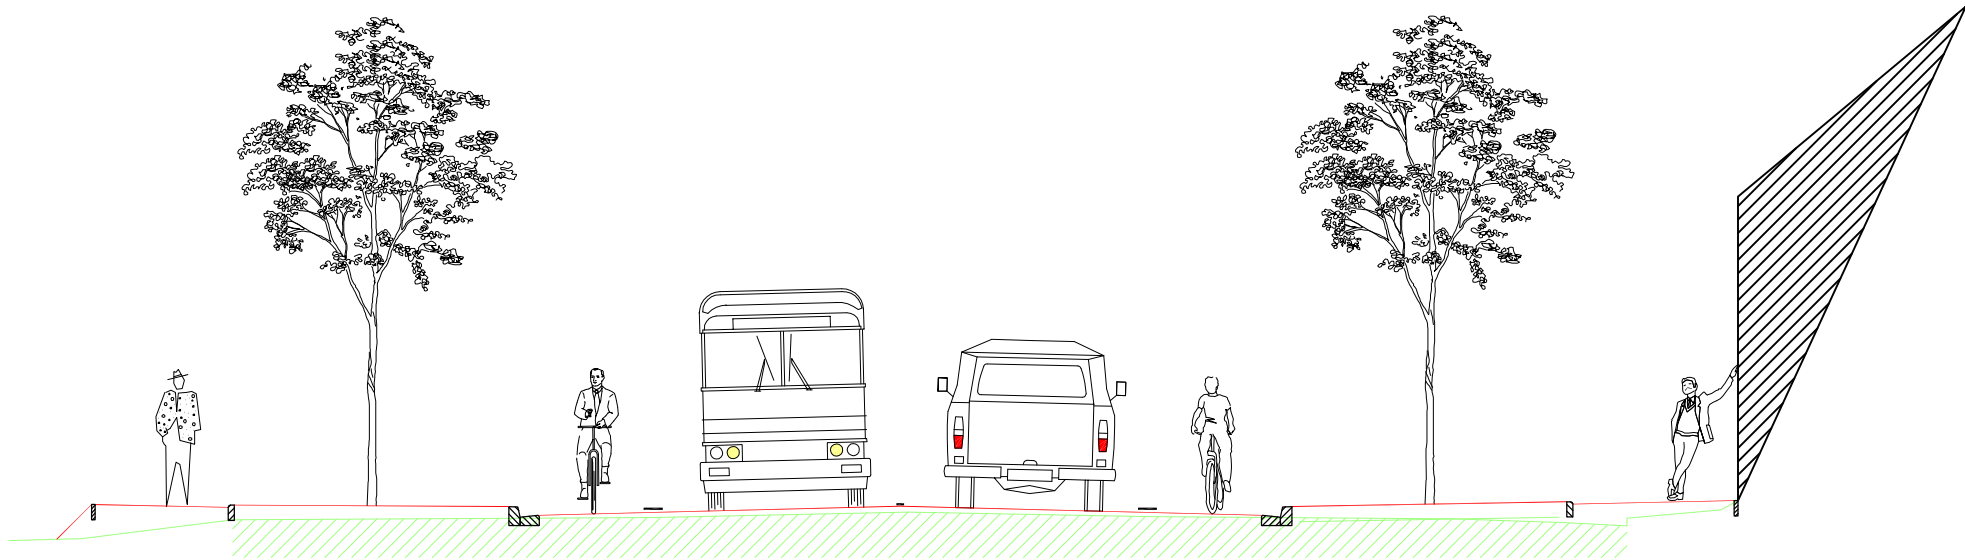


# Coupe 2-2

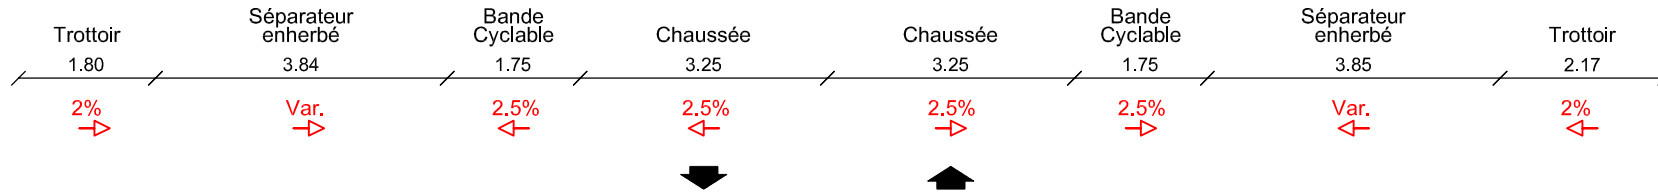

Variante 2