ASCONIT Consultants Parc Scientifique Tony Garnier 6/8 Espace Henry Vallée 69366 LYON CEDEX 01	ACOUPLUS 18, Rue de Montillet 33800 GRENOBLE	Conseil Régional NPDC 151, Avenue du Président Hoover 59555 L ILLE Cedex	SYSTRA 6 rue Jean Raisin 59800 LILLE				FORMAT	A1	DESCRIPTION DESSIN	Etude Préliminaire VUE EN PLAN-PROFIL EN LONG 4/9
							ECHELLE	-		
				A0	16/06/2014	Tracé de référence	E.Blonde	E.Beghin	E.Jeeawock	PAGE -	NOM FICHIER VP_PL_A3	A3
				INDICE	DATE	DESCRIPTION	DESSINE PAR	VERIFIE PAR	APPROUVE PAR			

LIGNE RAPIDE FERROVIAIRE LILLE-HENIN BEAUMONT

ASCONIT Consultants Parc Scientifique Tony Garnier 6/8 Espace Henry Vallée 69366 LYON CEDEX 01	ACOUPLUS 18, Rue de Mortillet 33800 GRENOBLE	Conseil Régional NPDC 151, Avenue du Président Hoover 59555 L ILLE Cedex	SYSTRA 6 rue Jean Raisin 59800 LILLE					
							FORMAT	A1
							ECHELLE	-
A0	16/06/2013	Tracé de référence	E.Blonde	E.Beghin	E.Jeeawock		PAGE	-
INDICE	DATE	DESCRIPTION	DESSINE PAR	VERIFIE PAR	APPROUVE PAR		NOM FICHIER	VP_PL_A3

DESCRIPTION DESSIN: Etude Préliminaire — VUE EN PLAN-PROFIL EN LONG 5/9

A3

LIGNE RAPIDE FERROVIAIRE LILLE-HENIN BEAUMONT

ASCONIT Consultants Parc Scientifique Tony Garnier 6/8 Espace Henry Vallée 69366 LYON CEDEX 01	ACOUPLUS 18, Rue de Mortillet 33800 GRENOBLE	Conseil Régional NPDC 151, Avenue du Président Hoover 59555 LILLE Cedex	SYSTRA 6 rue Jean Raisin 59800 LILLE			
					FORMAT	A1
					ECHELLE	-
A0	16/06/2014	Tracé de référence	E.Blonde	E.Beghin	E.Jeeawock	
INDICE	DATE	DESCRIPTION	DESSINE PAR	VERIFIE PAR	APPROUVE PAR	
					PAGE	-

DESCRIPTION DESSIN: Etude Préliminaire — VUE EN PLAN-PROFIL EN LONG 6/9

NOM FICHIER: VP_PL_A3 — A3

LIGNE RAPIDE FERROVIAIRE LILLE-HENIN BEAUMONT

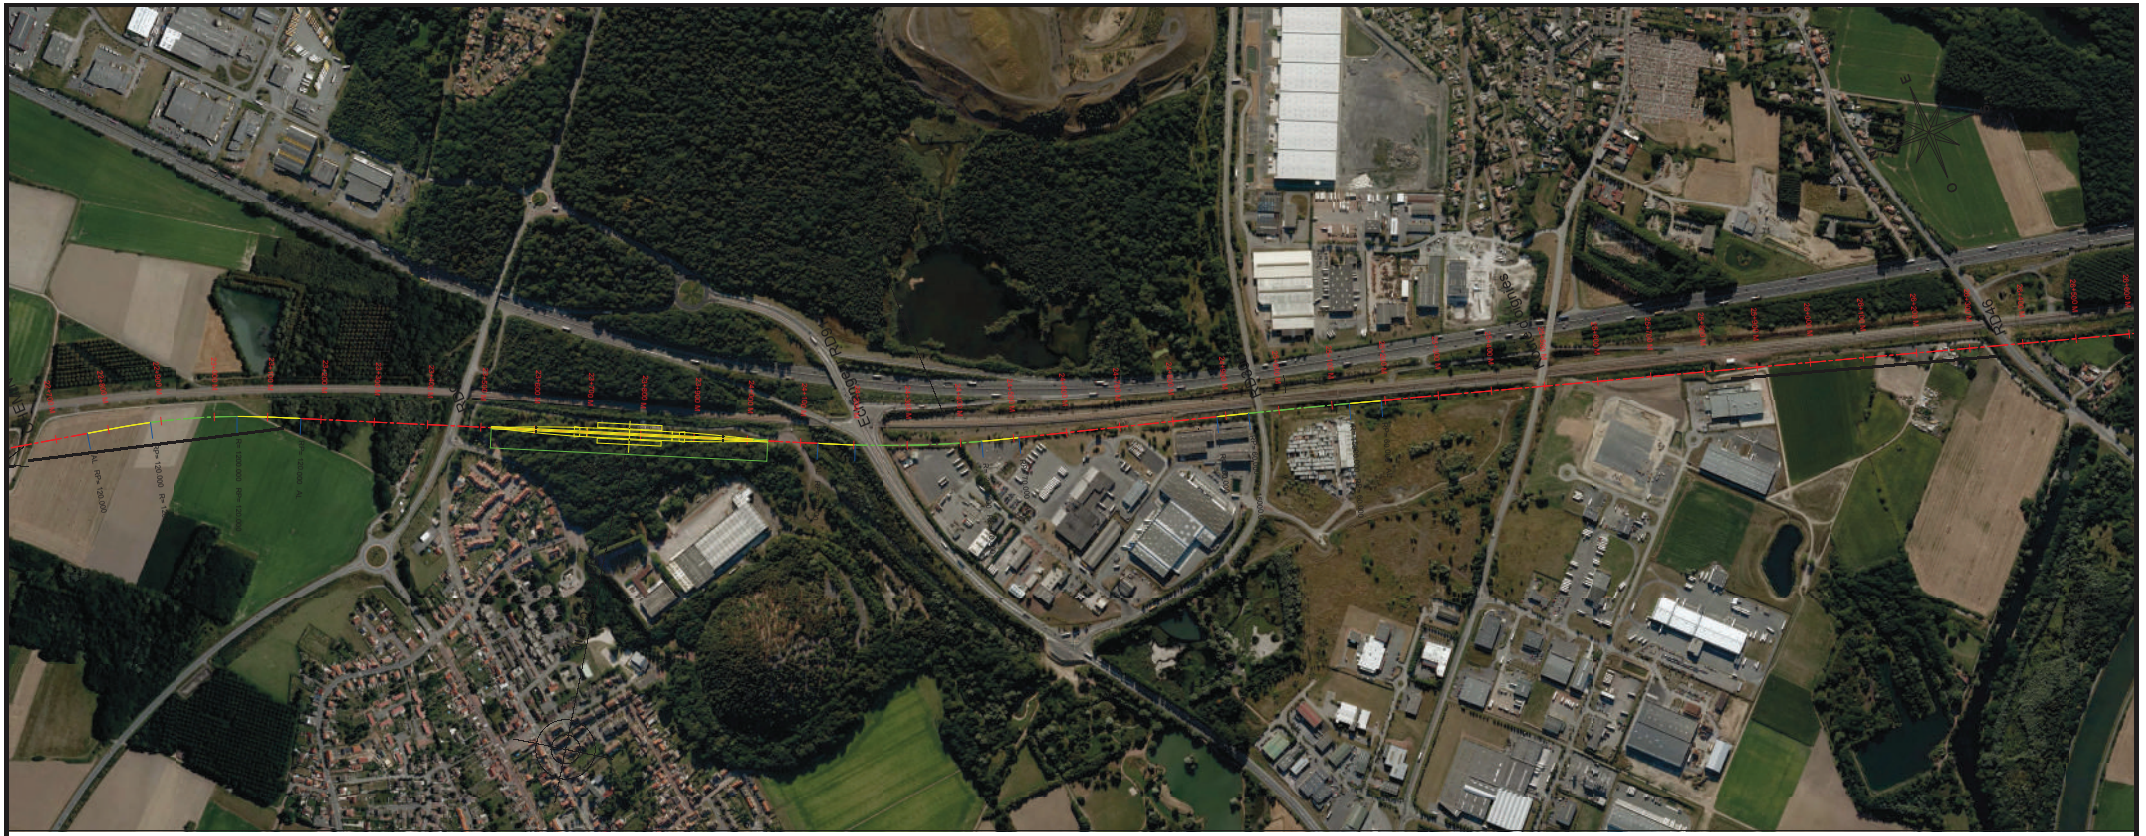

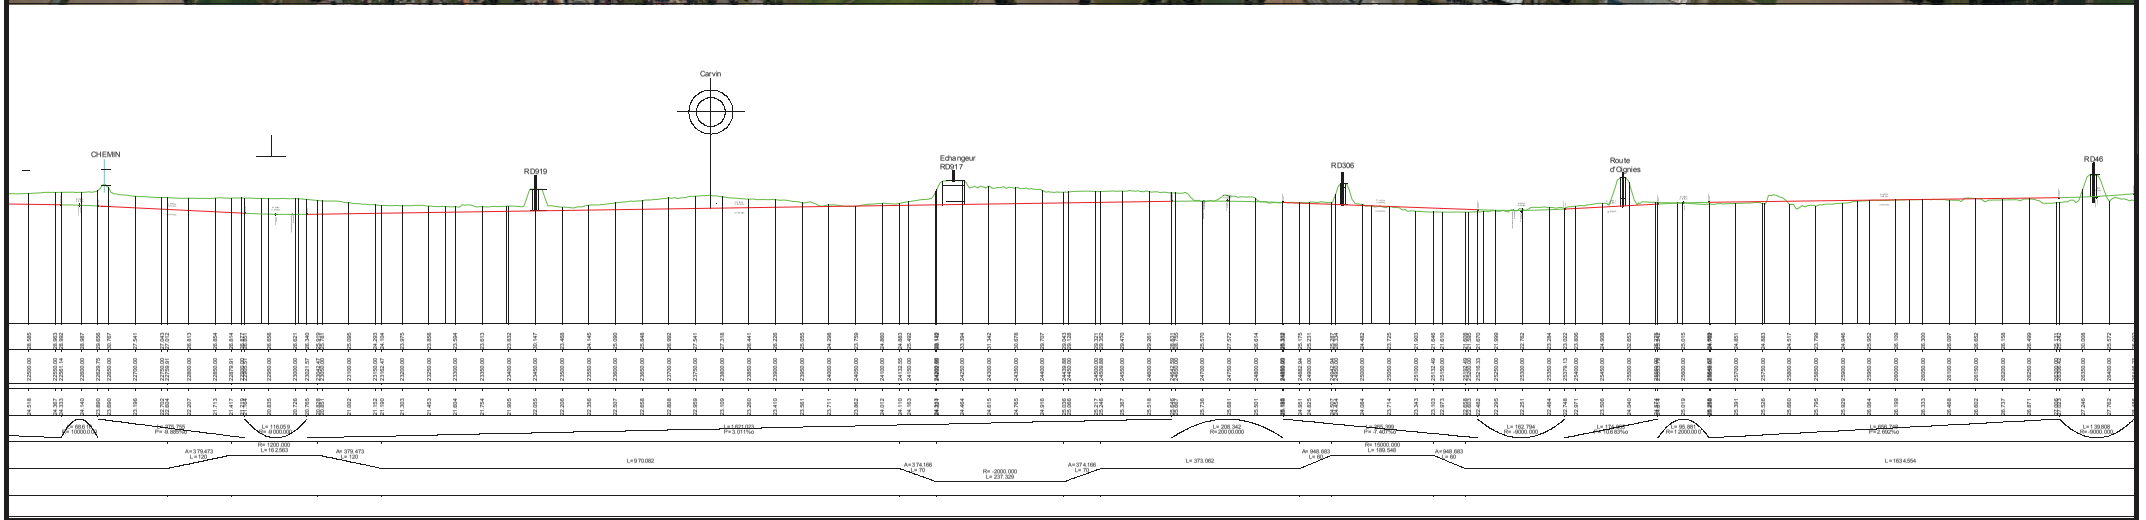

ASCONIT Consultants Parc Scientifique Tony Garnier 6/8 Espace Henry Vallée 69366 LYON CEDEX 01	ACOUPLUS 18, Rue de Montillet 33800 GRENOBLE	Conseil Régional NPDC 151, Avenue du Président Hoover 59555 L ILLE Cedex	SYSTRA 6 rue Jean Raisin 59800 LILLE			
A0	16/06/2014	Tracé de référence	E.Blonde	E.Beghin	E.Jeeawock	
INDICE	DATE	DESCRIPTION	DESSINE PAR	VERIFIE PAR	APPROUVE PAR	

LIGNE RAPIDE FERROVIAIRE LILLE-HENIN BEAUMONT

FORMAT	A1	DESCRIPTION DESSIN	Etude Préliminaire VUE EN PLAN-PROFIL EN LONG 7/9
ECHELLE	-		
PAGE	-	NOM FICHIER	VP_PL_A3 A3